


PLAN DE AMPLASAMENT SI DELIMITARE A IMOBILULUI
SCARA 1:2000

ANEXA 1.35

Nr.cadastral	Suprafata masurata (mp)	Adresa imobilului:
top. 214/a/1/a/1, 214/a/1/b/1, 214/a/2/1, 214/a/3/1	100000	extravilan Dumbravita, jud.Timis
Cartea Funciara nr.	403323	UAT: DUMBRAVITA

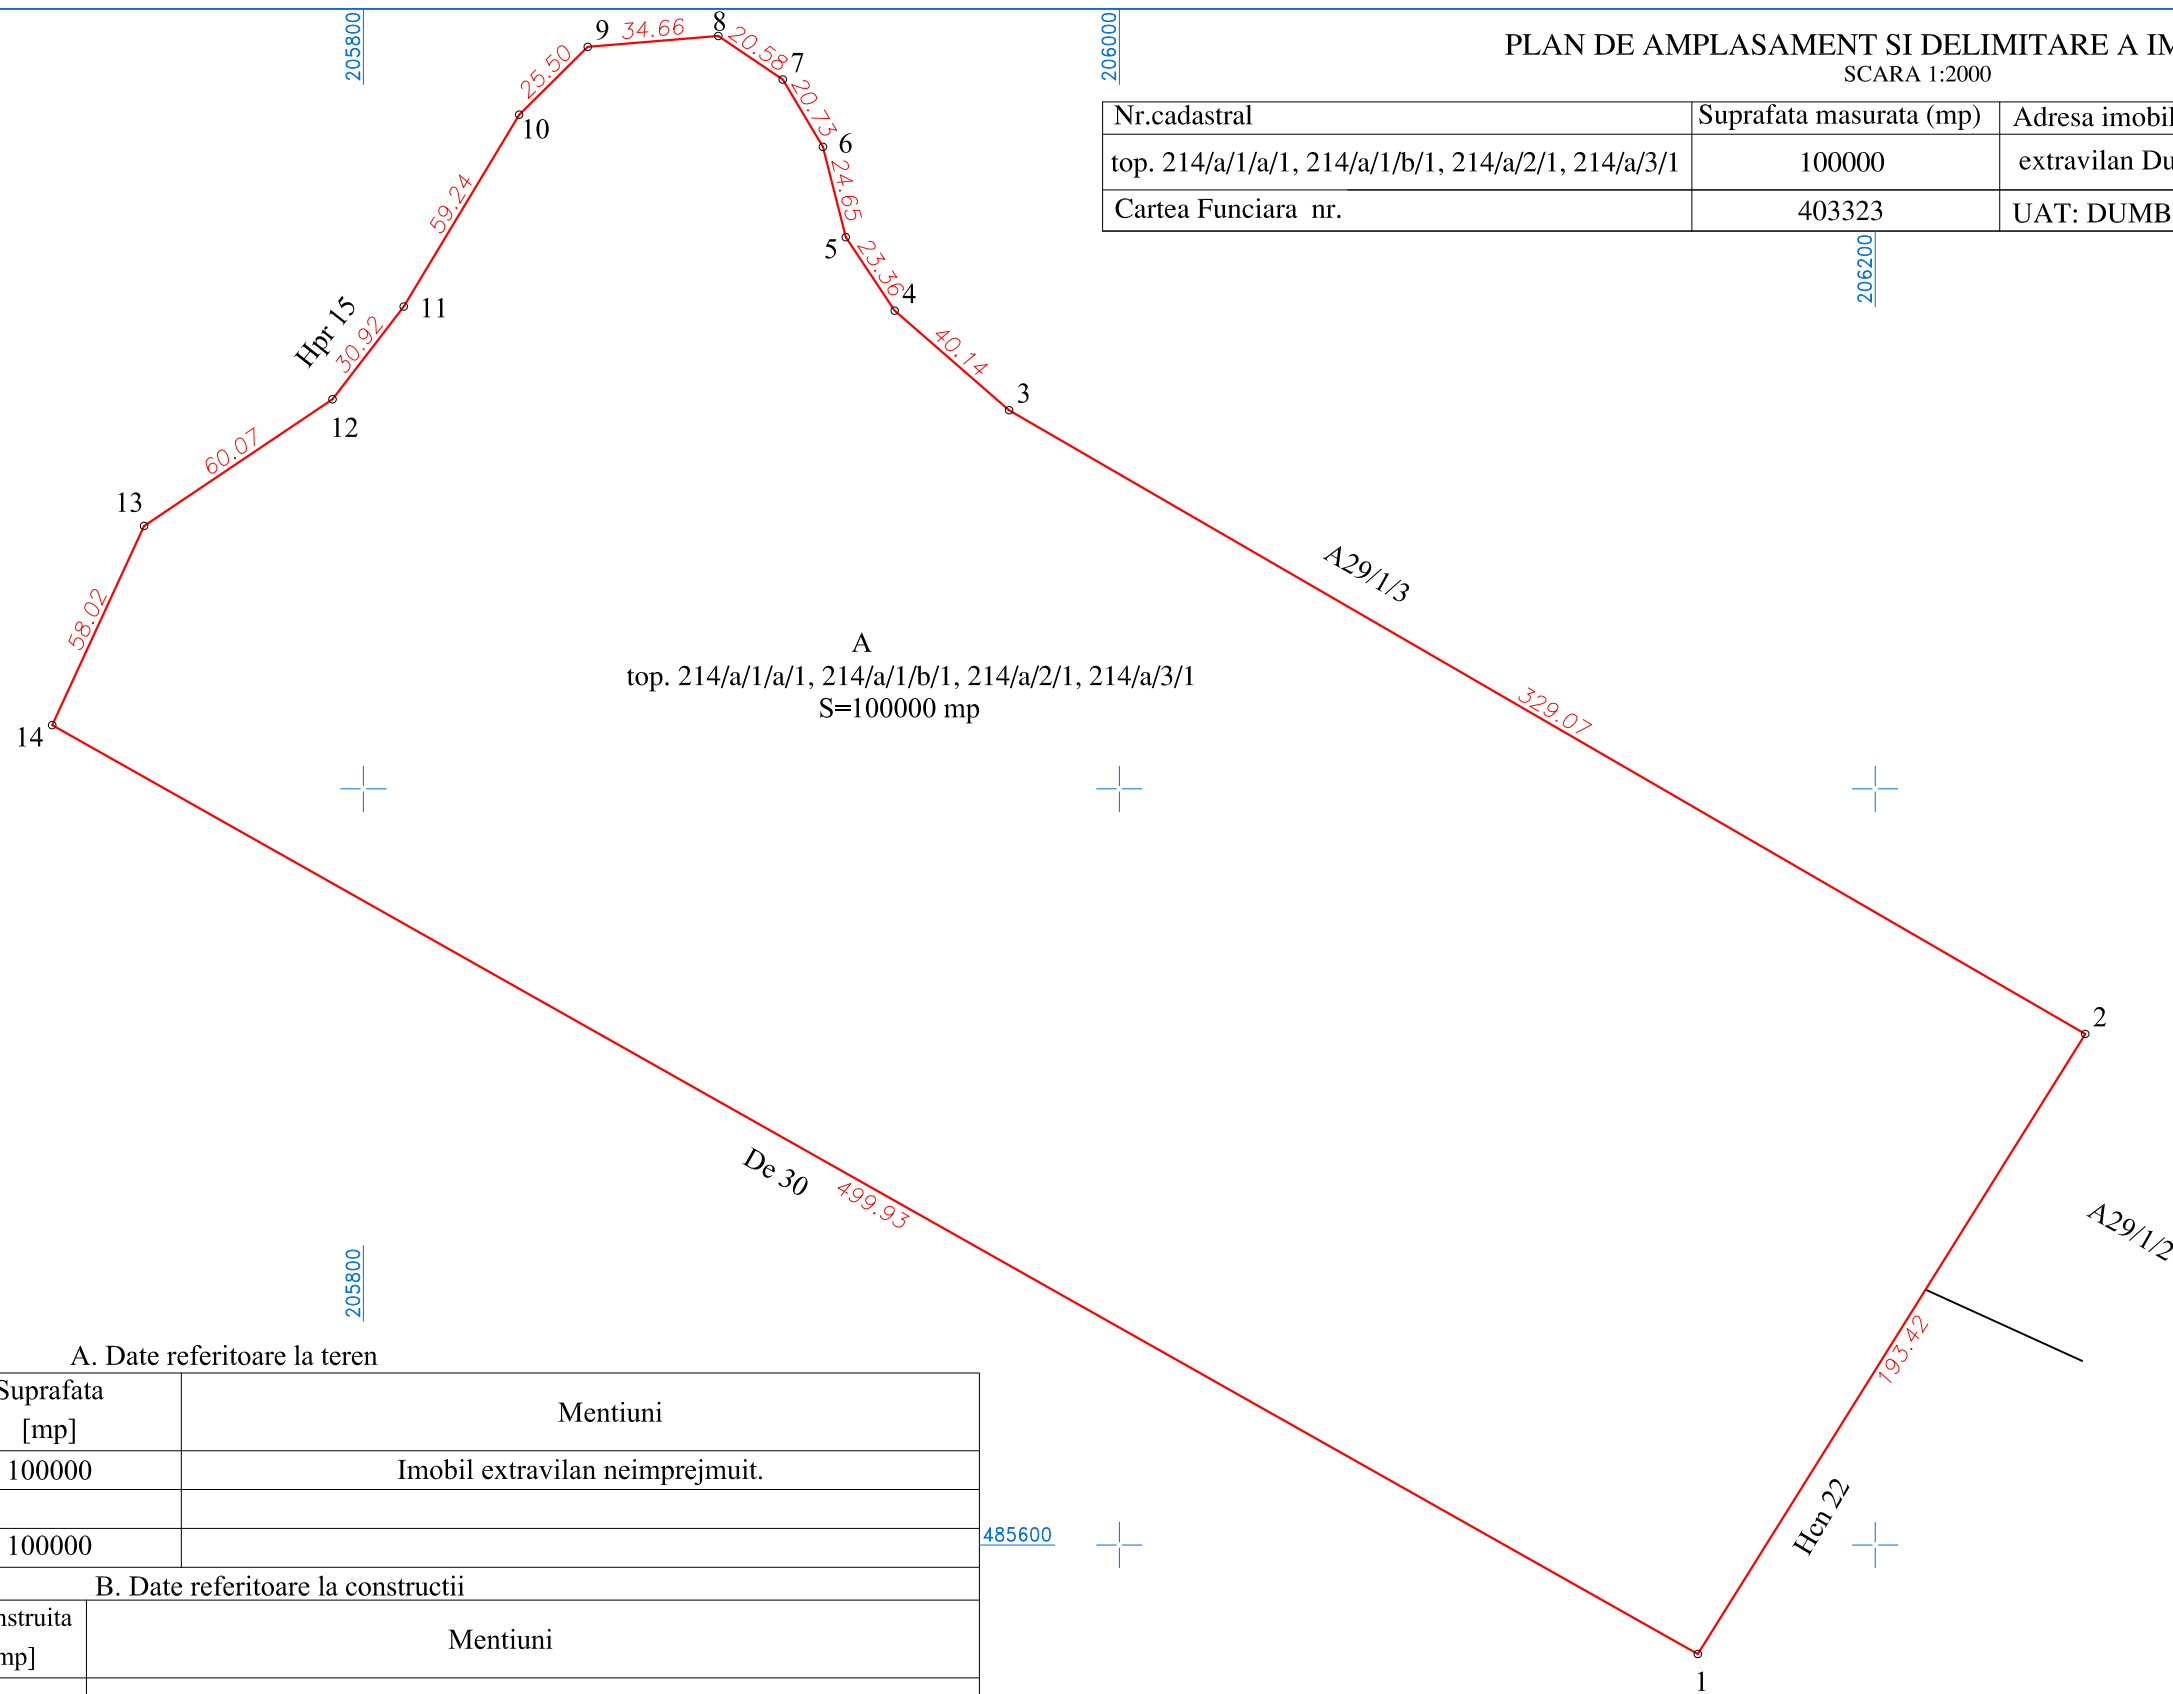

A. Date referitoare la teren

Nr. parcela	Categ. folosinta	Suprafata [mp]	Mentiuni
1	A	100000	Imobil extravilan neimprejmuit.
TOTAL		100000	

B. Date referitoare la constructii

Cod constr.	Destinatia	Supraf. construita la sol [mp]	Mentiuni
Total			

Suprafata totala masurata a imobilului =100000 mp
Suprafata din act= 100000 mp

Executant: SC PFANDL & MAYER SRL
Aut. RO-B-J NR. 2396
ing. COSTINAS SORIN DANIEL
Aut. RO-HD-F NR. 0048
Confirm executarea masuratorilor la teren, corectitudinea intocmirii documentatiei cadastrale si corespondenta acesteia cu realitatea din teren.
Semnatura si stampila

COSTINAS SORIN DANIEL

Inspector
Confirm introducerea imobilului in baza de date integrata si atribuirea numarului cadastral.
Semnatura si parafa

161

Stampila BCPI

Data.....