


ÎNCADRARE PE GOOGLE MAPS




parcele supuse reglementării
C.F NR. 414541, 413992, 414544

ÎNCADRARE LA NIVELUL GEOPORTALULUI ANCPi eTerra - SC 1:5000

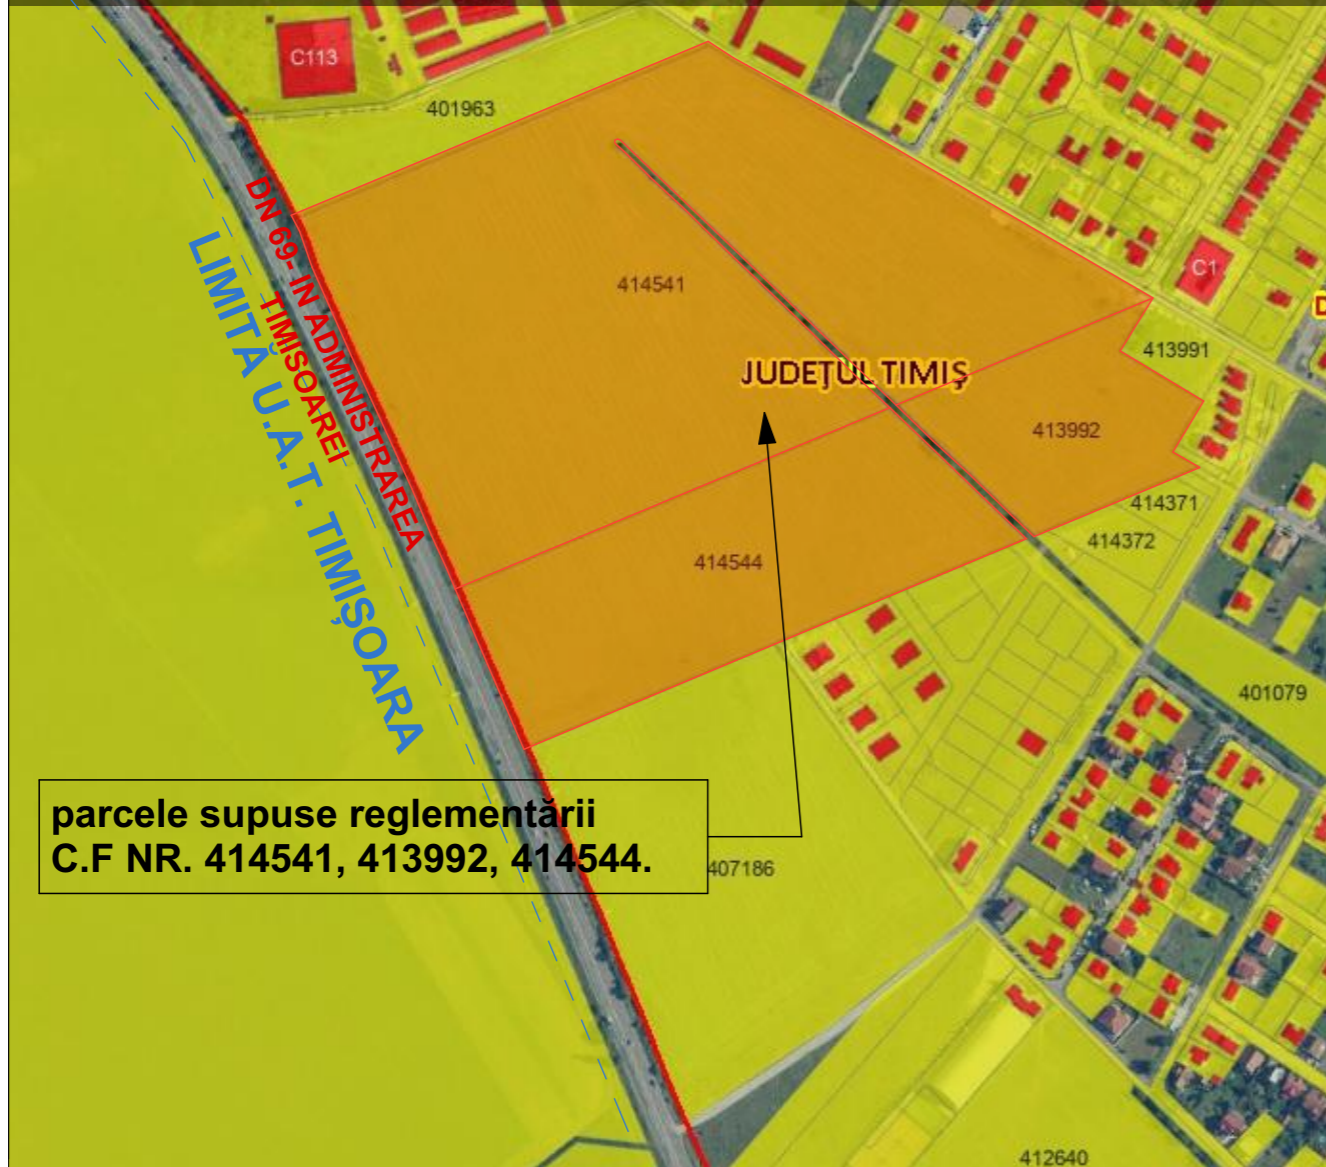

parcele supuse reglementării
C.F NR. 414541, 413992, 414544.

ÎNCADRARE LA NIVELUL PUG-ului in lucru

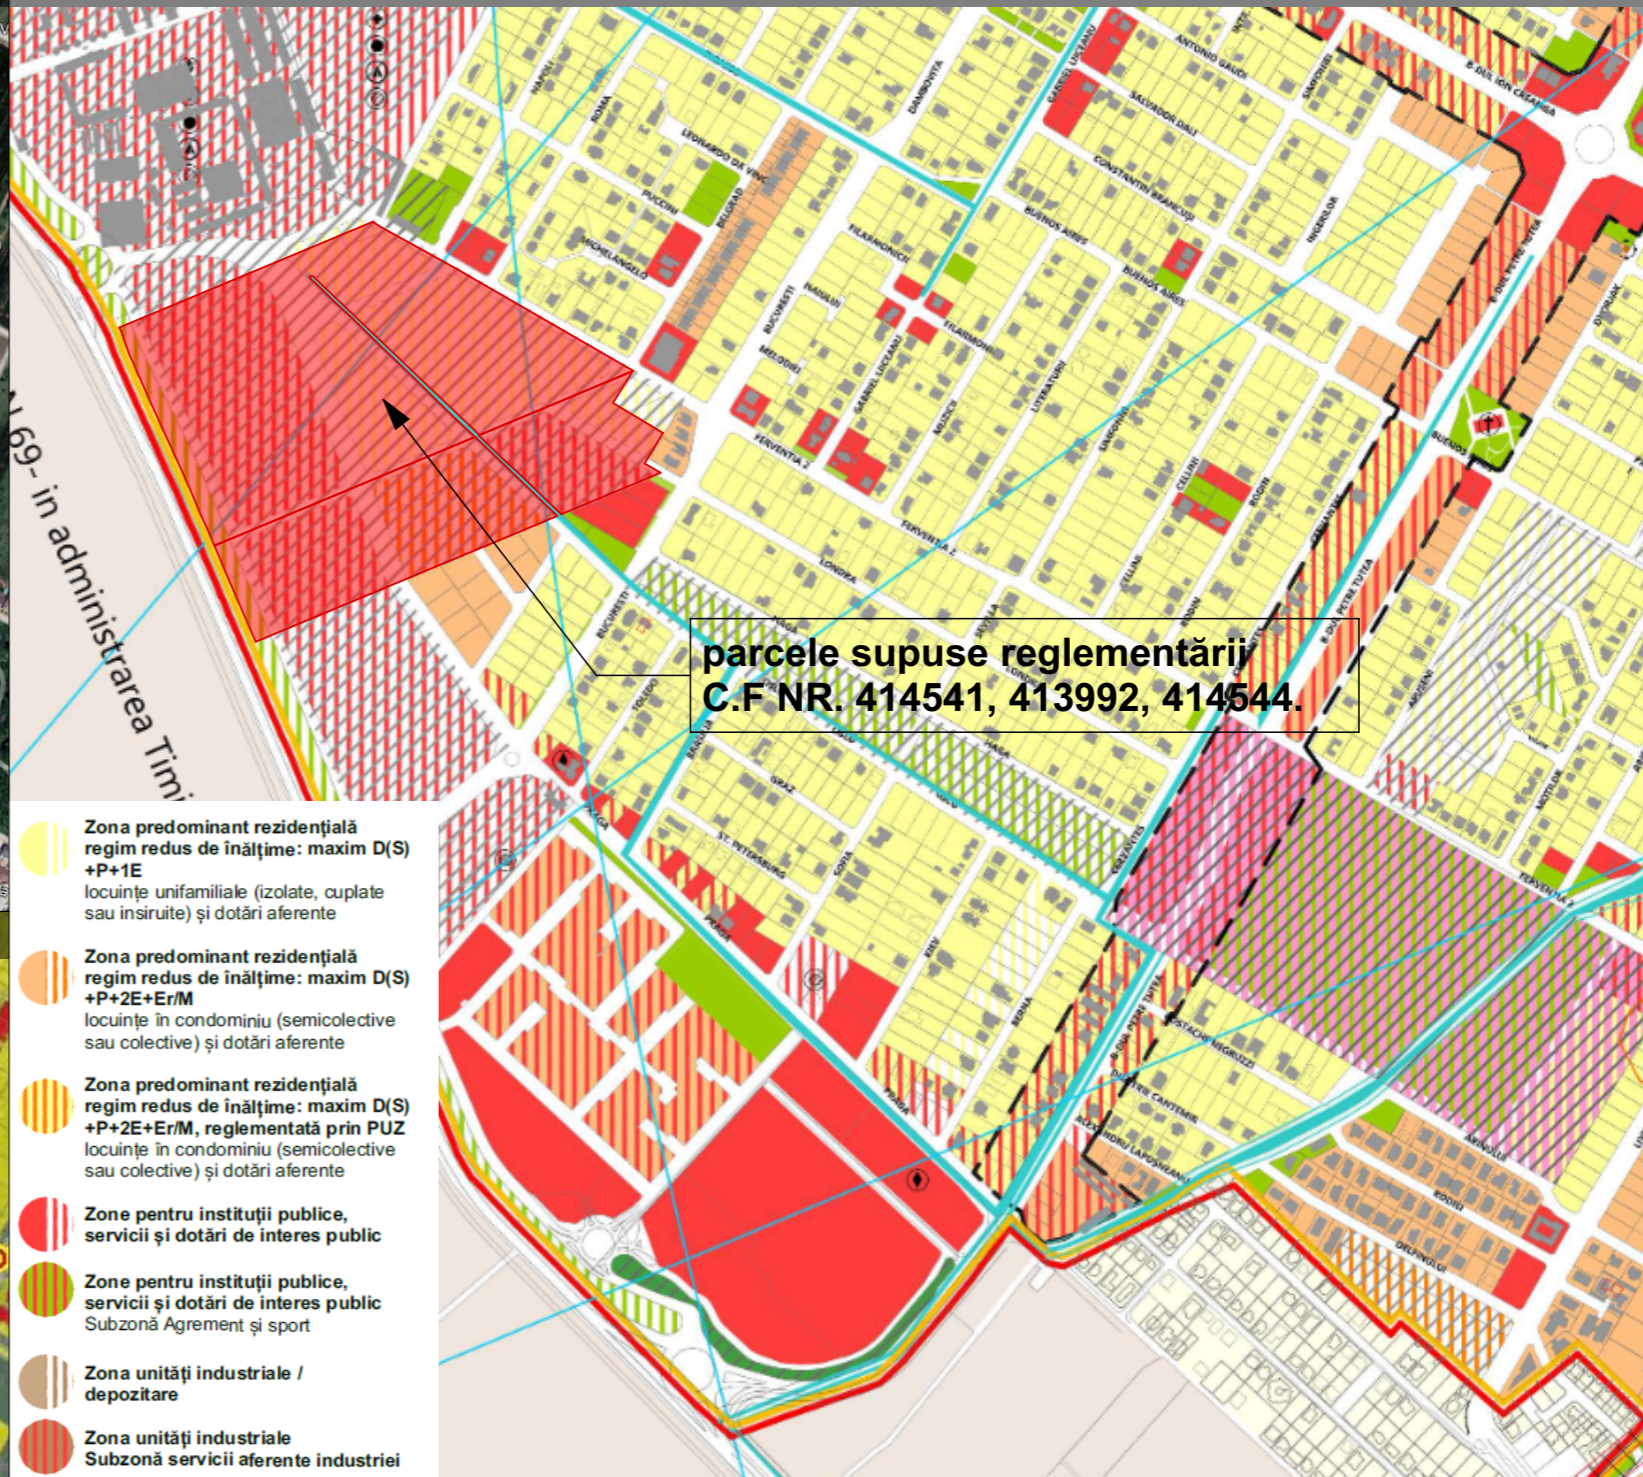


parcele supuse reglementării
C.F NR. 414541, 413992, 414544.

- Zona predominant rezidențială regim redus de înălțime: maxim D(S) +P+1E
locuințe unifamiliale (izolate, cuplate sau insiruite) și dotări aferente
- Zona predominant rezidențială regim redus de înălțime: maxim D(S) +P+2E+Er/M
locuințe în condominiu (semicolective sau colective) și dotări aferente
- Zona predominant rezidențială regim redus de înălțime: maxim D(S) +P+2E+Er/M, reglementată prin PUZ
locuințe în condominiu (semicolective sau colective) și dotări aferente
- Zone pentru instituții publice, servicii și dotări de interes public
- Zone pentru instituții publice, servicii și dotări de interes public Subzonă Acord și sport
- Zona unități industriale / depozitare
- Zona unități industriale Subzonă servicii aferente industriei
- Zona unități agricole
- Zona spații plantate, sport
- Teren agricol în intrav
- Zona gospodărie com

P.U.Z. - DEZVOLTARE ZONA MIXTA-SERVICII SI LOCUIRE
extravilan Dumbrăvița, CF. 414541, 413992, 414544 - 174.097 m²
BENEFICIARI: PAPP ANA, PAP ANTONIU-ISTVAN, MIHĂILESCU MARIA-ILDICO

ÎNCADRAREA ÎN TERITORIU / SC. 1:5000, 1:10000

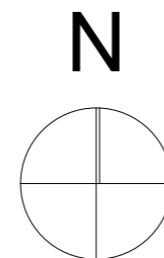

EXPERT VERIFICATOR /	NUME	SEMNĂTURA	CERINȚA	REFERAT / EXPERTIZĂ NR. / DATA	
	DE URBAN FACTORY S.R.L.			Beneficiar Adresa amplasament:	
	C.I.F. 42326240, Dumbrăvița, str. Al.Macedon, nr.5, ap. 1, pct de lucru: Dumbrăvița, str. Florenta, nr.8, ap.16, tel.0740074979, deurbanfactory@gmail.com			BENEFICIAR: PAPP ANA, PAP ANTONIU-ISTVAN, MIHĂILESCU MARIA-ILDICO extravilan DUMBRĂVIȚA, CF. 414541, 413992, 414544. S _{teren} = 174.097 m ²	Proiect nr. 05/2023
SPECIFICAȚIE	NUME	SEMNĂTURA	Scara: 1:10000 1:5000	Titlul proiectului: Plan Urbanistic Zonal - DEZVOLTARE ZONA MIXTA- SERVICII SI LOCUIRE	P.U.Z.
ȘEF PROIECT	arh. DUMITRELE Elena-Emilia		Data: IULIE 2023	Titlul planșei: ÎNCADRAREA ÎN TERITORIU	Planșa nr. U.00
PROIECTAT	arh. DUMITRELE Elena-Emilia				
DESENAT	arh. DUMITRELE Elena-Emilia				