




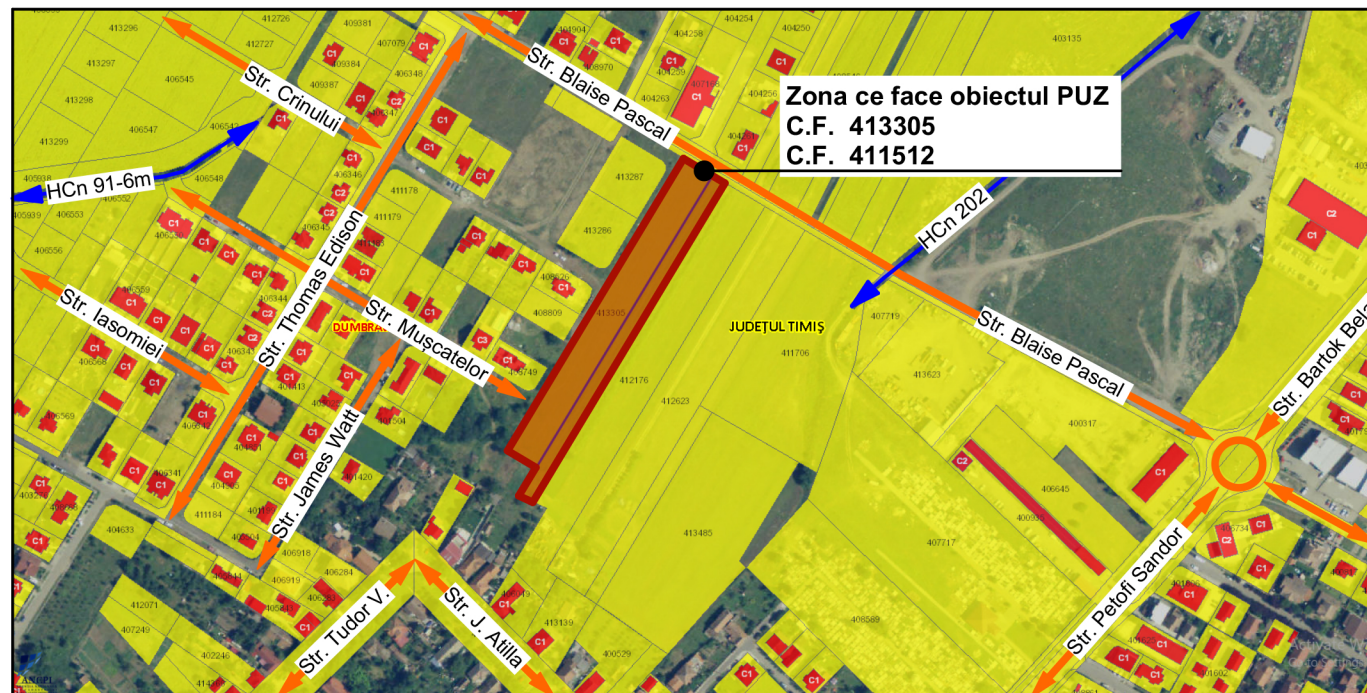

Incadrare în zonă, sc. 1:5 000. Extras imobile eTerra

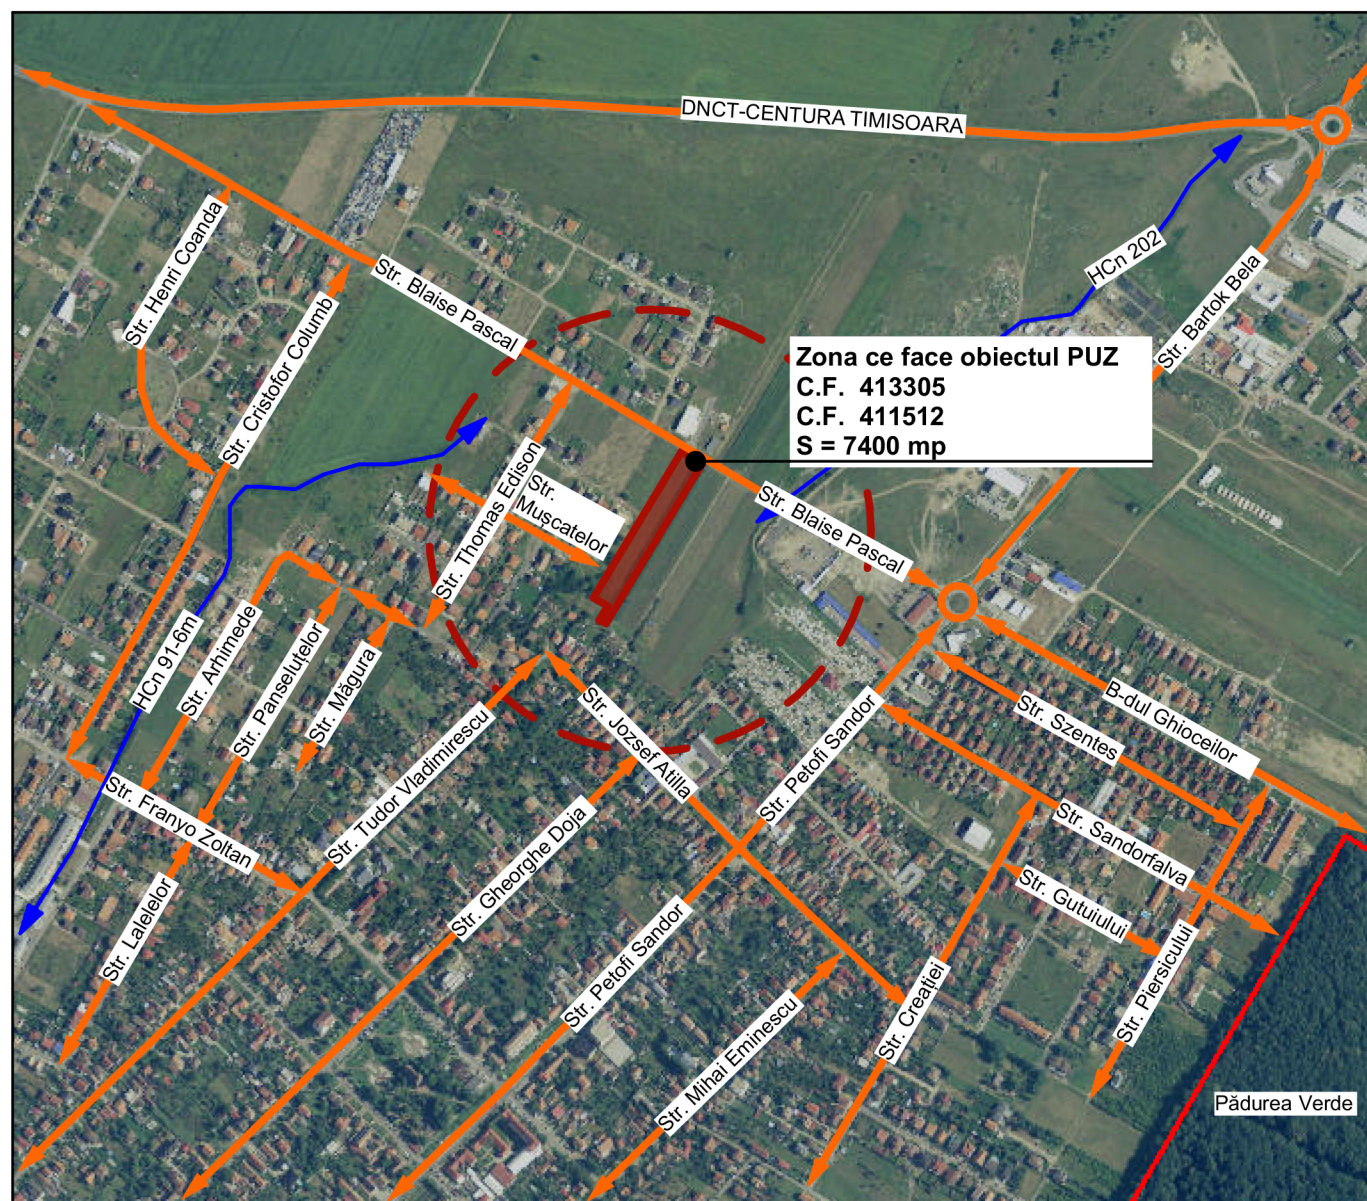

Incadrare în teritoriu, sc. 1:10 000. Extras imobile eTerra

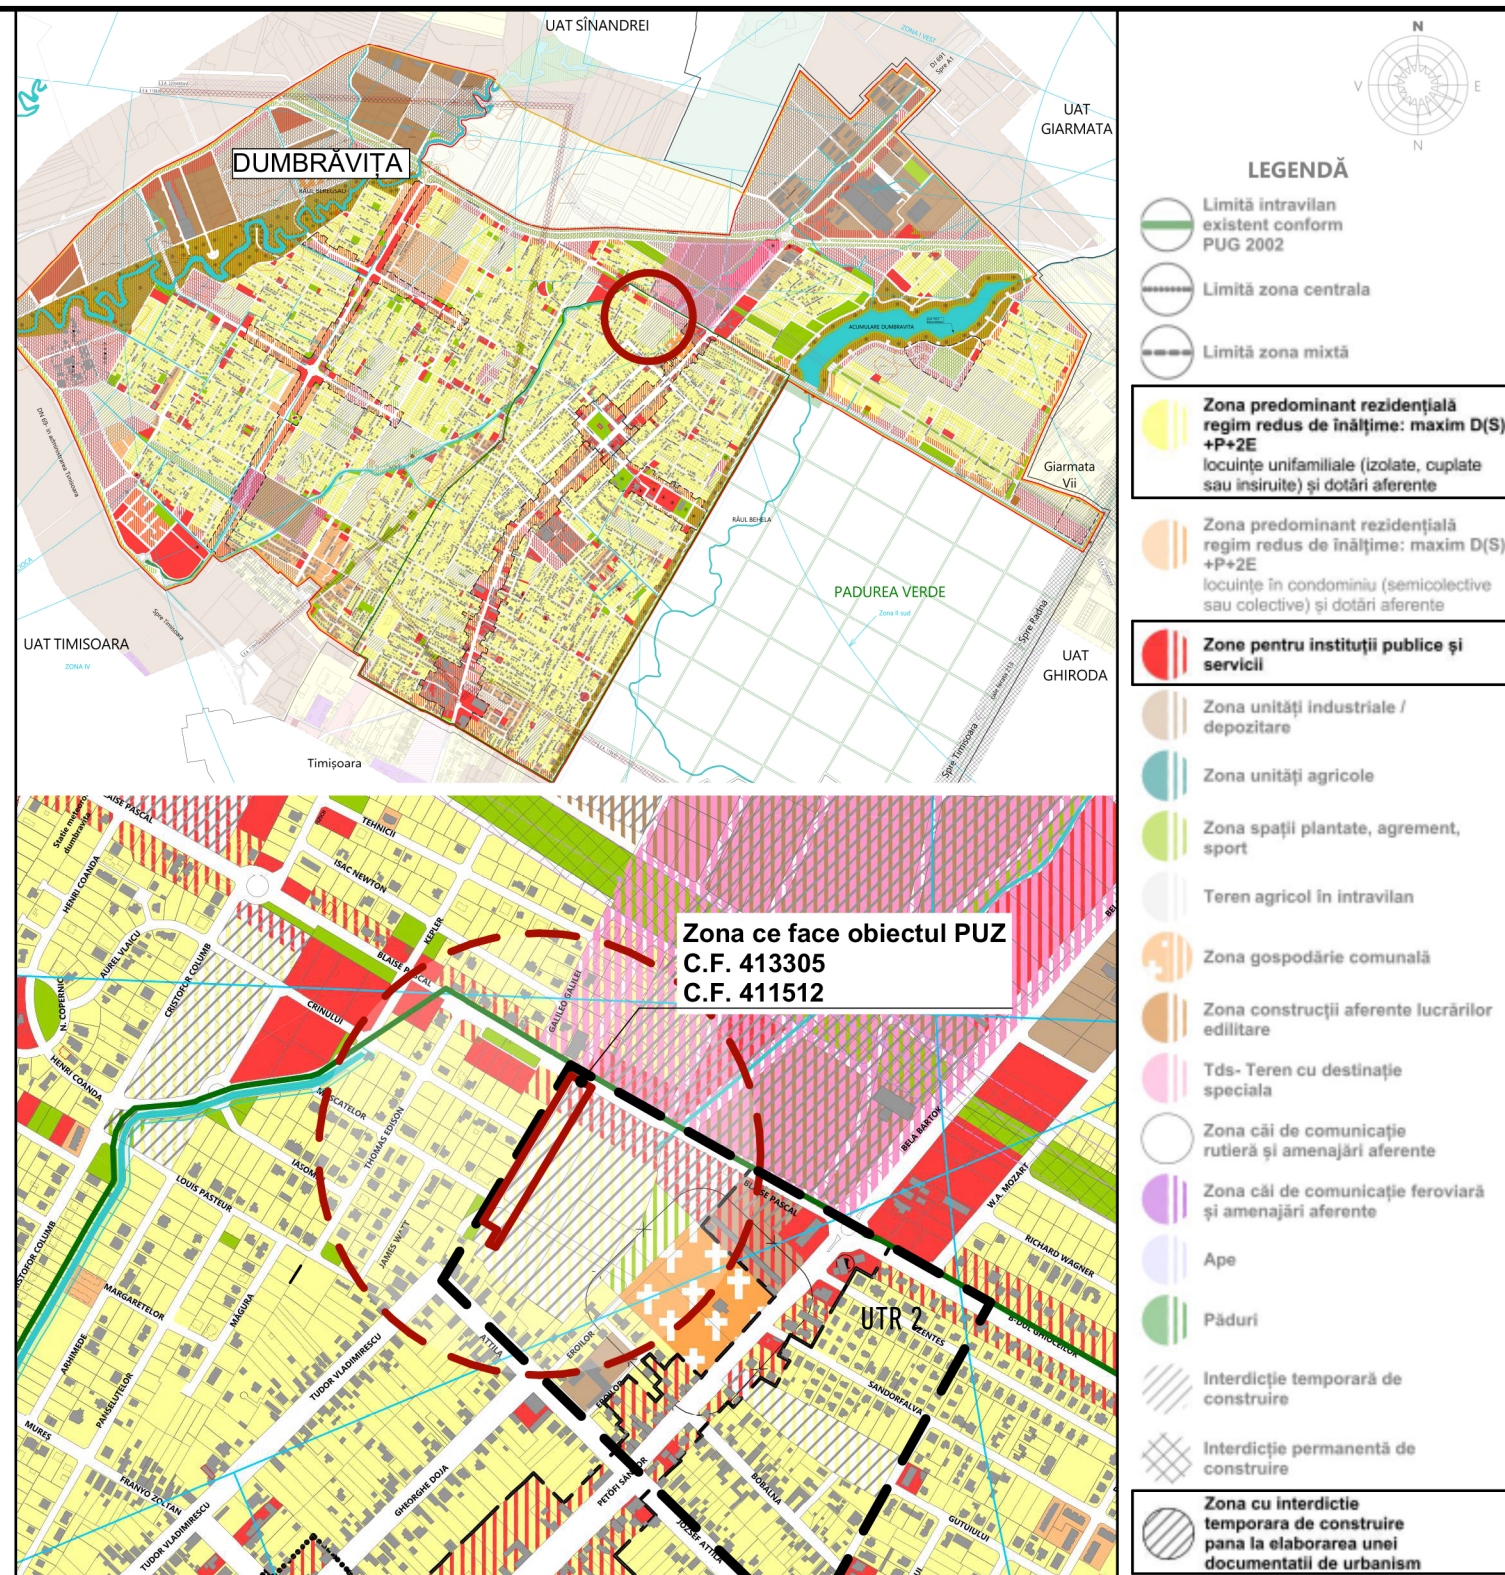

Extras P.U.G. în curs de elaborare avizat de principiu prin HCL nr. 104/26.11.2018, sc. 1:10 000

ACEST PROIECT SI INFORMATIILE CUPRINSE IN EL NU POT FI COPIATE, REPRODUSE SAU UTILIZATE, PARTIAL SAU IN INTREGIME DECAT CU ACORDUL SCRIS AL "3d archiDraw srl" SI NU VOR FI FOLOSITE IN ALT SCOP DECAT CEL PENTRU CARE AU FOST ELABORATE

VERIFICATOR/ EXPERT		NUME	SEMNTATURA	CERINTA	REFERAT/EXPERTIZA-NR./DATA	
		Proiectant:	Sediul: Str. F.C. Ripensia nr.13, ap.20, 300566 Timisoara		BENEFICIAR:	
		ATU PROJECT 4XR	Tel: 004 0723 587981 E-mail: atuproject4xr@gmail.com CUI: RO37668182 J35/2079/29.05.2017 Cont: RO65INGB0000999906835913		Zabos Attila si Zabos Melinda; Lukacs Mozes si Lukacs Timea	
SPECIFICATIE		NUME	SEMNTATURA	SCARA	DENUMIRE PROIECT:	
Sef proiect:		arh. Despotovics Roxana R.		1:10000	ELABORARE PUZ - ZONA REZIDENTIALA SI DOTARI SERVICII	
Proiectat:		arh. Despotovics Roxana R.			Jud. Timis, com. Dumbrăvița, intravilan, CF 413305, nr. cad. 413305, CF 411512, nr. cad. 411512	
Desenat:		arh. Mițu Diana			DENUMIRE PLANSA:	
				DATA	Incadrarea în teritoriu	
				septembrie 2023		
					PL. NR. U00	