
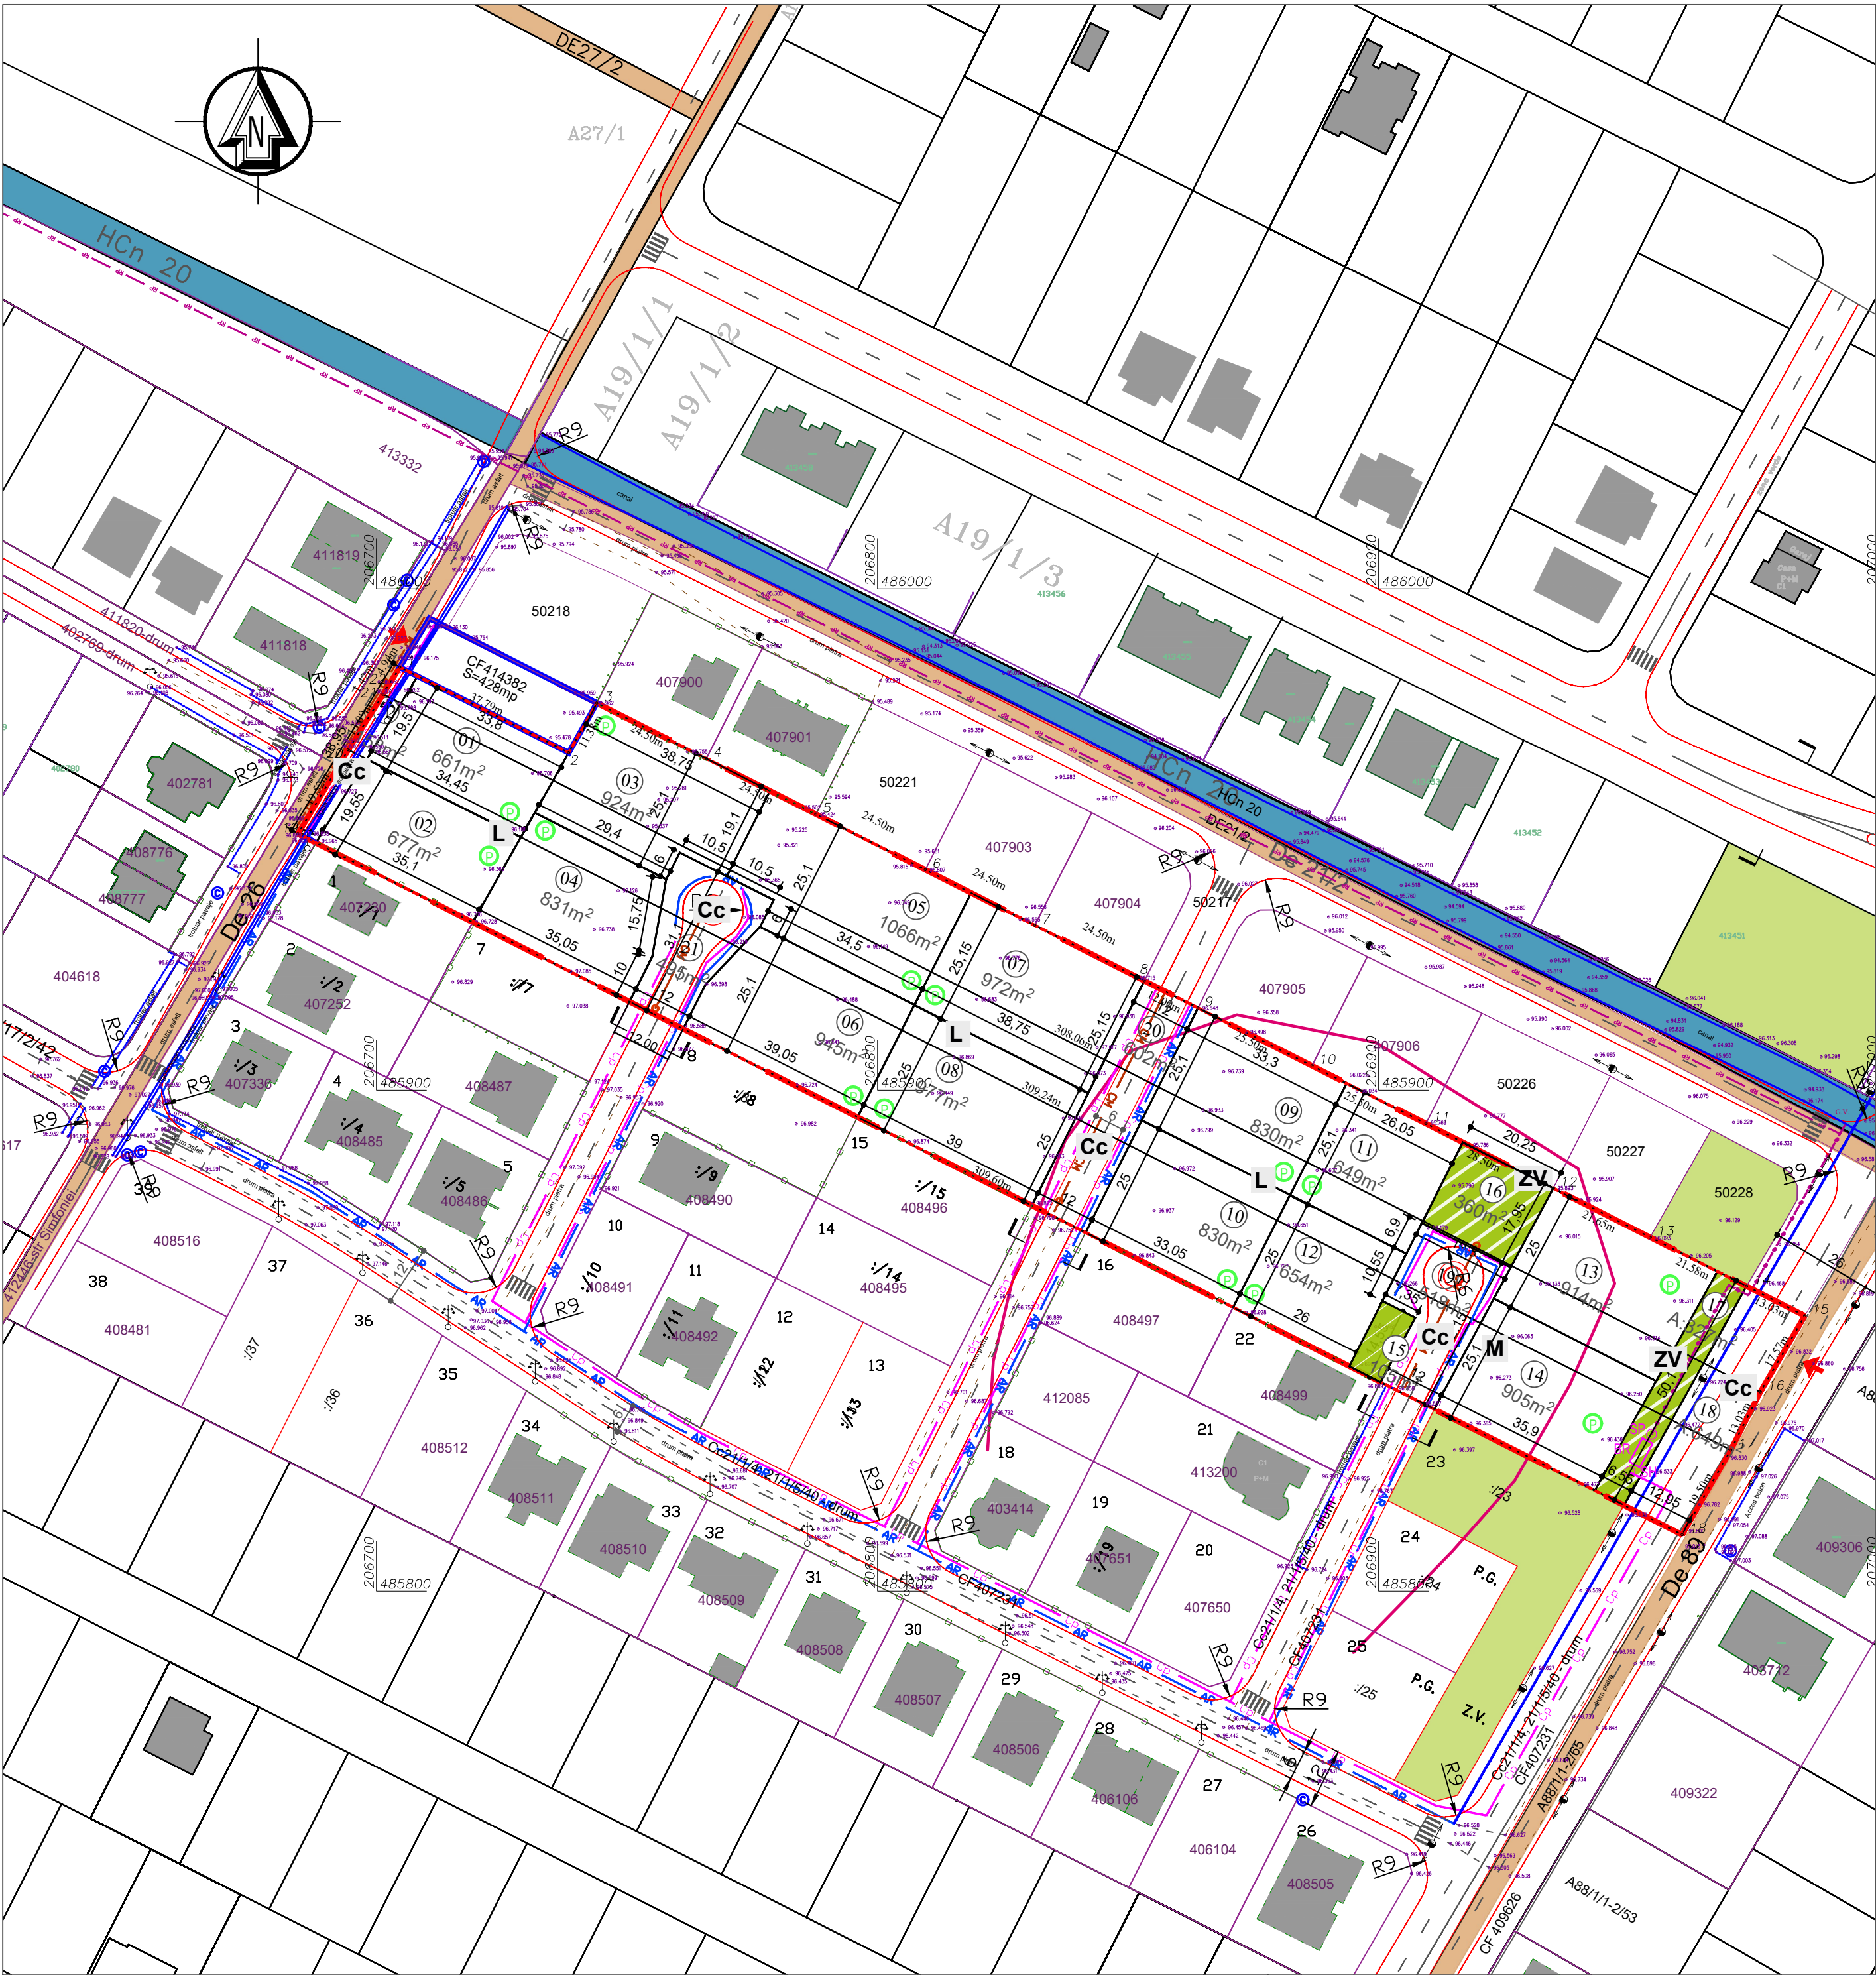


DETALIU EVACUARE APE PLUVIALE IN HPR 15

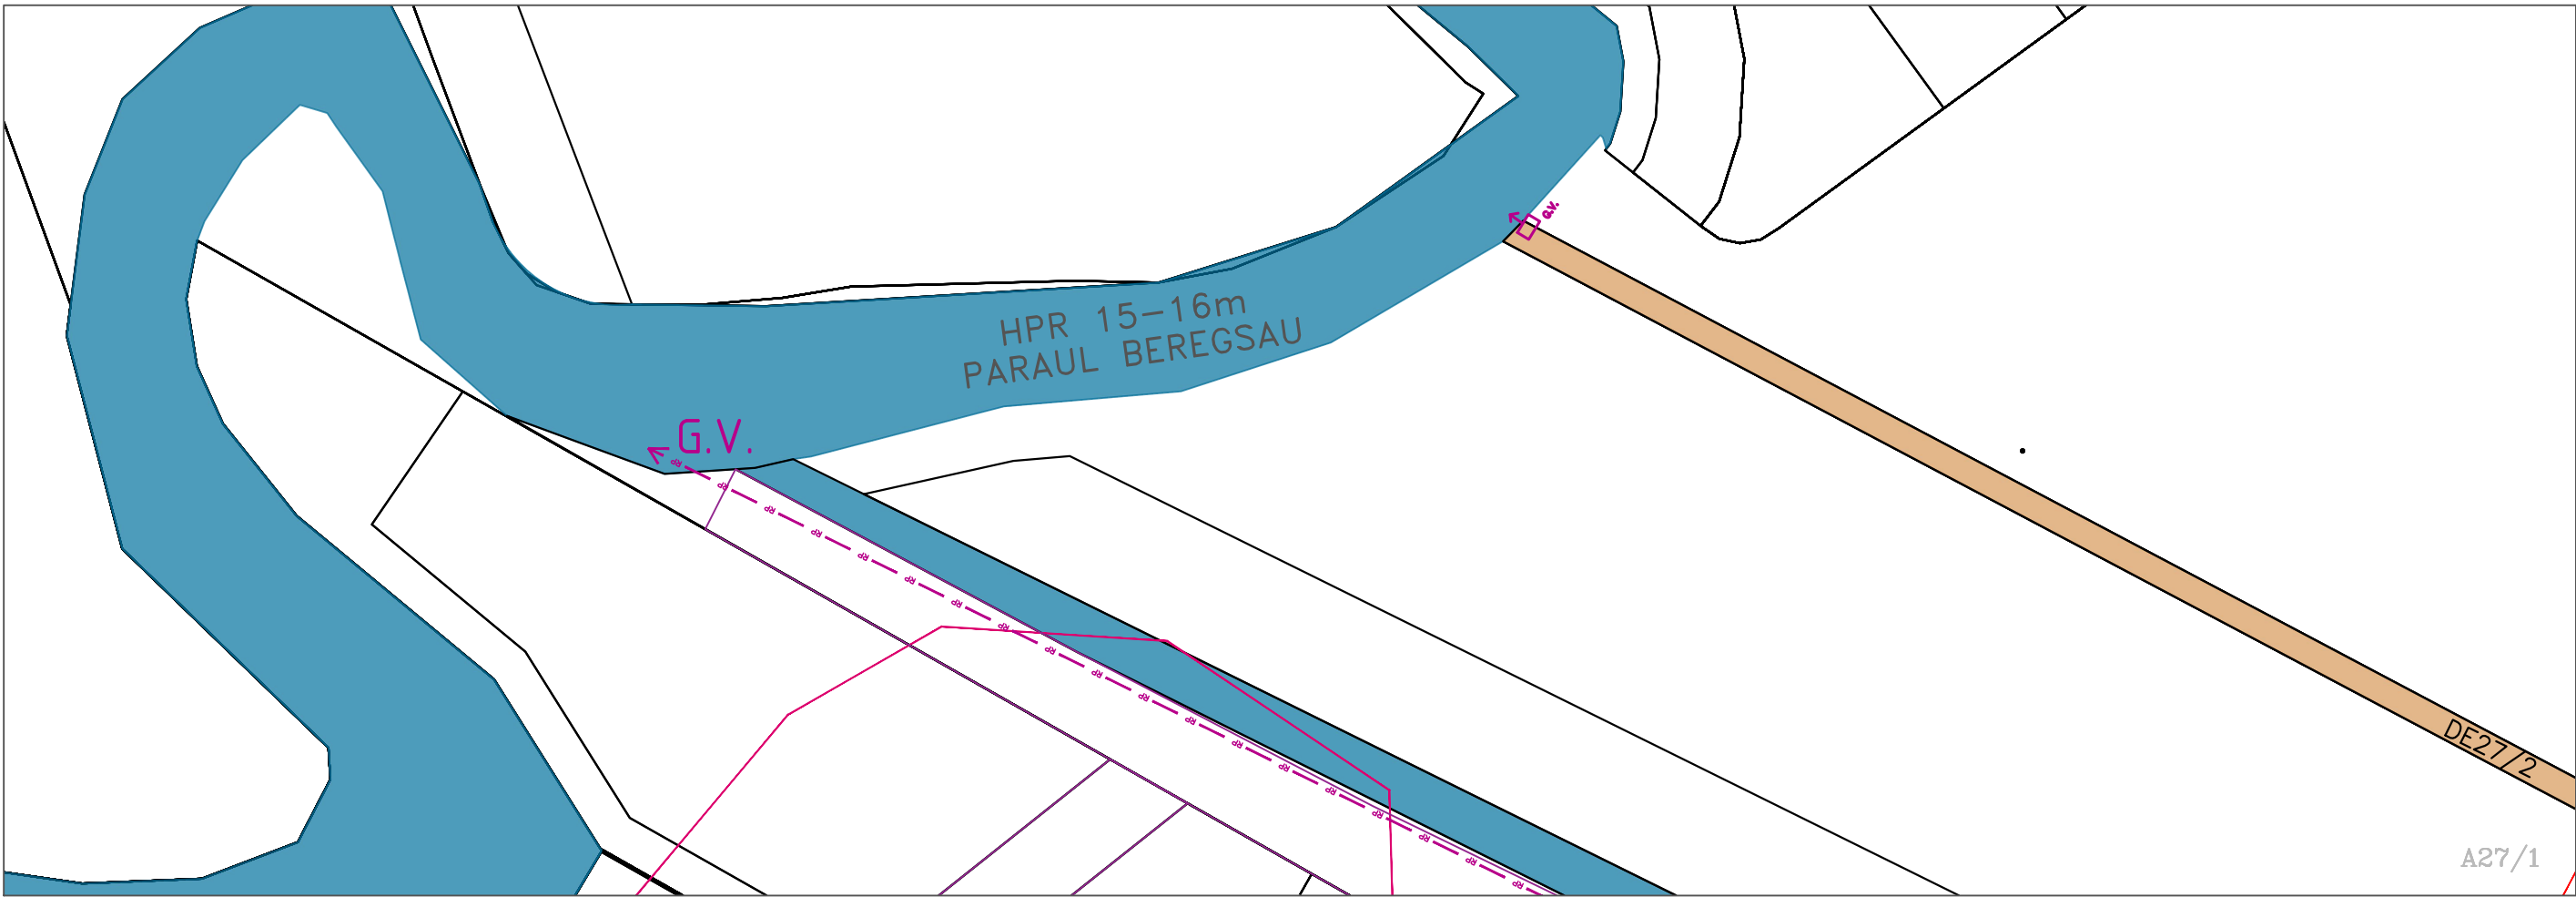

LEGENDA

- LIMITE**
- Limita parcela supusa reglementarii ce se propune a fi introdusa in intravilanul localitatii
 - Limite cadastrale existente
 - Limita parcele propuse
- ZONIFICARE FUNCTIONALA**
- SITUATIA EXISTENTA**
- Zona de locuinte cu functiuni complementare reglementata prin documentatii de urbanism aprobate
 - Zona dotari si servicii publice reglementata prin documentatii de urbanism aprobate
 - Zona verde reglementata prin documentatii de urbanism
 - Canal de desecare existent (zona de protectie 2m)
 - Constructii existente
- SITUATIA PROPUASA**
- Zona de locuire propusa
 - Zona mixta functiuni complementare la parter si locuinte colective la etaj propusa
 - Spatii verzi propuse
- CAI DE CIRCULATII EXISTENTE**
- Drumuri de exploatare existente
 - Cai de circulatii reglementate prin documentatii de urbanism aprobate anterior
 - Cai de circulatii propuse
 - Profiluri stradale
 - Acces auto pe parcela

ECHIPARE EDILITARA

- EXISTENT**
- Conducta apa existenta
 - Conducta canalizare menajera ex.
- PROPUSE**
- Conducta apa propusa
 - Conducta canalizare menajera propusa
 - Rigole canalizare pluviala propusa
 - Conducta preaplin descarcare in HcN propusa
 - Separator de hidrocarburi
 - Bazin de retentie
 - Camin de vizitare
 - Gura de varsare
 - Bazin ape pluviale 3 mc - pe fiecare parcela
 - Hidrant supraterran

PROIECTANT DE SPECIALITATE: SC MELVIN SRL Timisoara, Calea Aradului nr. 23, ap. 25 tel. +40 727 879 263				Nr. proiect: U40/2023	
SPECIFICATIE		NUME	SEMNATURA	Scara:	Beneficiar:
SPECIALIST RUR		arh. Loredana PESCARU		1:1.000	GAITA IONUT-SORINEL, GAITA MARIA SICA SILVIA
PROIECTAT		ing. Daniel PESCARU		Data:	Titlu plansa:
DESENAT				NOIEMBRIE 2023	REGLEMENTARI URBANISTICE. ECHIPARE EDILITARA
				594 X 594	U33.04.1