


PLAN URBANISTIC GENERAL
Com. DUMBRĂVIȚA
Jud. TIMIȘ

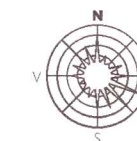


LEGENDĂ SITUAȚIE EXISTENTĂ

- SUBZONA 1
- SUBZONA 2
- SUBZONA 3
- SUBZONA 4
- SUBZONA 5
- SUBZONA 6

LEGENDĂ SITUAȚIE PROPUȘĂ

- SUBZONA 1
- SUBZONA 2
- SUBZONA 3
- SUBZONA 4
- SUBZONA 5
- SUBZONA 6
- SUBZONA 7
- SUBZONA 8
- SUBZONA 9
- SUBZONA 10
- SUBZONA 11
- SUBZONA 12

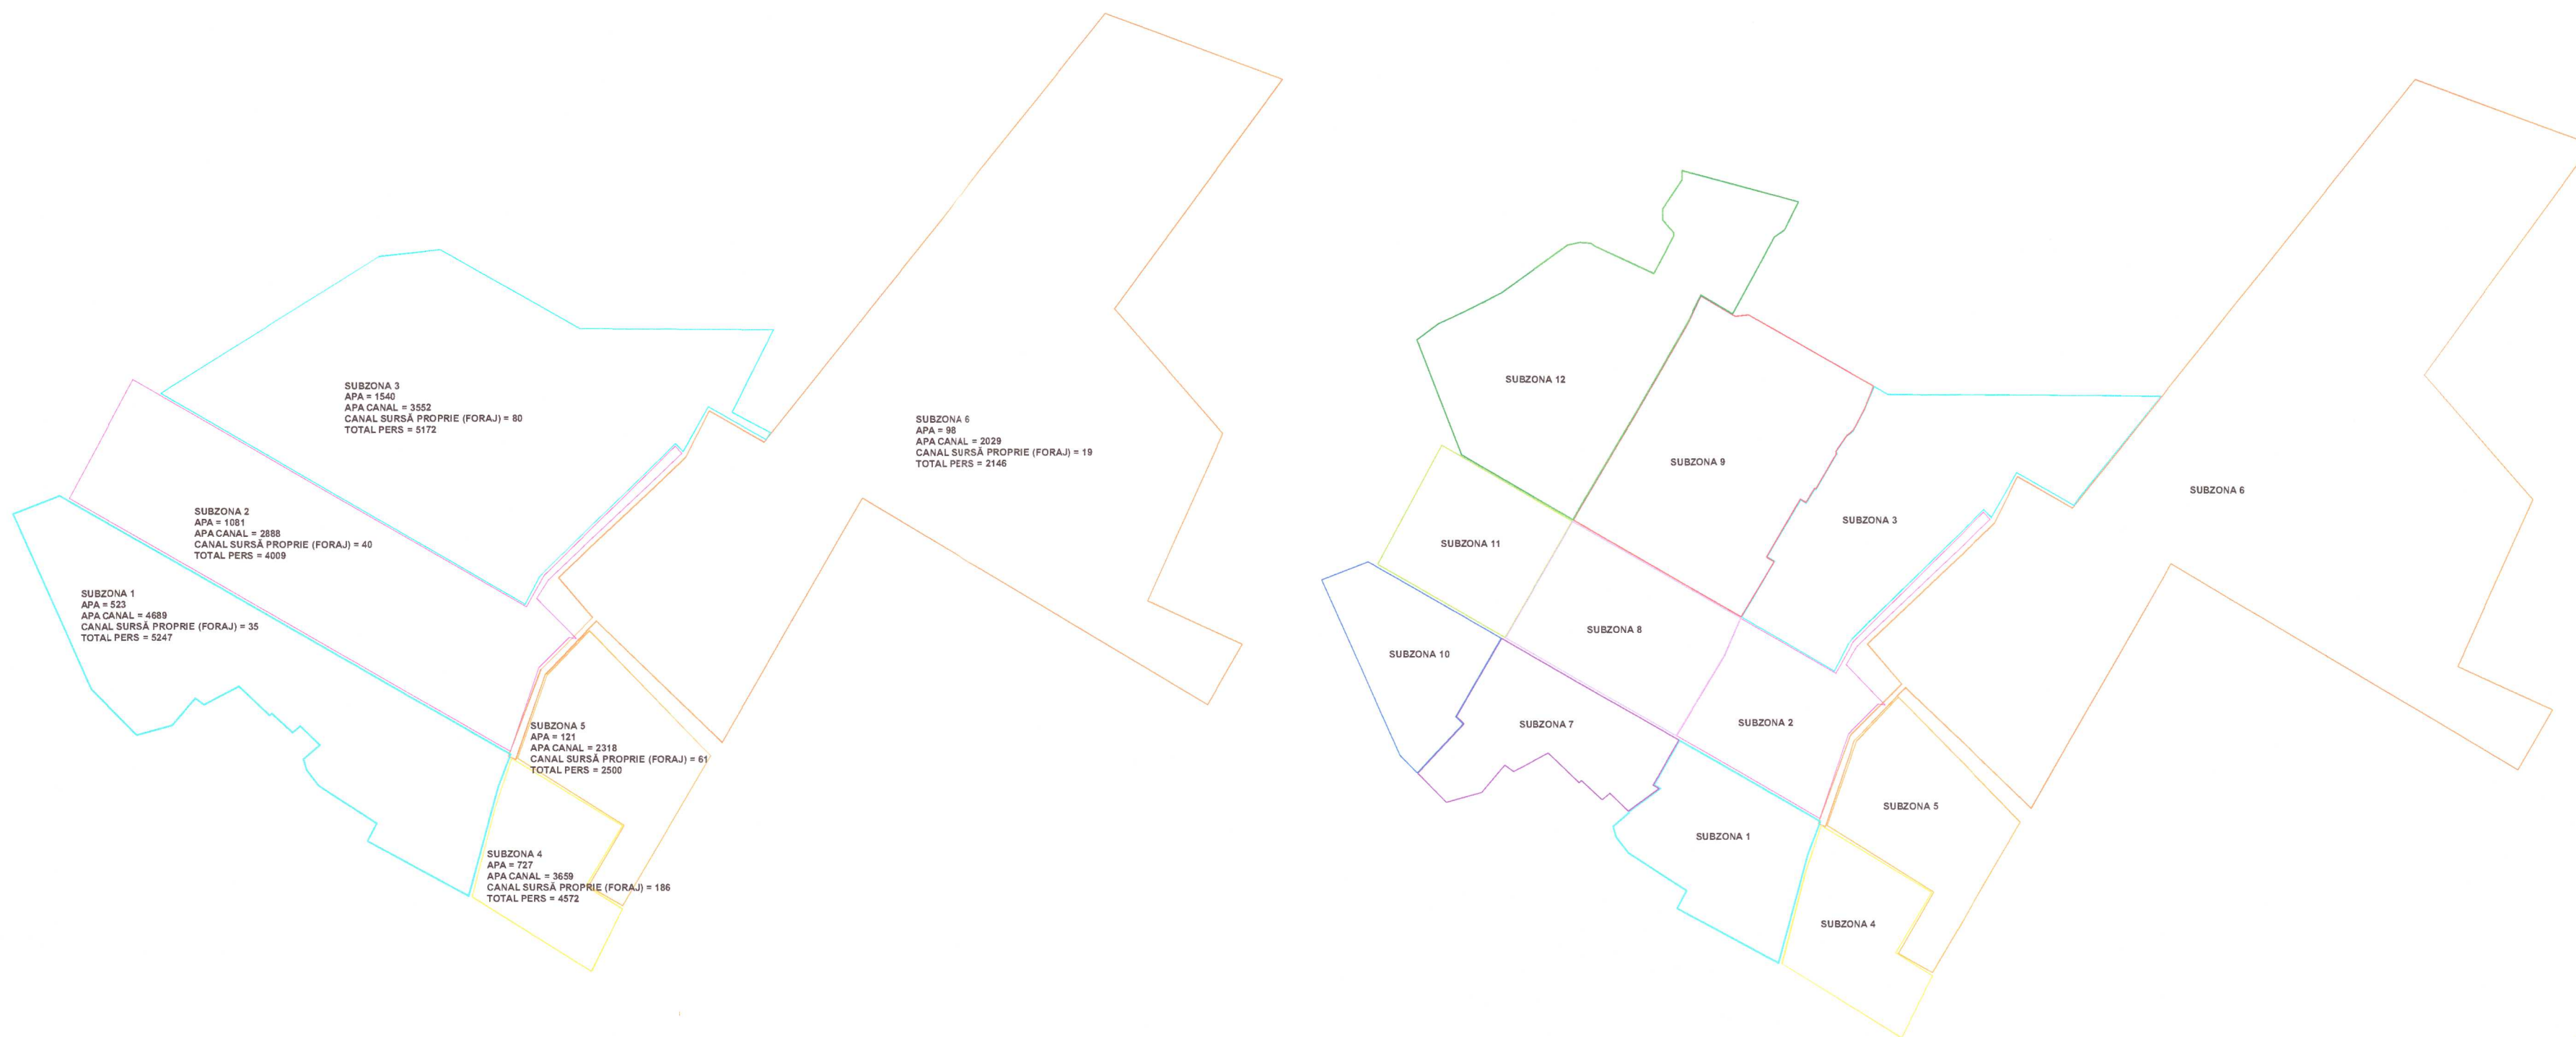

SUBZONA 3
 APA = 1540
 APA CANAL = 3552
 CANAL SURSĂ PROPRIE (FORAJ) = 80
 TOTAL PERS = 5172

SUBZONA 6
 APA = 98
 APA CANAL = 2029
 CANAL SURSĂ PROPRIE (FORAJ) = 19
 TOTAL PERS = 2146

SUBZONA 2
 APA = 1081
 APA CANAL = 2888
 CANAL SURSĂ PROPRIE (FORAJ) = 40
 TOTAL PERS = 4009

SUBZONA 1
 APA = 523
 APA CANAL = 4689
 CANAL SURSĂ PROPRIE (FORAJ) = 35
 TOTAL PERS = 5247

SUBZONA 5
 APA = 121
 APA CANAL = 2318
 CANAL SURSĂ PROPRIE (FORAJ) = 61
 TOTAL PERS = 2500

SUBZONA 4
 APA = 727
 APA CANAL = 3659
 CANAL SURSĂ PROPRIE (FORAJ) = 186
 TOTAL PERS = 4572

Beneficiar: **U.A.T. Comuna DUMBRĂVIȚA**

Proiectant general: **PROCAD S.R.L.**

Coordonator RUR 2020-2022: **arh. Emanuel CREȚU**

Șef Proiect: **arh. Mihai DANCIU**

Coordonator 2018-2020: **arh. Daniel STĂMOREAN**

Proiectat și desenat: **peis. Anca ȚĂC, arh. Darius MIRON, arh. Vania FURDI, arh. Lois IONESCU, arh. Mihaela BOLDOR, arh. Iulia CUIBUS, arh. Mihai ARDELEAN, arh. Alexandru BARNA, Hilda MARTON, arh. Ion PRUNICI, geogr. Stancu Adelina**

Mediu: **AMH Mediu Expert srl**
 Dr. Biolog Adina HORABLAGA

Edilitare: **PROCAD s.r.l.**

Electrice: **Electrobobinaj s.r.l.**
 Ing. Cristina POPESCU

Drumuri: **PATH'S ROUT s.r.l.**
 Ing. Vasile PERCEC
 Ing. Dan PERCEC

Topografie: **CUBIT PROIECTARE SRL**
 Ing. Samuel LUCA

s.c. PROCAD s.r.l.
 Ing. Ionel MARCEA,
 Ing. Laurentiu PANĂ,
 Ing. Delia BEUTURĂ

EXISTENT SI PROPUȘ -
 ZONIFICAREA RETELOR

Planșa
 U04.07

Faza	Scara:	Data
P.U.G.	1:30000	Ianuarie 2023

