


ANUNTAM demararea etapei 1:
INFORMAREA SI CONSULTAREA PUBLICULUI:
**ELABORARE "PUZ DEZVOLTARE ZONĂ REZIDENȚIALĂ CU
FUNȚIUNI COMPLEMENTARE, DOTĂRI ȘI SERVICII",
CF 413478,Dumbravita**

Initiator: LUCA PETRU ȘI LUCA CORNELIA

Elaborator: RIF STYLE PROJECT S.R.L

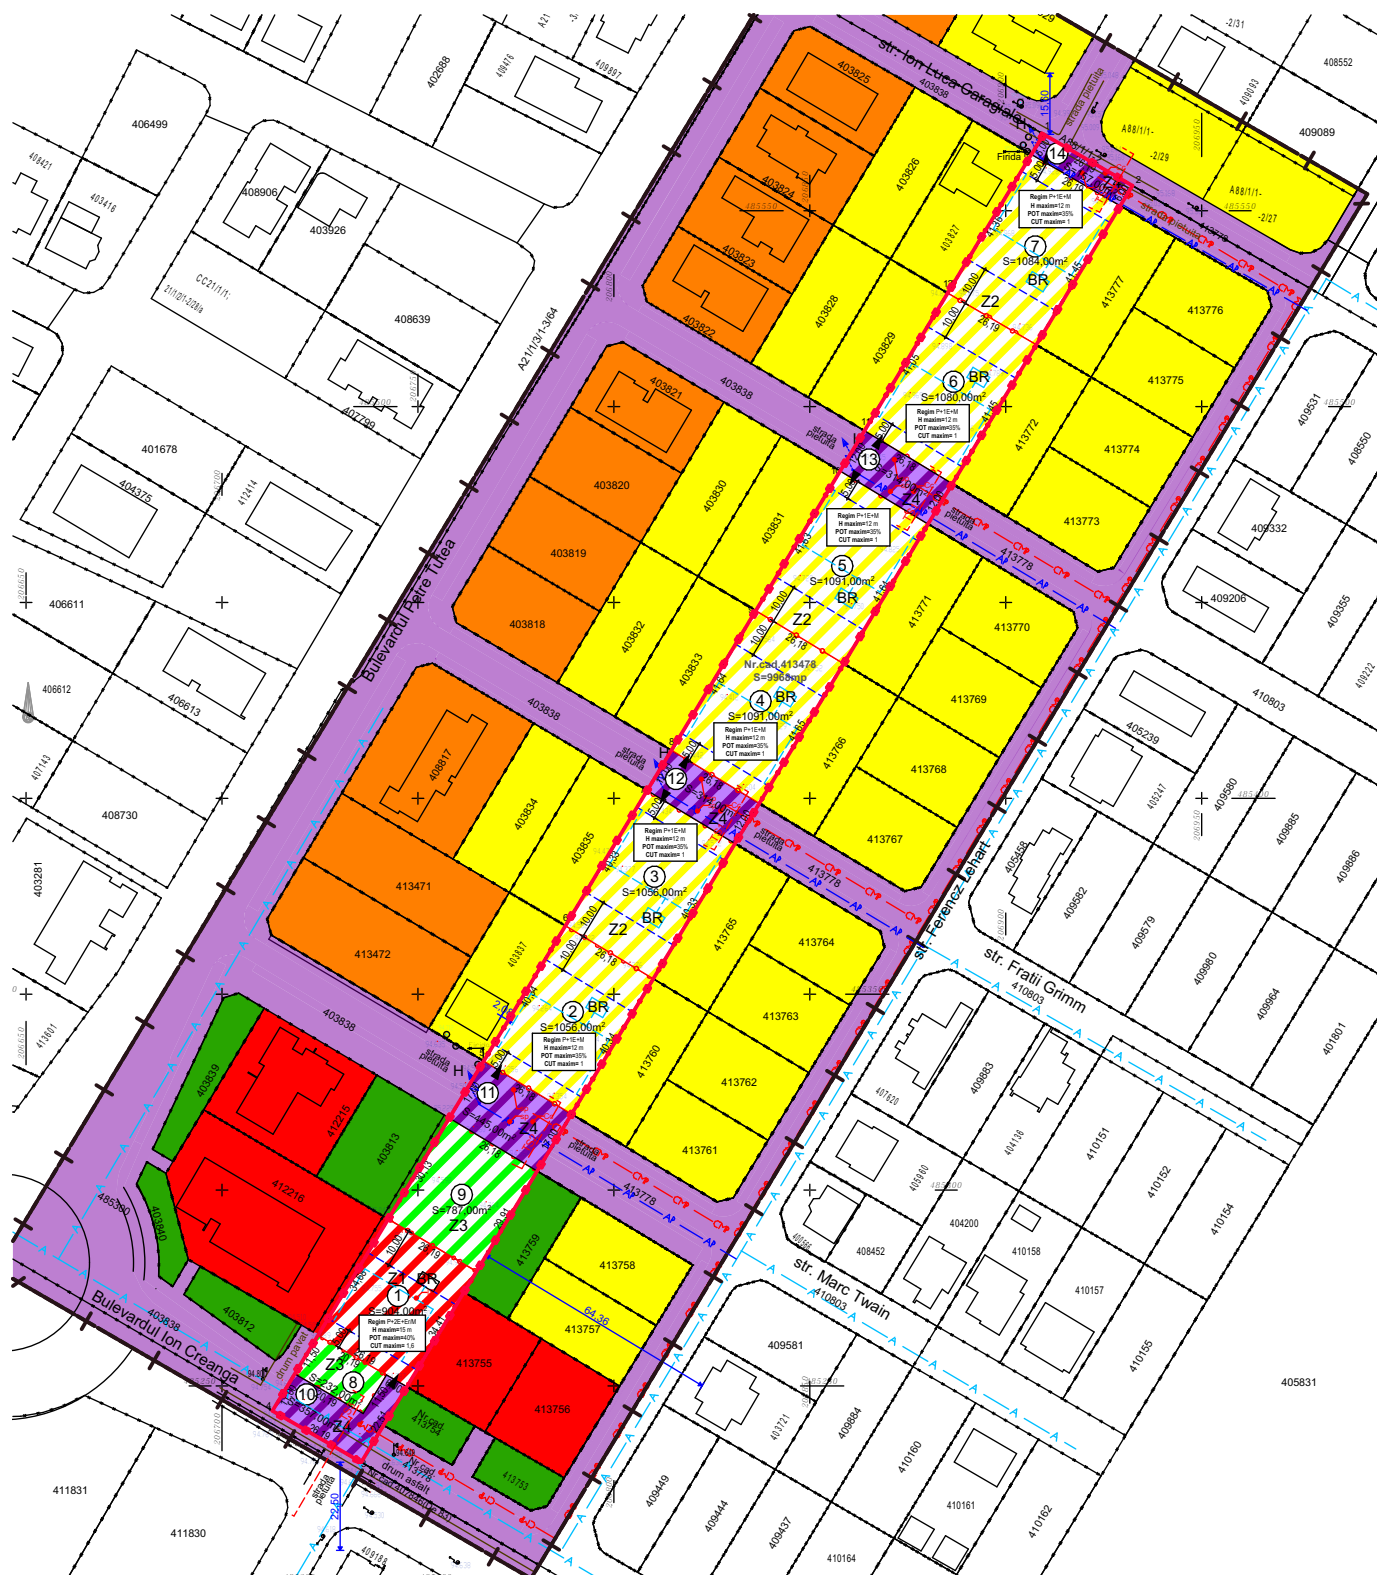

Publicul este invitat sa transmita observatii asupra documentelor expuse, la sediul Primariei Dumbravita din str.Petofi Sandor, nr.31,în perioada 14.03.2024-08.04.2024 , de luni pana joi intre orele: 08:00 - 16:00 și vineri intre orele 08:00-14:00

Observațiile pot fi transmise pe adresa de email: contact@primaria-dumbravita.ro sau pot fi inregistrate direct la sediul Primariei Dumbravita. Raspunsul la observațiile transmise va fi în scris (la cerere) sau poate fi consultat la sediul Primăriei Dumbravita, în perioada stabilita anterior și în intervalul orar mentionat.

Persoana responsabila cu informarea si consultarea publicului: inspectorul de zona din cadrul Compartimentului de Urbanism și Planificare Teritoriala - Primaria Dumbravita cu sediul in Dumbravita, str. Petofi Sandor nr. 31, telefon 0256/214272, email: contact@primaria-dumbravita.ro.