



Extras harta Google



Extras Geoportal ANCP

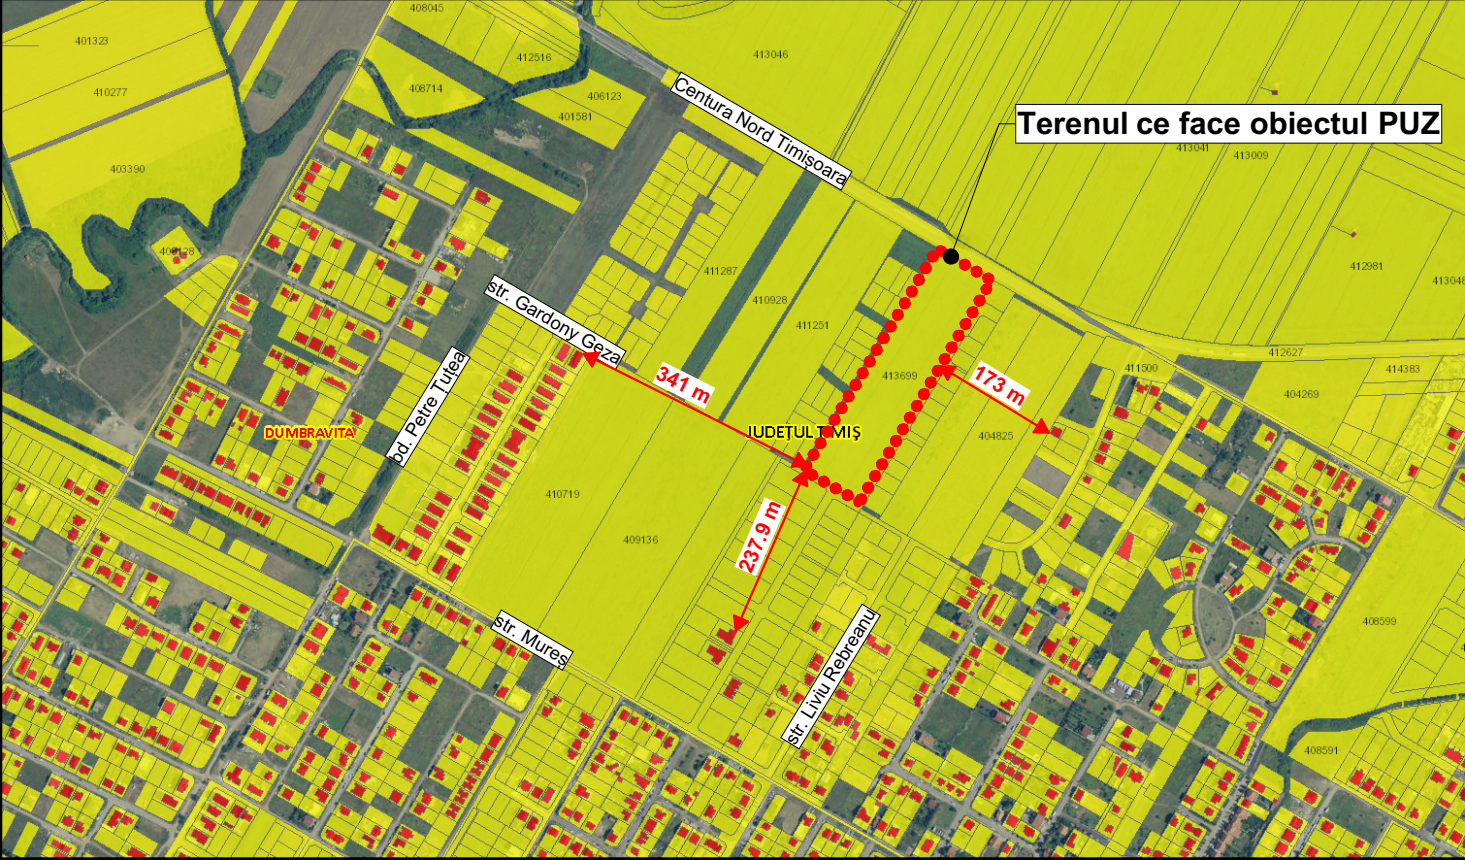

P.U.Z. - Locuințe colective și funcțiuni complementare
intravilan, CF 413699, Dumbrăvița, jud. Timiș

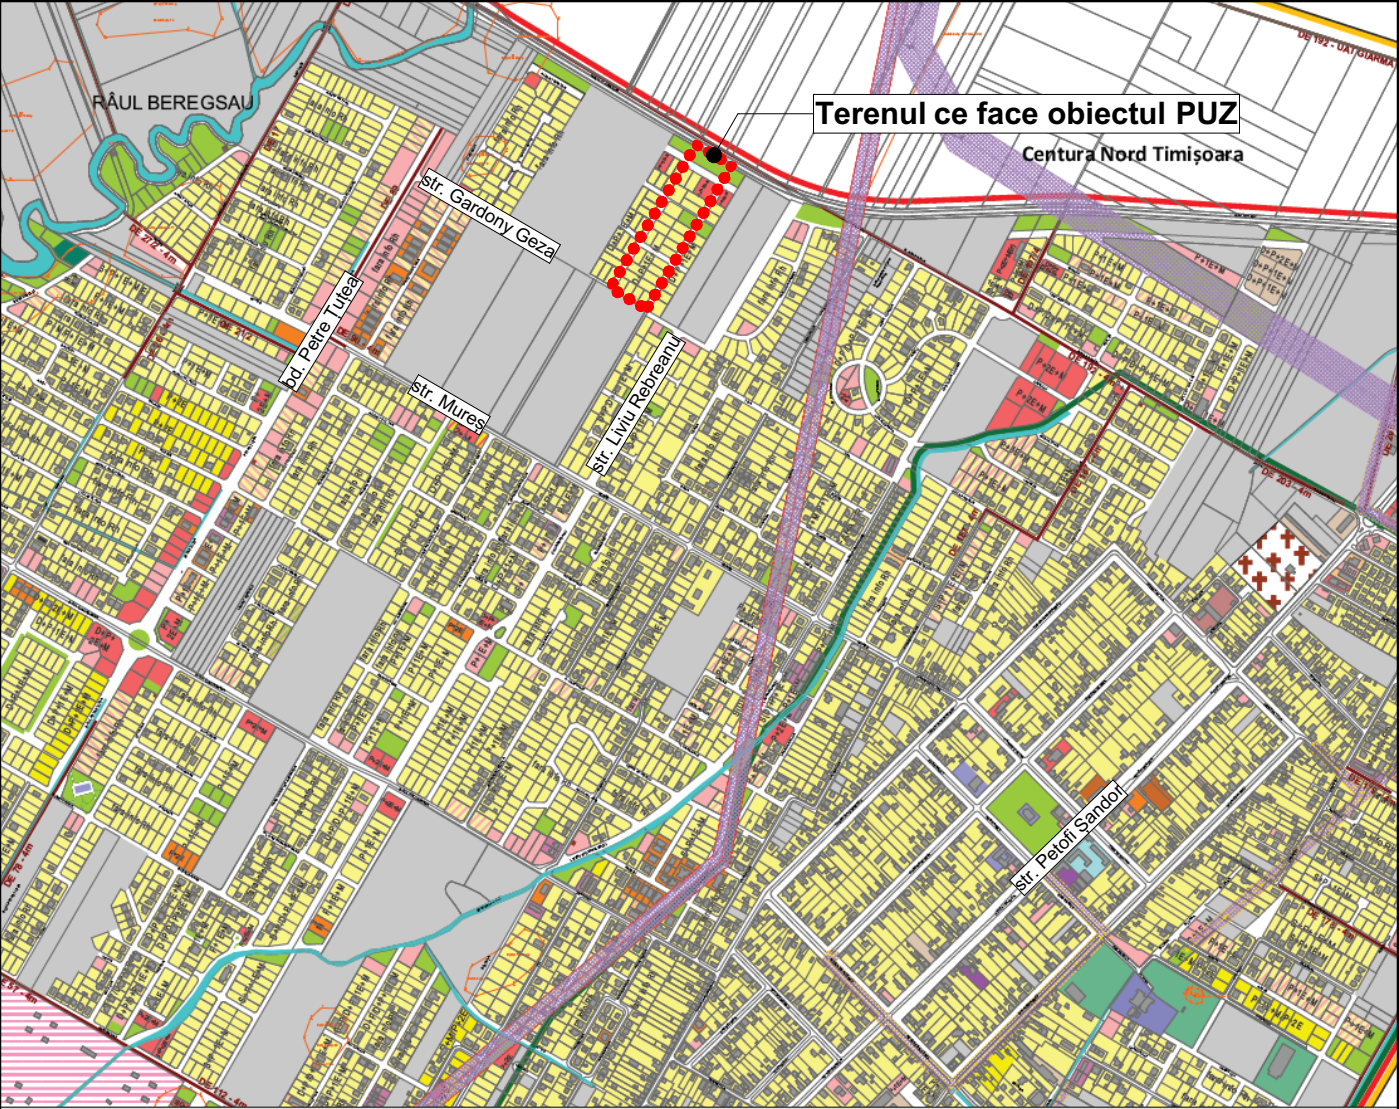

Extras din PUG aprobat prin HCL nr. 140/2023

Specialist R.U.R.	arh. Răzvan Negrișanu			Referat / Expertiza Nr. / Data	
Verificator/expert	Nume	Semnătura	Cerința	Beneficiar: Rusu Cristian Alin Amplasament: CF 413699, Dumbrăvița, jud. Timiș	
	S.C. RD Sign S.R.L. Timișoara, Str. Vulturilor nr. 14 Reg. Com. J35/4590/1992 C.U.I. 3981516 Tel. 40/0722624862 E-mail: studio@rdsign.ro			Proiect nr.: 376/RUS/22	
Șef proiect	arh. Răzvan Negrișanu		Scara:	Denumire: P.U.Z. - Locuințe colective și funcțiuni complementare	Faza: P.U.Z.
Proiectat	arh. Paula Candroi		Data:	Titlu planșă: Incadrare in localitate/zona	Planșa nr.: U01
Desenat	arh. Paula Candroi		Martie 2024		420x297