

Construire imobil P+1E, carport și împrejmuire parțială, după elaborare și aprobare PUD
Strada Londra, strada Sofia, comuna Dumbrăvița, jud. Timiș, CF. nr. 414602

LEGENDĂ

DELIMITĂRI ȘI SIMBOLURI


Limită de proprietate a terenului ce face obiectul P.U.D.

DESTINAȚIE

- Teren proprietate privată
- Teren din comeniul public al comunei Dumbrăvița (drumuri)
- Teren din comeniul public al statului)

Circulația terenurilor

	Existent		Propus	
Terenuri proprietate privată ale persoanelor fizice sau juridice	100%	1264 mp	100%	1264 mp
Teren proprietate privată ce se intenționează a fi trecut în domeniul public	-	-	-	-
TOTAL	100%	1264 mp	100%	1264 mp

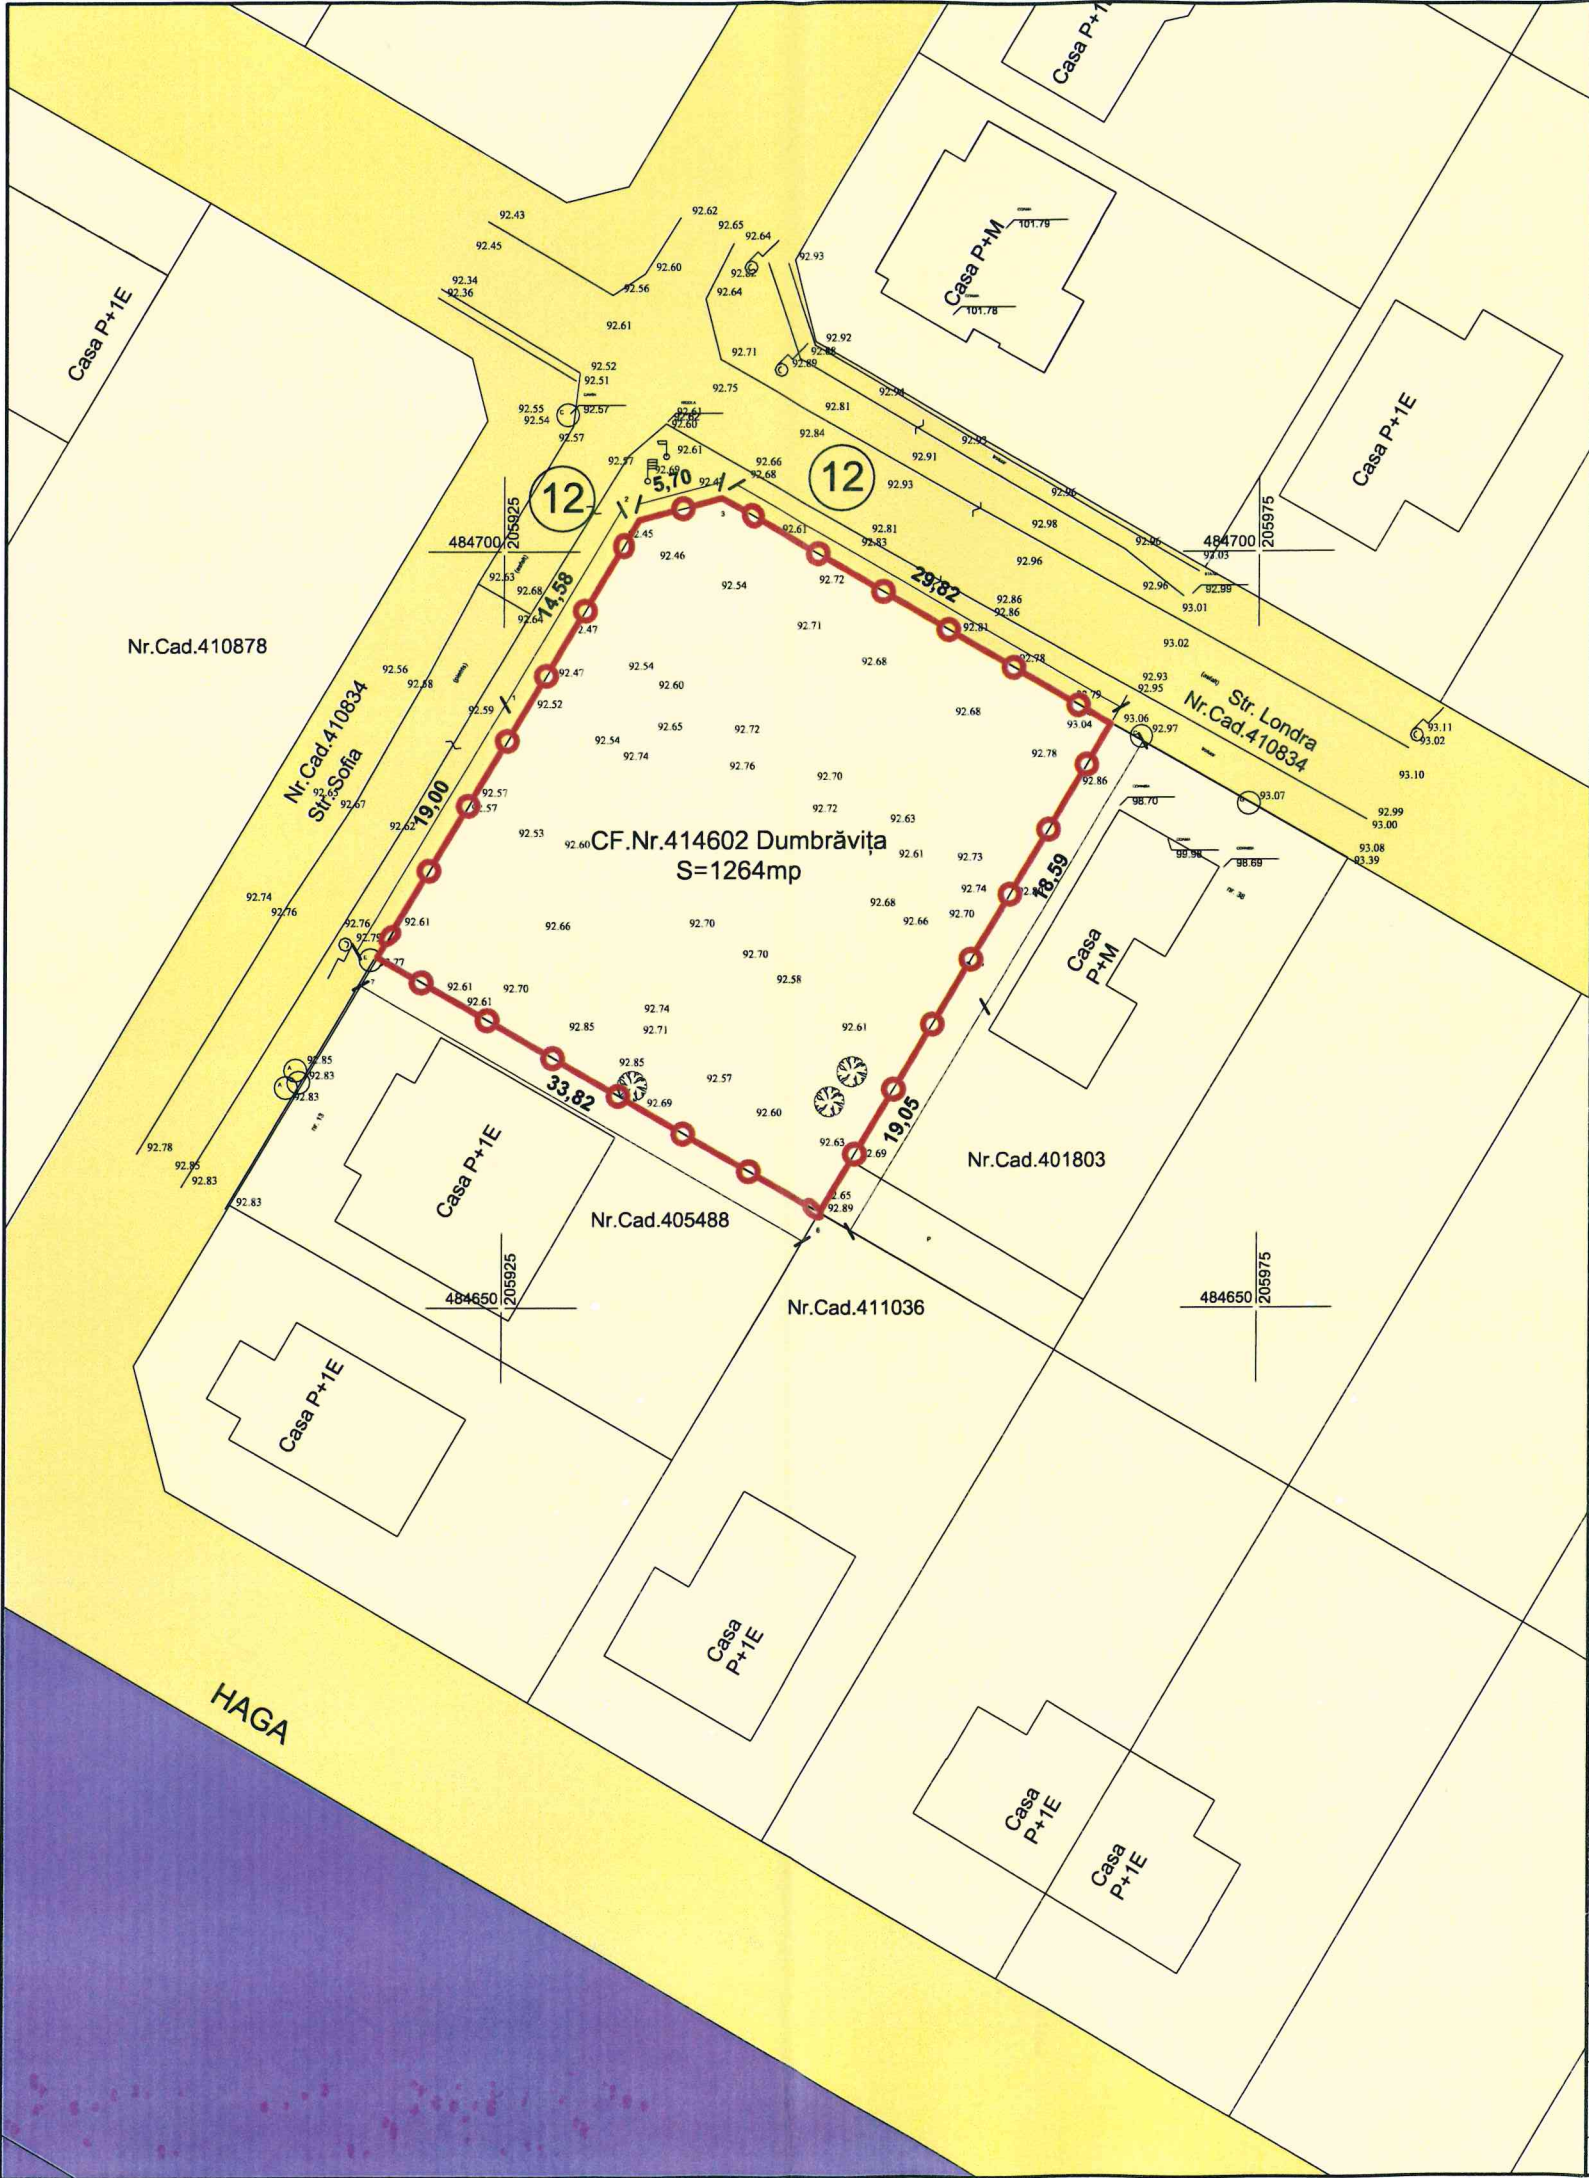

Specialist R.U.R.	arh. Răzvan Negrișanu			Referat / Expertiza Nr. / Data	
Verificator/expert	Nume	Semnătura	Cerința	Beneficiar:	Galetin Deian, Voica Andreea
				Amplasament:	Strada Londra, strada Sofia, comuna Dumbrăvița, jud. Timiș, CF. nr. 414602
				Denumire:	Construire imobil P+1E, carport și împrejmuire parțială, după elaborare și aprobare PUD
				Titlu planșă:	Obiective de utilitate publica
Șef proiect	arh. Valentin Sumanariu		Scara: 1:500		Proiect nr.: 8/DAV/2023
Proiectat	arh. Valentin Sumanariu				Faza: P.U.D.
	arh. Laura Stanciu				Planșa nr.: U05
Desenat	arh. Laura Stanciu				42,0x29,7