


Comuna Dumbravita, DIRECȚIA GENERALA DE URBANISM
DATA ANUNTULUI 30.09.2024

Intentia de elaborare
PLAN URBANISTIC ZONAL

Denumire:
**ELABORARE PUZ PENTRU
CONSTRUIRE IMOBIL P+2E+Er
PENTRU SERVICII ȘI LOCUIRE
(ZONĂ MIXTĂ)**

Amplasament:
Intravilan com. Dumbrăvița, loc.
Dumbrăvița, CF. nr. 403059, nr. Cad.
403059 (nr. CF. vechi: 4855, nr. cad.
vechi: A161/1/13/28/2), CF. nr. 407712,
nr. Cad. 407712, $S_{\text{teren}} = 1.075 \text{ m}^2$

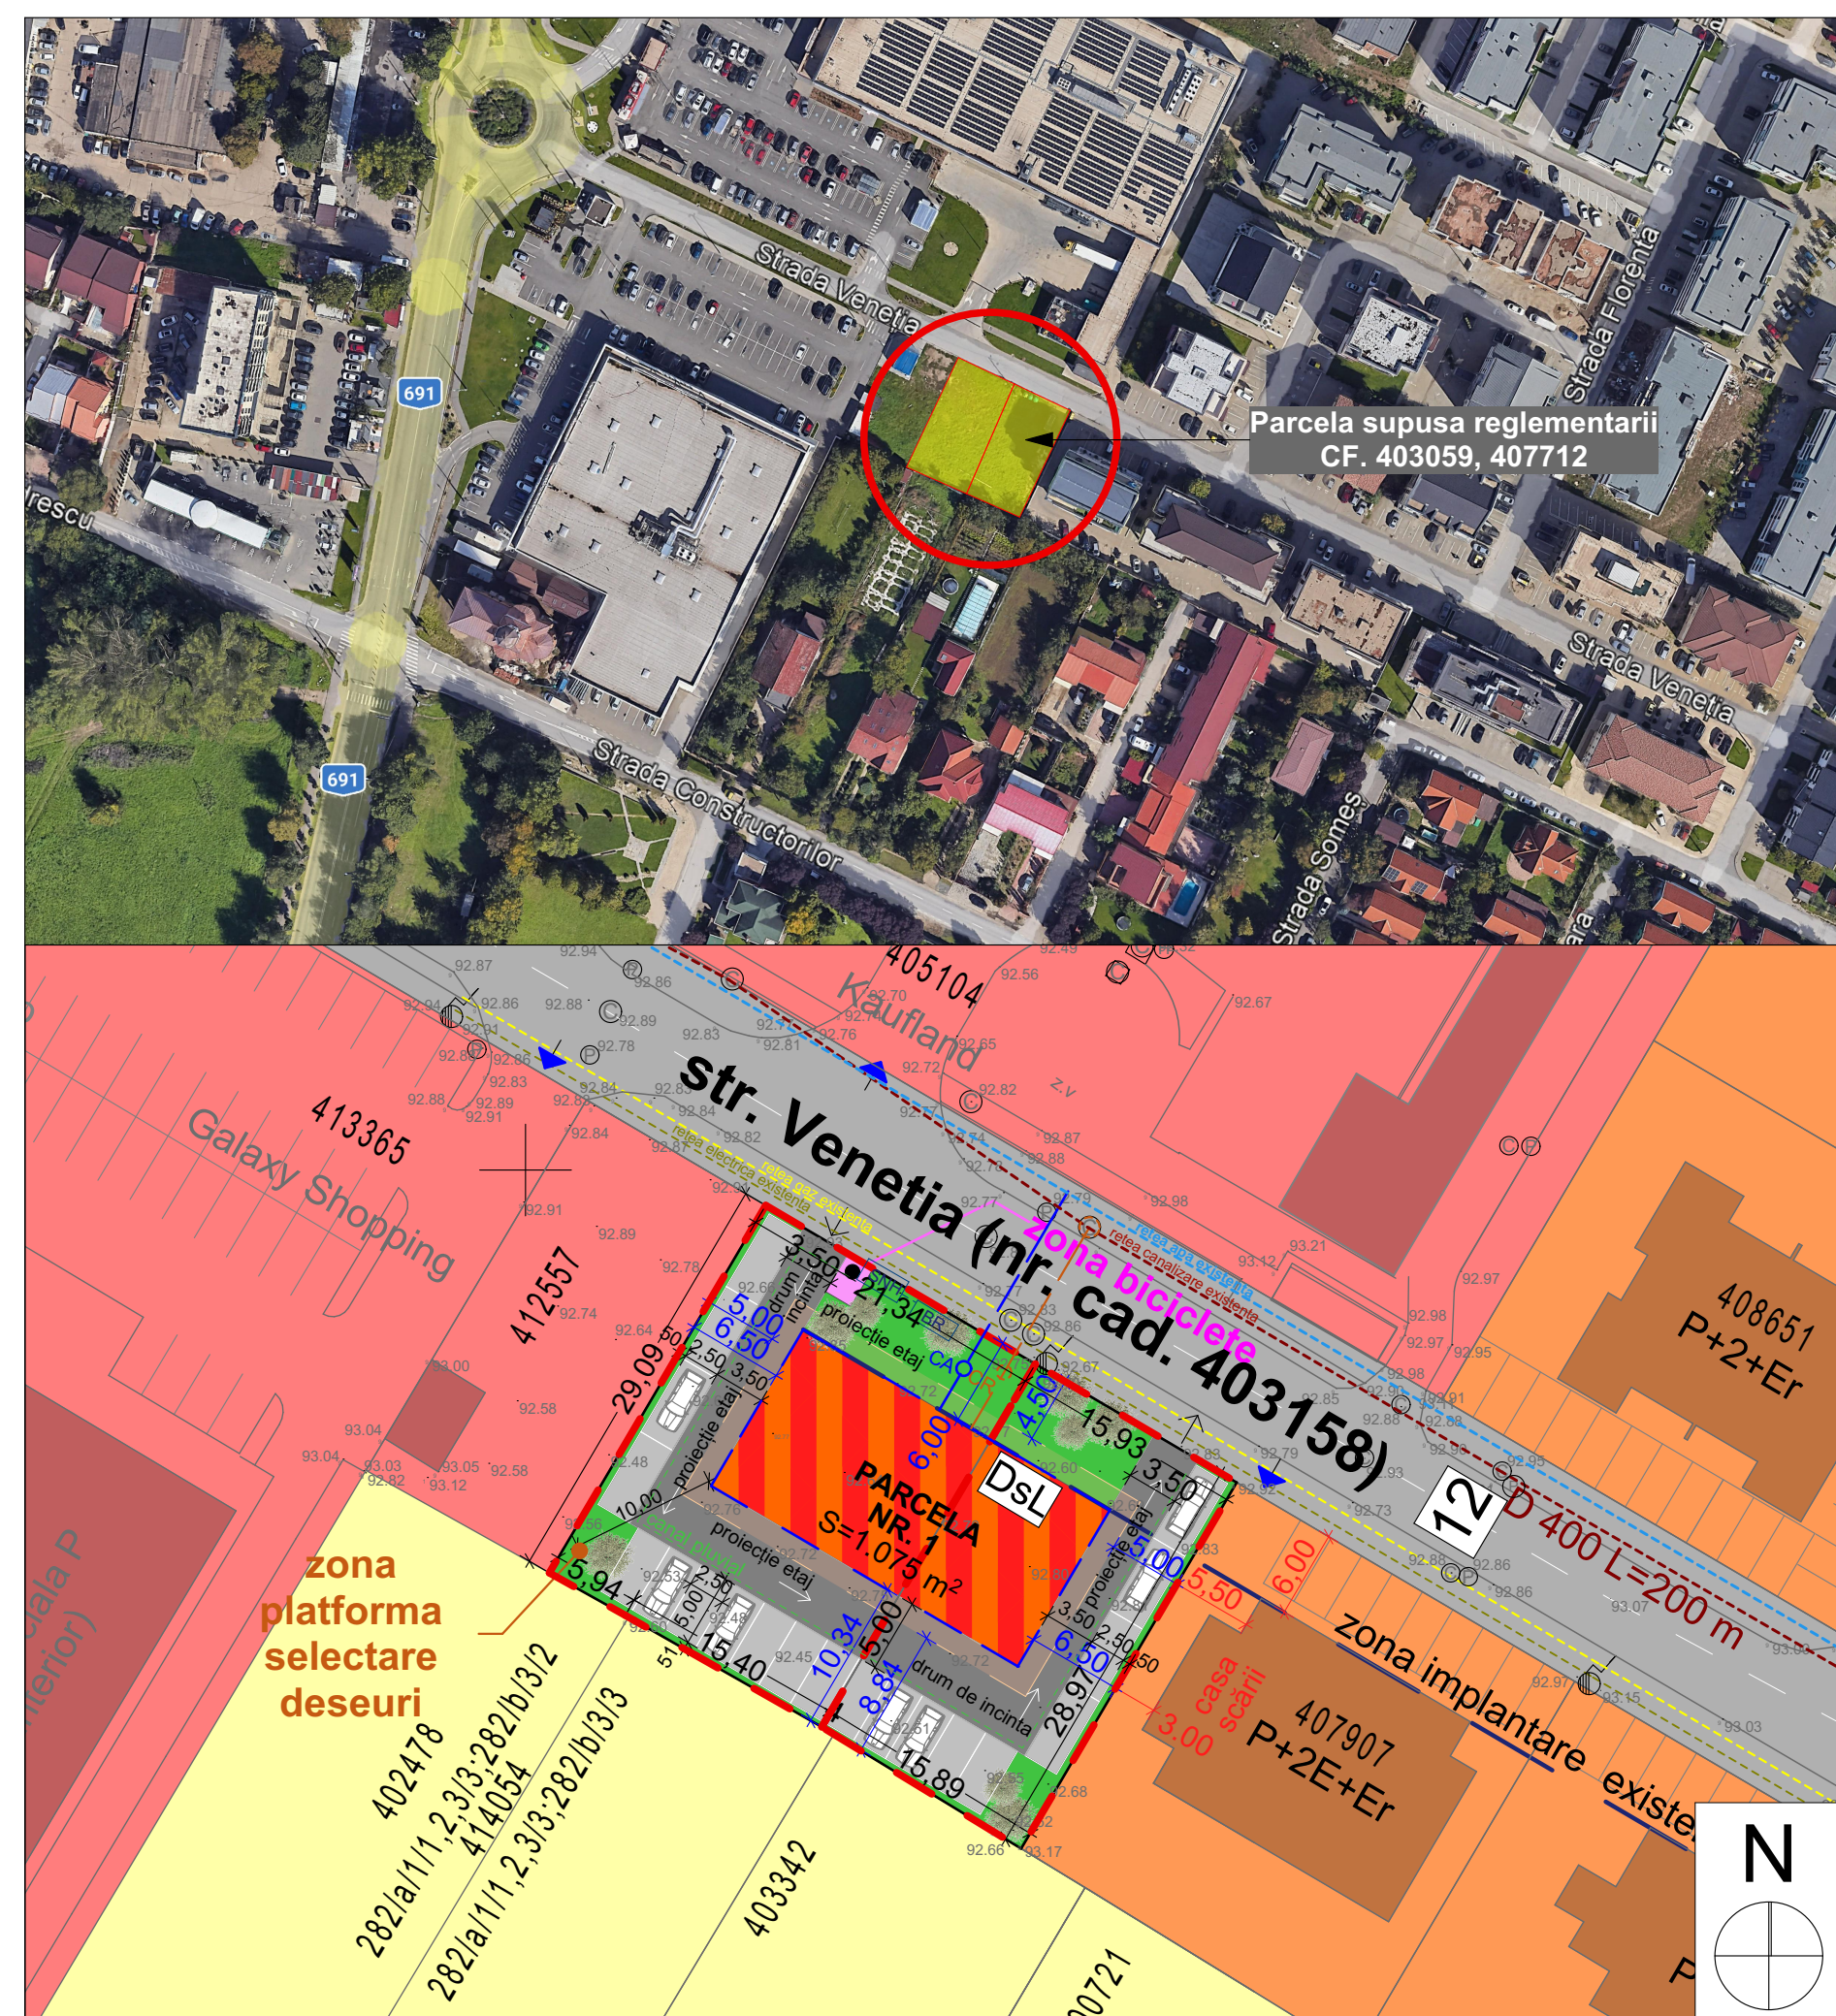

Argumentare: Implicarea și consultarea
publicului pentru emiterea **AVIZULUI
DE OPORTUNITATE**

Initiatori: VLADISLAV DORICA, VLADISLAV
SILVIU ROMULUS TRAIAN DECEBAL

Elaborator: DE URBAN FACTORY SRL
ARH. DUMITRELE ELENA EMILIA

**PUBLICUL ESTE INVITAT SĂ TRANSMITĂ OBSERVAȚII ȘI
PROPUNERI**

privind intenția de elaborare a planului urbanistic ZONAL, la
sediul Primăriei Dumbrăvița, str. Petofi Sandor, nr.31,
în perioada 30.09.2024-24.10.2024

Persoana responsabilă cu informarea și consultarea publicului: BIROU
ARHITECT SEF, Primaria Dumbrăvița, str. Petofi Sandor, nr.31, com.
Dumbrăvița, jud. Timis, cod postal 307160, tel. 0256/214272; e-mail:
contact@primaria-dumbravita.ro

Observațiile sunt necesare în vederea eliberării avizului de oportunitate
Răspunsul la observațiile transmise va fi afișat pe site-ul Primăriei
Dumbrăvița, în perioada 24.10.2024-08.11.2024

Etapile preconizate pentru consultarea publicului până la aprobarea planului:

- Etapa 2 - etapa elaborării propunerilor PUZ și RLU aferent,
- Etapa 3 - etapa aprobării PUZ și RLU aferent,
- Etapa 4 - etapa monitorizării implementării PUZ și RLU aferent