


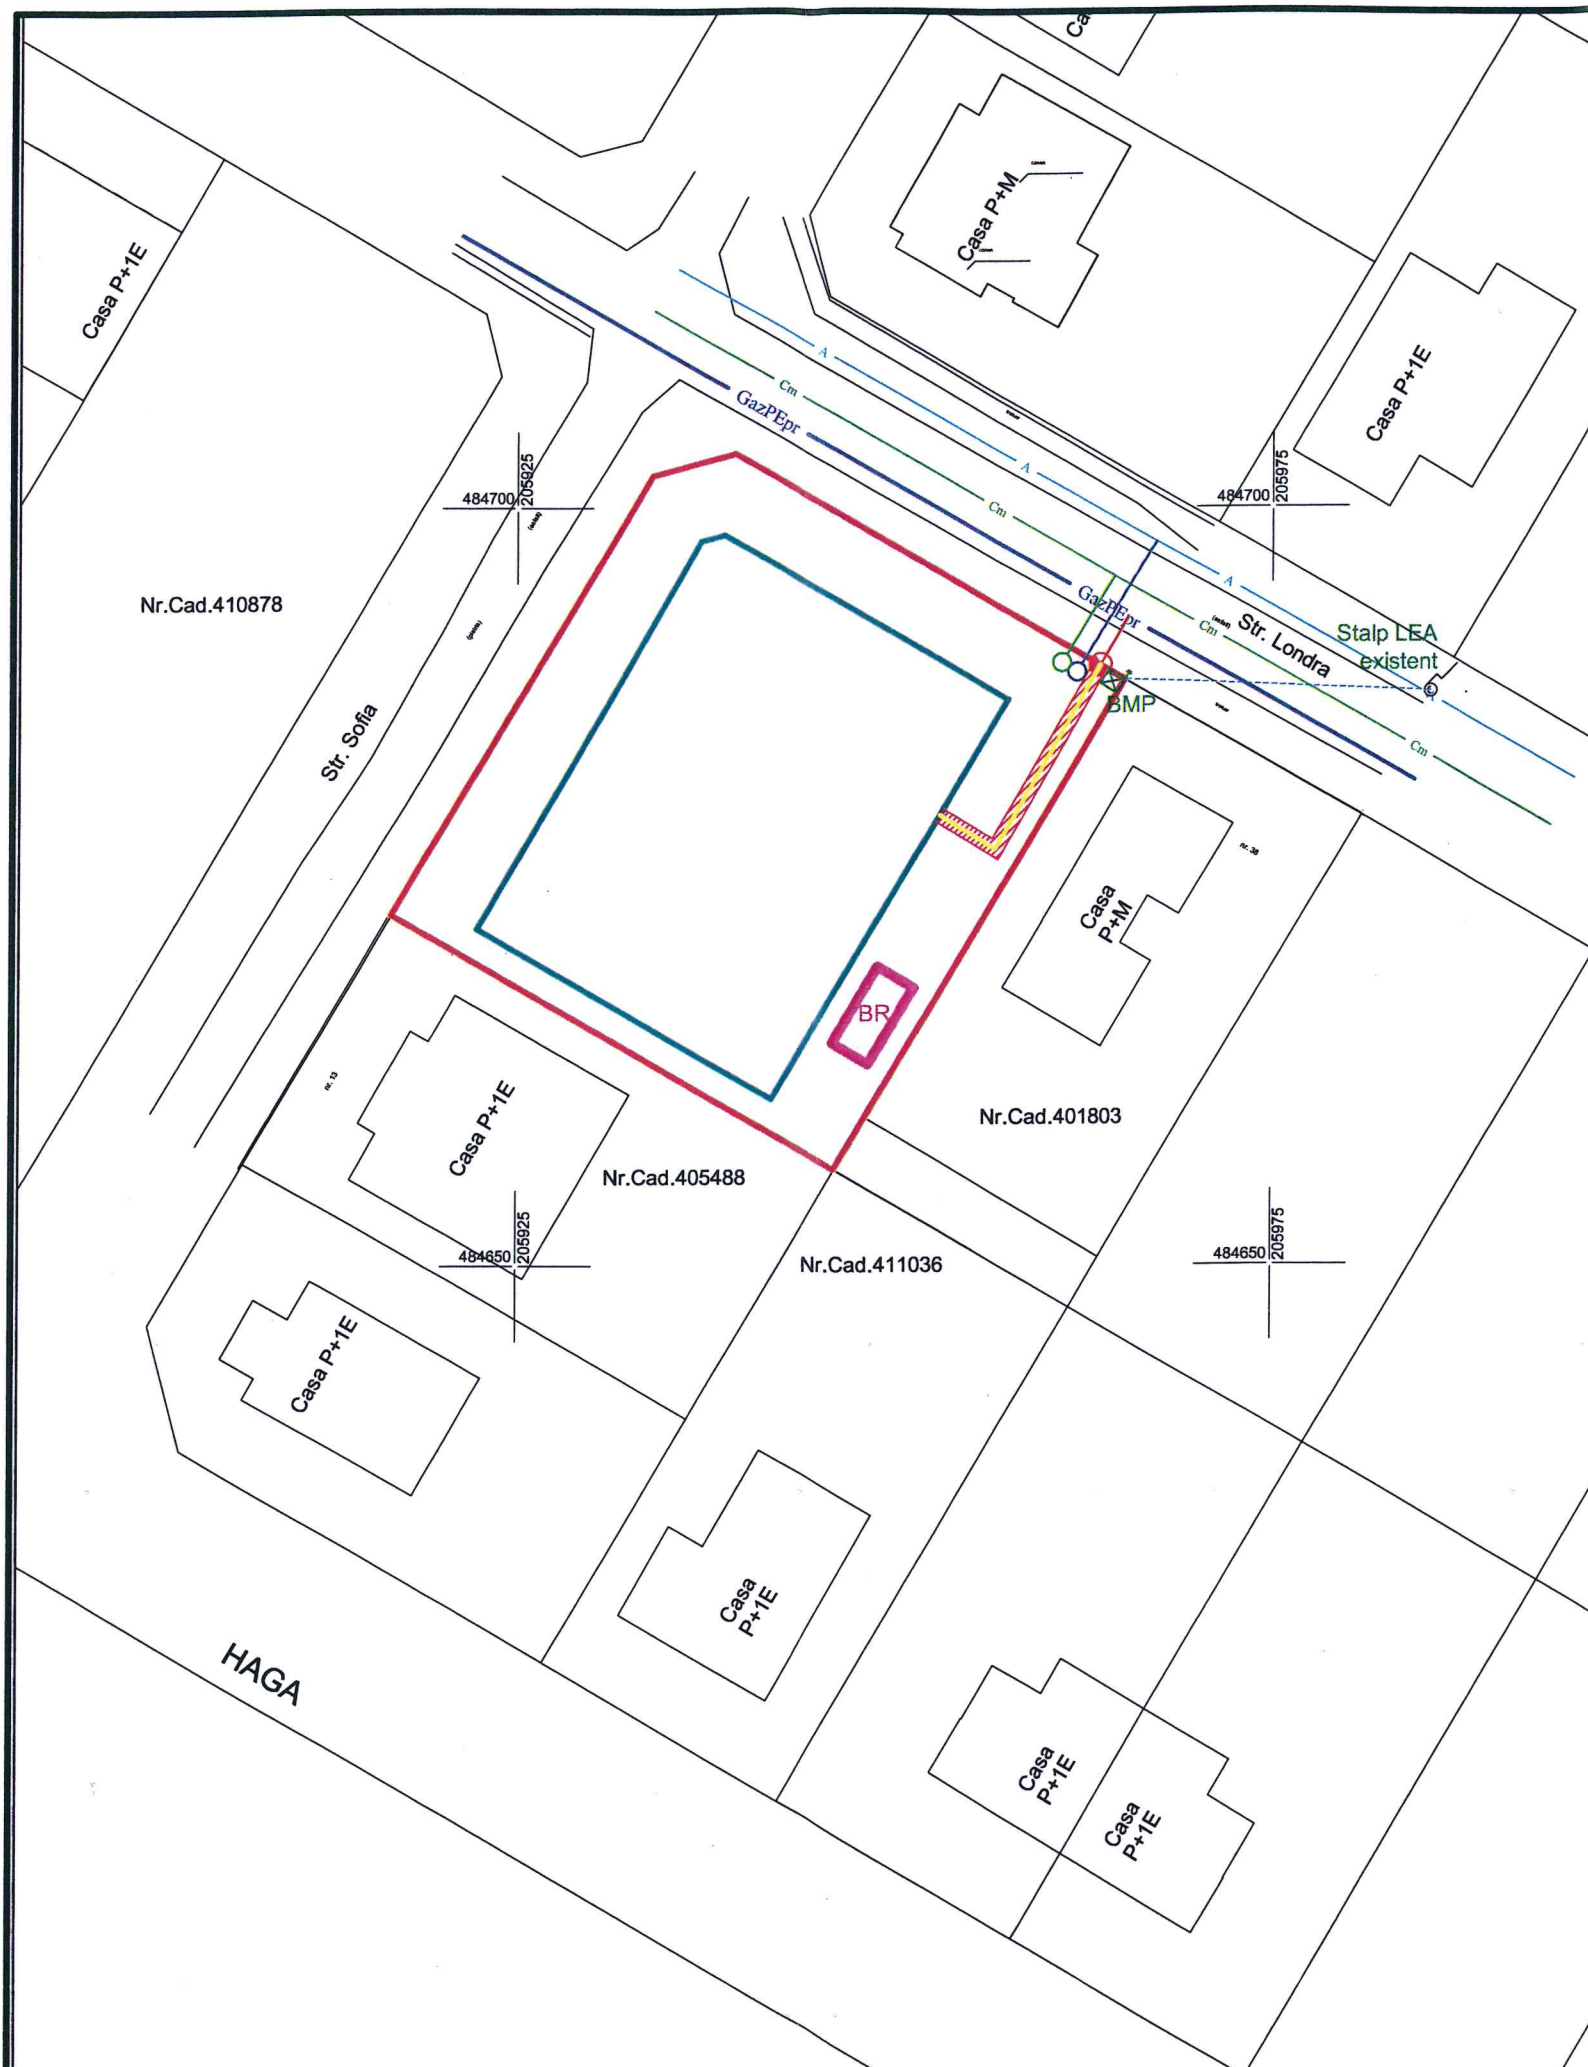

LEGENDA

- A — Conducta apa existenta PE 110mm
- Cm — Conducta canalizare menajera existenta Dn250mm
- Bransament apa propus PE 32mm; L=9m
- Racord canal menajer propus PVC 160mm; L=6m
- Camin apometru propus
- Camin racord canal propus
- BR Bazin retentie ape pluviale Vmin=10mc
- GazPEpr — Retea gaze naturale presiune redusa, montaj subteran, din PE 100, SDR11, existenta D90mm
- Bransament gaze naturale presiune redusa, montaj subteran, din PE100, SDR11, propus D32mm; L=3.5+2m
- Post de reglare masurare propus
- Instalatie de utilizare gaze naturale presiune joasa, montaj subteran, din PE100, SDR11, propus D32mm; L=cca 18m
- ▨ Zona de protectie instalatie utilizare gaze naturale 0.5m stanga/dreapta fata de conducta
- BMP Bloc masura si protectie trifazat
- Traseu subteran propus pt. bransamentul electric, cu cablu trifazat, AL 3x25+16C (propus)
- Stalp linie electrica aeriana existenta
- Limita de proprietate
- Limita implantare imobil

S.C. MARPRO INSTAL S.R.L. Str Salcamilor, Nr 8 300756 Timisoara-Romania Tel : 0040(0)256-487339			Proiect: Construire imobil P+1E, carport si imprejmuire partiala, dupa elaborare si aprobare PUD. Adresa: Str Londra, Nr CF 414602, Loc Dumbravita.		Nr proiect: 41/ 2024
Specificatie	Nume	Scara	Beneficiari:		Faza:
Director	Ing Martin O	1:500	GALETIN DEIAN , VOICA ANDREEA		P.U.D.
Proiectant	Ing Bondar T	Data: 03/2024	Titlu plansa: REGLEMENTARI EDILITARE PLAN DE SITUATIE - apa, canalizare		PL:
Desenat	Ing Martin O				01-AC