





Localizare amplasament-extras Google Earth

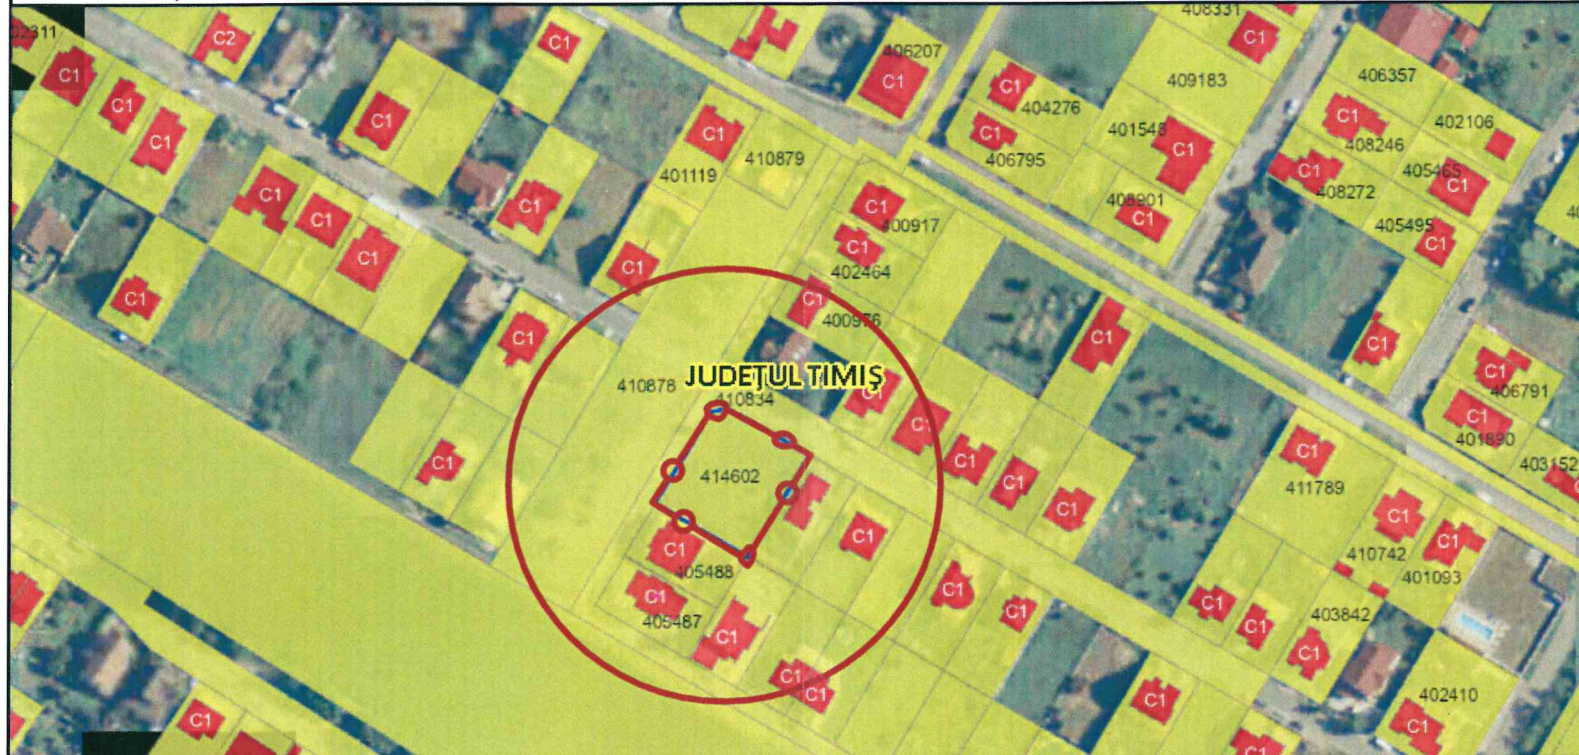


Localizare amplasament-extras eTerra

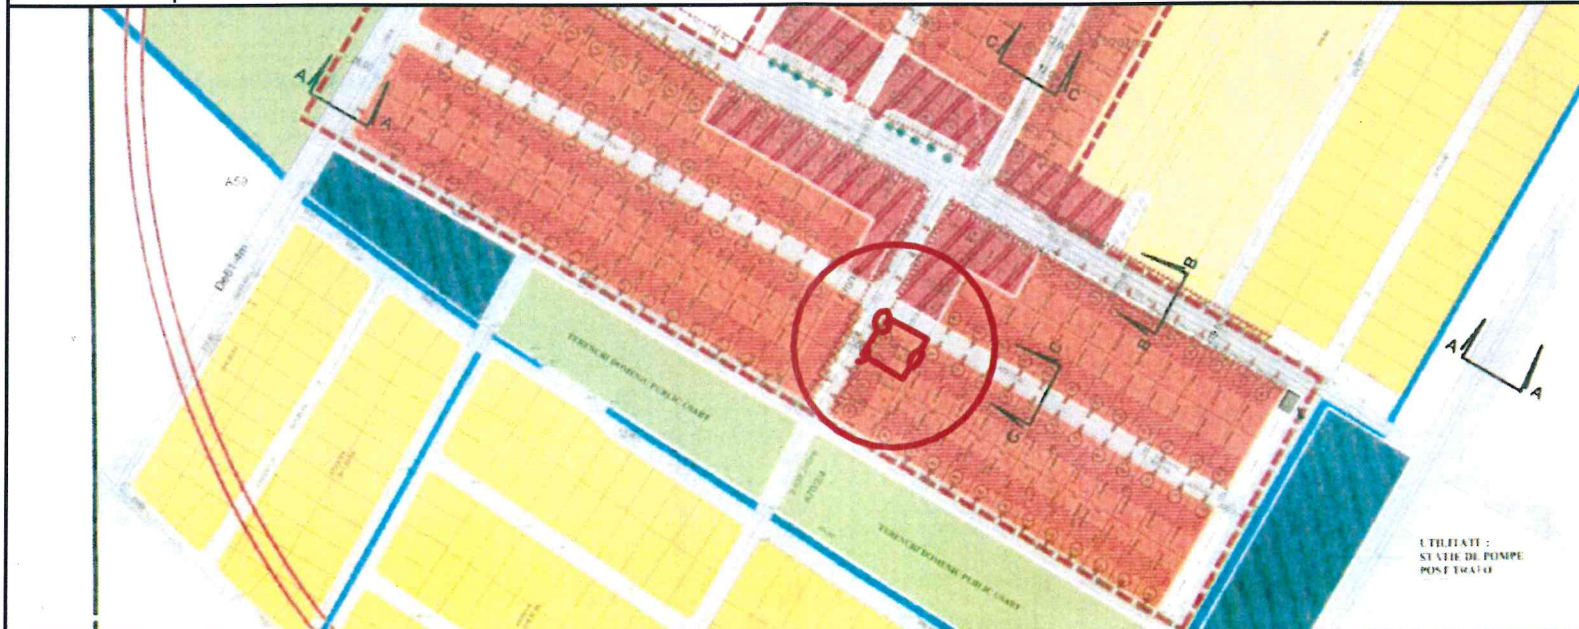

Localizare amplasament-extras PUZ aprobat prin HCL 11/27.02.2003

Construire imobil P+1E, carport și împrejmuire parțială, după elaborare și aprobare PUD Strada Londra, strada Sofia, comuna Dumbrăvița, jud. Timiș, CF. nr. 414602

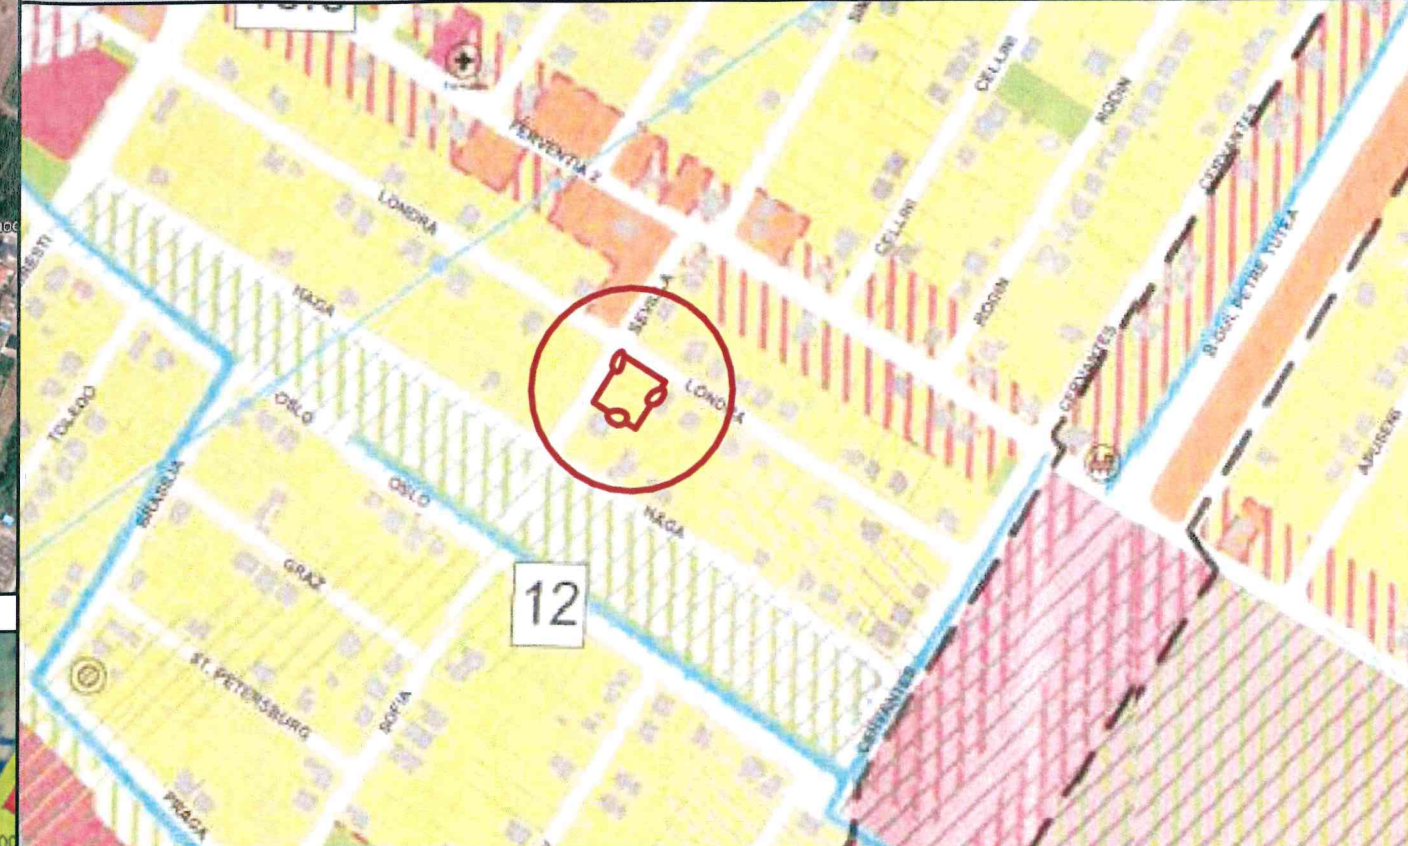

Localizare amplasament-extras PUG aprobat prin HCL 140/25.10.2023

LEGENDĂ DELIMITĂRI ȘI SIMBOLURI

—○— Limită de proprietate a terenului ce face obiectul P.U.D.

LEGENDĂ PUZ aprobat prin HCL 11/27.02.2003

- Zona de locuințe unifamiliale
- Servicii dotari și locuințe semicolective cu spații libere la parter
- P.U.Z. în lucru
- P.U.Z. aprobat
- Terenuri libere
- Zone verzi

LEGENDĂ PUG aprobat prin HCL 140/25.10.2023

- Zona predominant rezidențială regim redus de înălțime: maxim D(S) +P+1E locuințe unifamiliale (izolate, cuplate sau înșiruite) și dotări aferente
- Zona predominant rezidențială regim redus de înălțime: maxim D(S) +P+2E+Er/M locuințe în condominiu (semicolective sau colective) și dotări aferente
- Zona predominant rezidențială regim redus de înălțime: maxim D(S) +P+2E+Er/M, reglementată prin PUZ locuințe în condominiu (semicolective sau colective) și dotări aferente



Specialist R.U.R.	arh. Răzvan Negrișanu			Referat / Expertiza Nr. / Data	
Verificator/expert	Nume	Semnătura	Cerința	Beneficiar:	Galetin Deian, Voica Andreea
				Amplasament:	Strada Londra, strada Sofia, comuna Dumbrăvița, jud. Timiș, CF. nr. 414602
				Denumire:	Construire imobil P+1E, carport și împrejmuire parțială, după elaborare și aprobare PUD
				Titlu planșă:	Incadrarea in localitate/zona
Șef proiect	arh. Valentin Sumanariu		Scara:		
Proiectat	arh. Valentin Sumanariu		Data:		
	arh. Laura Stanciu				
Desenat	arh. Laura Stanciu		August 2024		
				Proiect nr.:	8/DAV/2023
				Faza:	P.U.D.
				Planșa nr.:	U01
					42,0x29,7