



PUZ - Dezvoltare zonă locuințe și funcțiuni complementare; Cf. nr. 410680 (cad.A259/3); intravilan; Com. Dumbrăvița; Jud. Timiș


PT1 - Strada 1 - De258

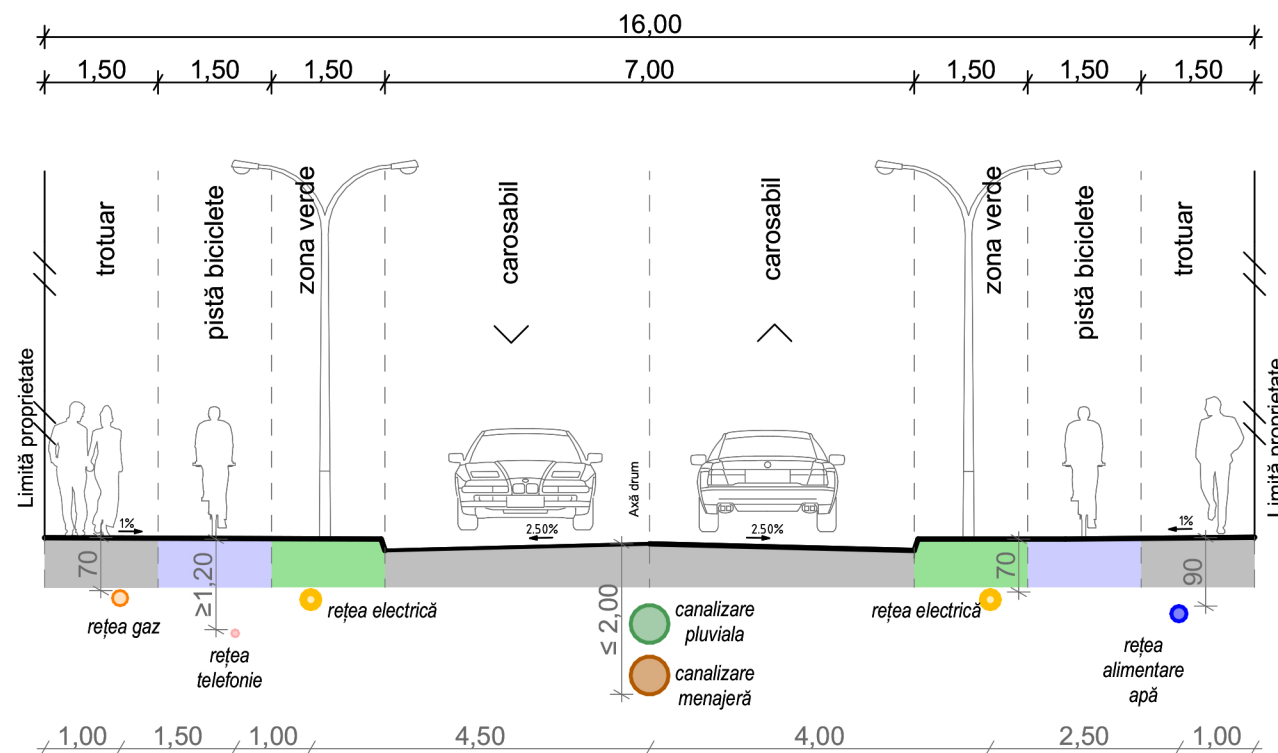

PT2 - Strada 2, strada 3, strada Macilor, strada Cocorului

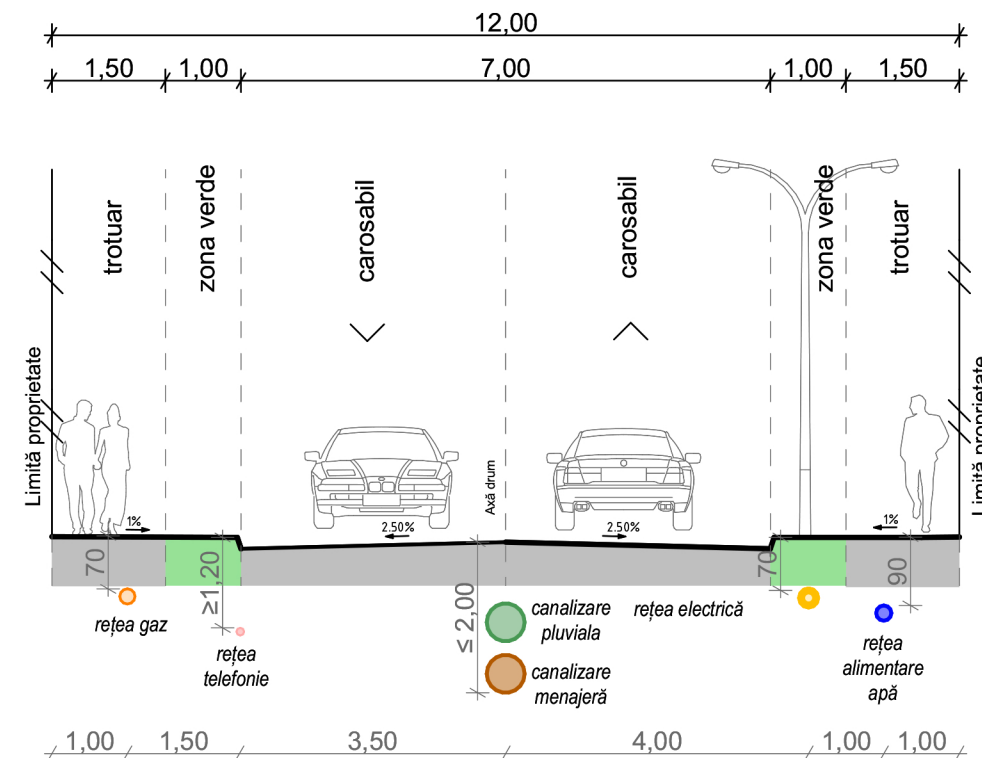

PT3

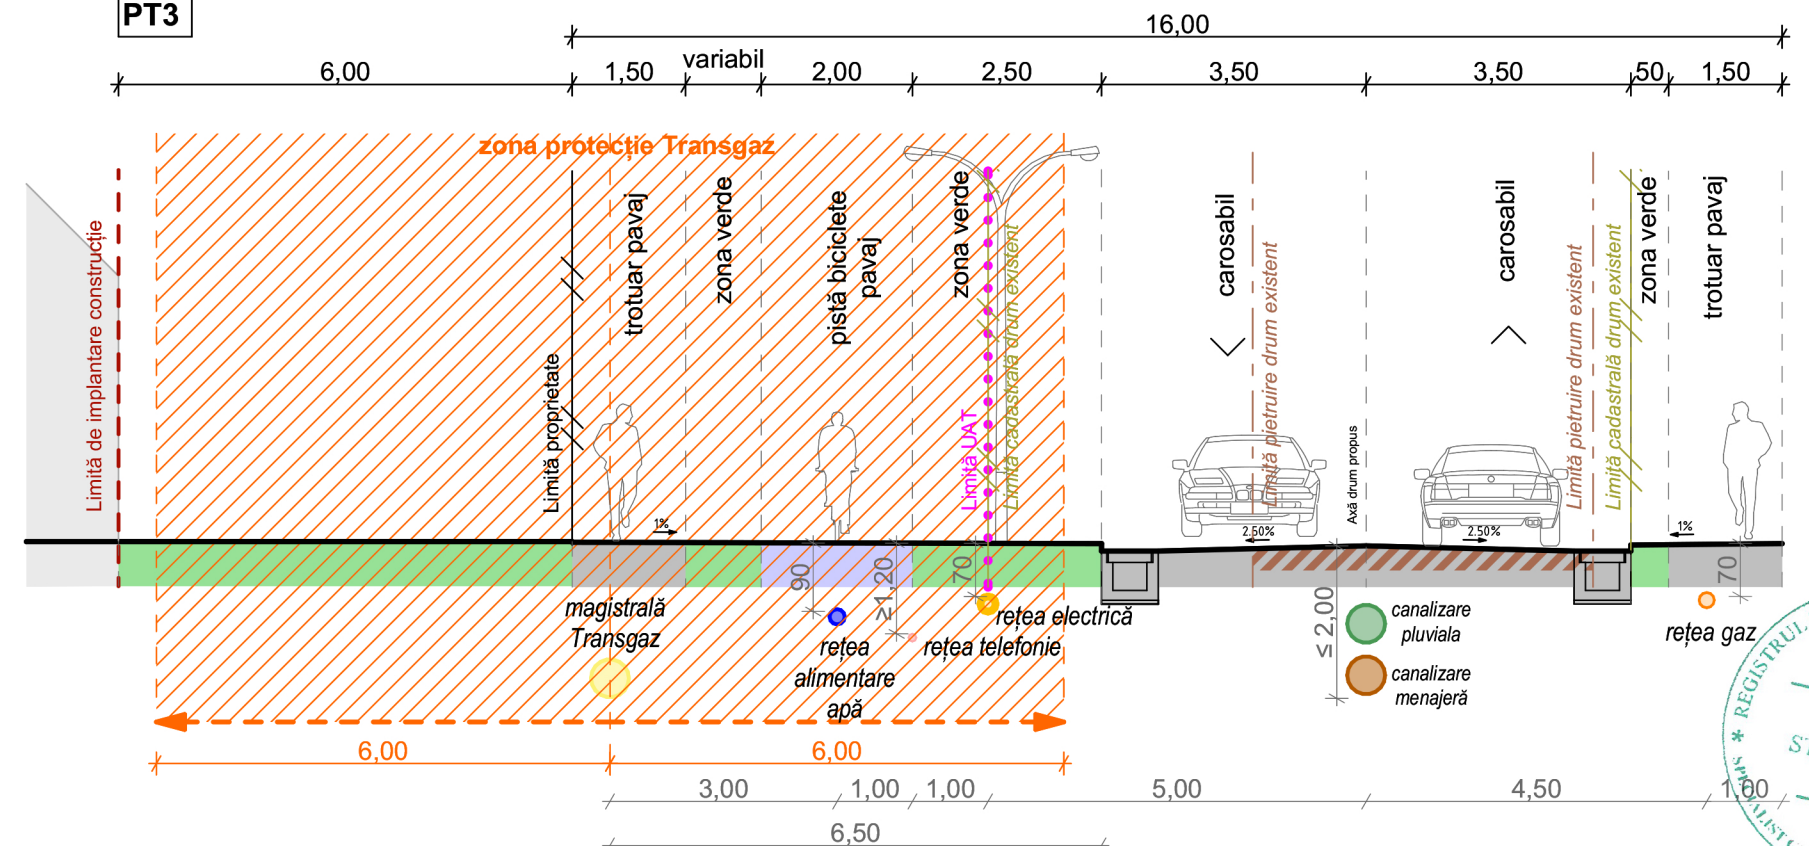

ACEST PROIECT SI INFORMATIILE CUPRINSE IN EL NU POT FI COPIATE, REPRODUSE SAU UTILIZATE, PARTIAL SAU IN INTREGIME DECAT CU ACORDUL SCRIS AL S.C. **SIGN A S.R.L.** SI NU VOR FI FOLOSITE IN ALT SCOP DECAT CEL PENTRU CARE AU FOST ELABORATE

S.C. SIGN A S.R.L.				BENEFICIAR: Societatea RAMARA STEF HOLDING SRL		FAZA
				LOC. CONSTR.: jud. Timis, com. Dumbravita, CF 410680 (cad. A259/3)		PUZ
SEF PROIECT	arh. DANIEL STĂMOREAN			PROIECT	Elaborare PUZ-Dezvoltare zona locuinte si functiuni complementare, cu preluarea avizelor din C.U. nr. 187/10.02.2020 - Obținere aviz de oportunitate si avize conform aviz de oportunitate PLAN URBANISTIC ZONAL	PR. NR.
PROIECTAT	arh. DANIEL STĂMOREAN arh. MIHAELA BOLDOR			OBIECT		SGN 335/2019
INTOCMIT	arh. MIHAELA BOLDOR			PLANSĂ:		PL. NR.
DESENAT	arh. MIHAELA BOLDOR			PROFILE TRANSVERSALE		08.

