




PT1 - Strada 1 - De 258

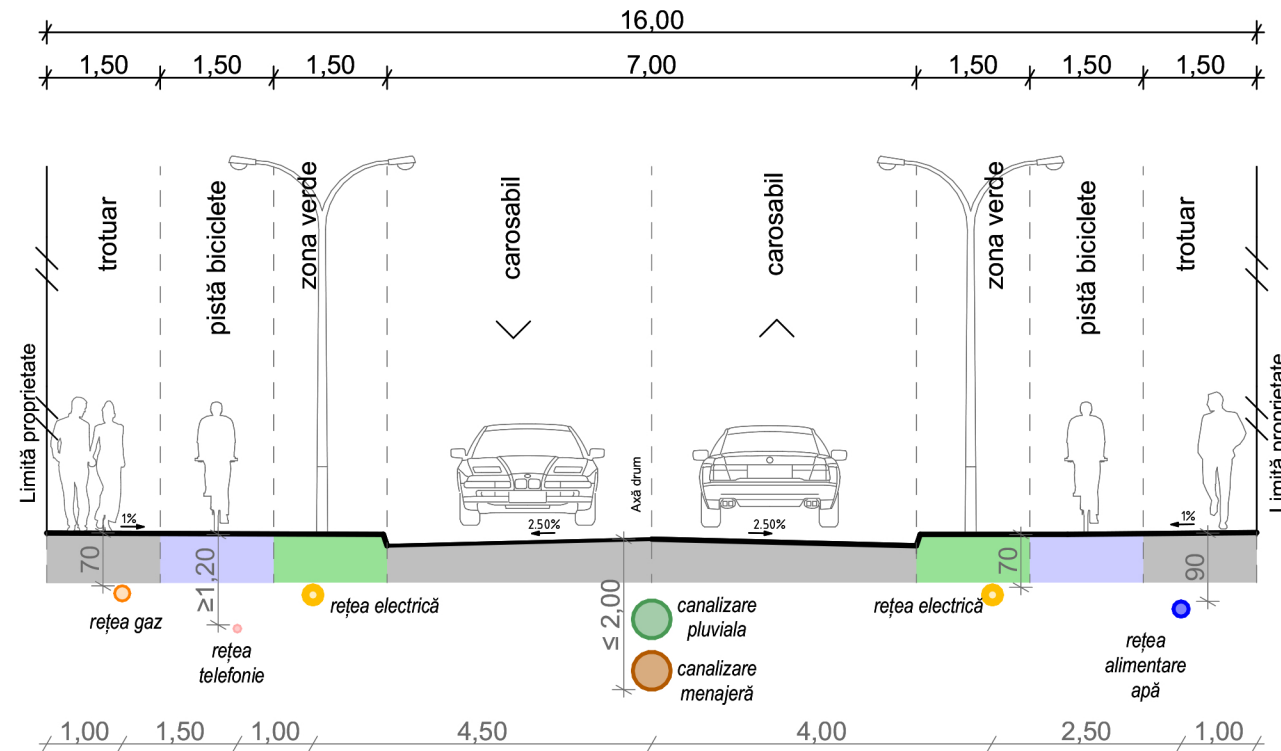


PT2 - Strada 2, strada 3, strada 4, strada 5, strada Cocorului

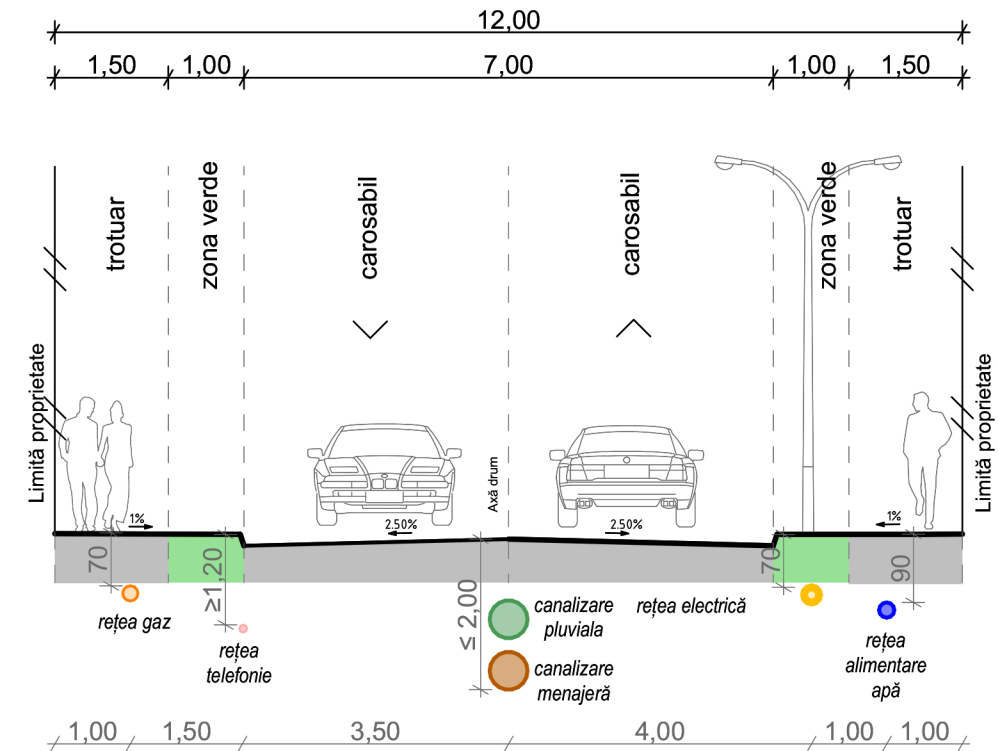

PT4

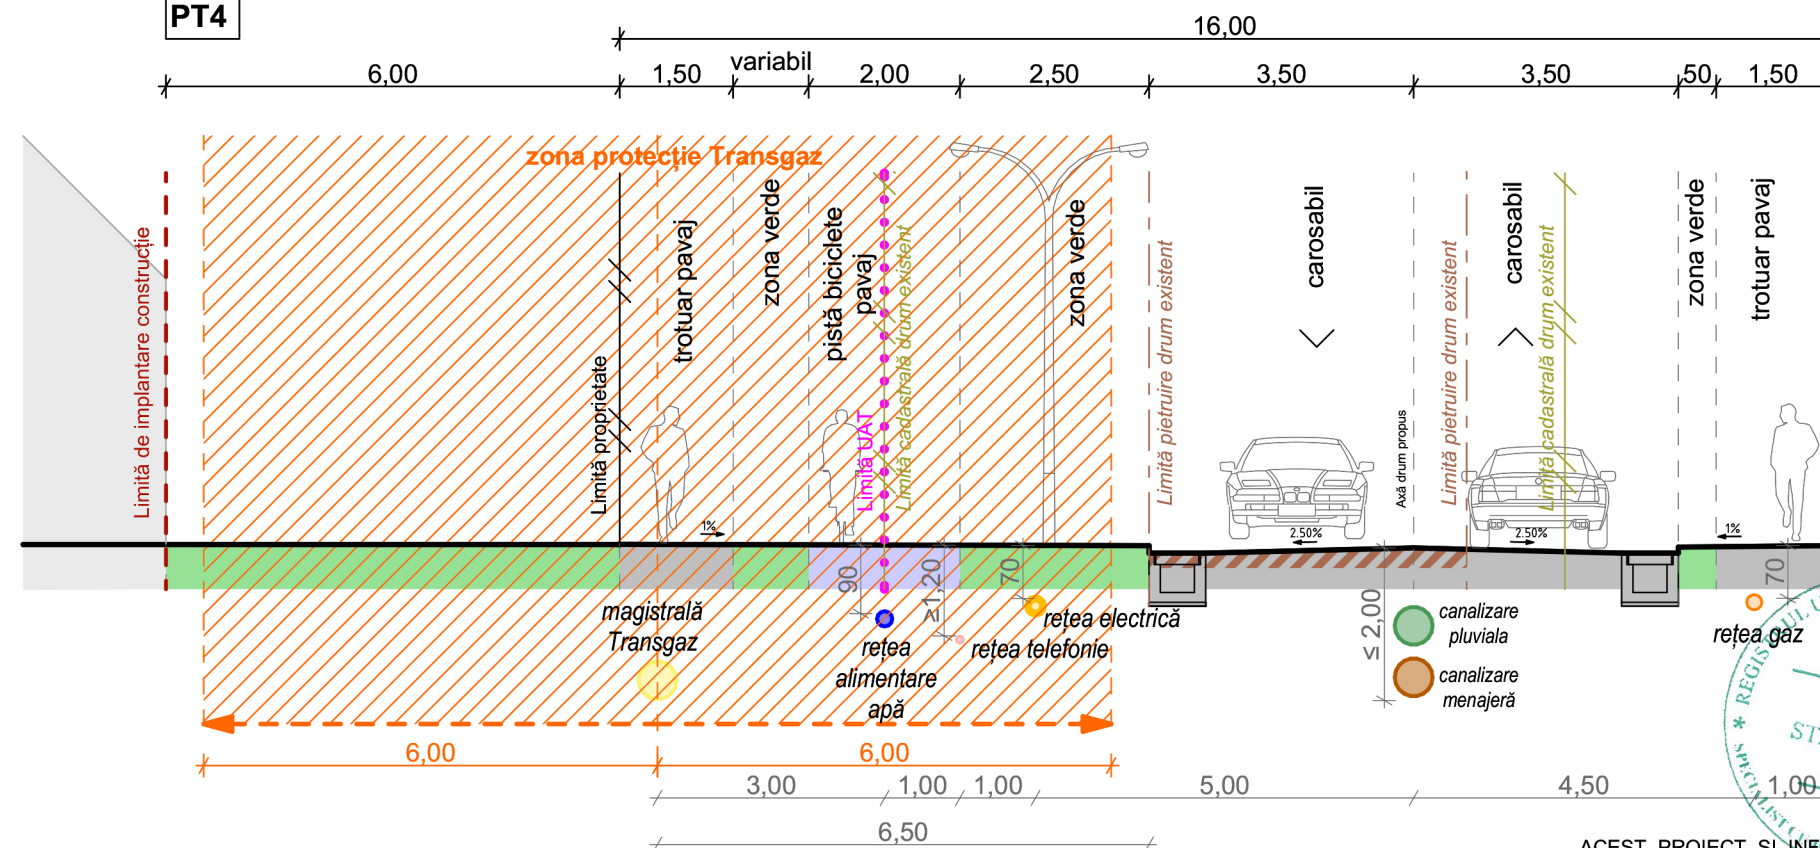

PT3 - Strada Cocorului

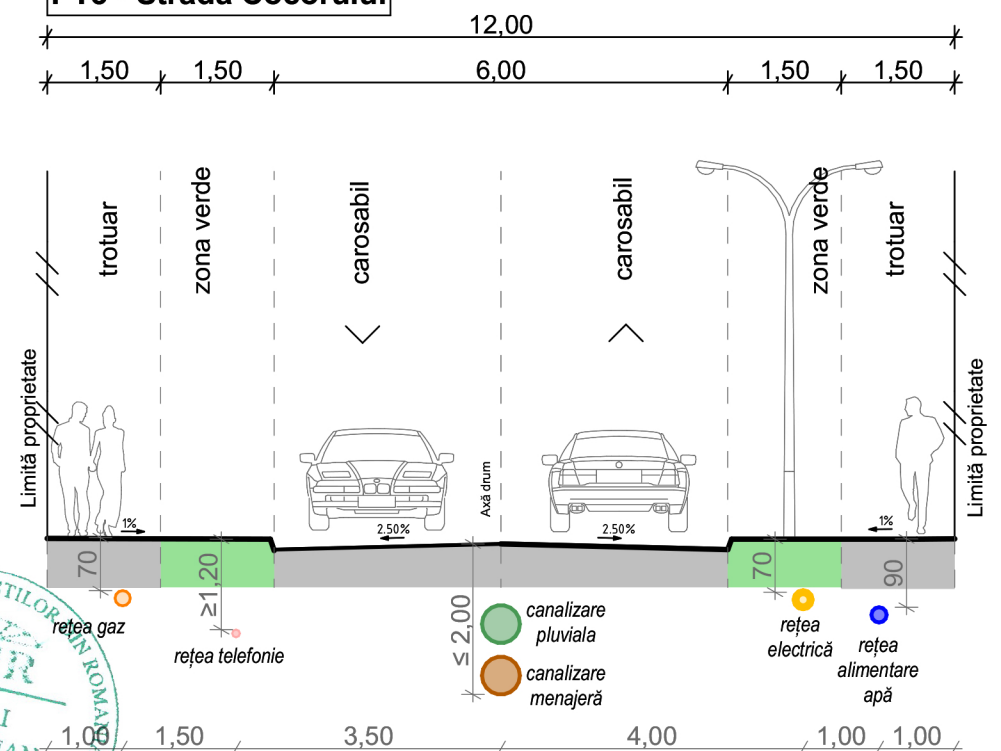

ACEST PROIECT SI INFORMATIILE CUPRINSE IN EL NU POT FI COPIATE, REPRODUSE SAU UTILIZATE, PARTIAL SAU IN INTREGIME DECAT CU ACORDUL SCRIS AL S.C. SIGN A S.R.L. SI NU VOR FI FOLOSITE IN ALT SCOP DECAT CEL PENTRU CARE AU FOST ELABORATE

S.C. SIGN A S.R.L.			BENEFICIAR: Fiter Bianca Andreea, Fiter Doru si Ballendat Natalia	FAZA
			LOC. CONSTR.: jud. Timis, com. Dumbravita, CF 413612, CF 413611	PUZ
SEF PROIECT	arh. DANIEL STĂMOREAN	SCARA 1:100	PROIECT Elaborare PUZ-Dezvoltare zona locuințe si funcțiuni complementare, cu preluarea avizelor din C.U. nr. 227/17.02.2020 - Obținere aviz de oportunitate si avize conform aviz de oportunitate	PR. NR.
PROIECTAT	arh. DANIEL STĂMOREAN arh. MIHAELA BOLDOR		OBIECT PLAN URBANISTIC ZONAL	SGN 336/2019
INTOCMIT	arh. MIHAELA BOLDOR	DATA MARTIE 2024	PLANSĂ: PROFILE TRANSVERSALE	PL. NR.
DESENAT	arh. MIHAELA BOLDOR			08.