


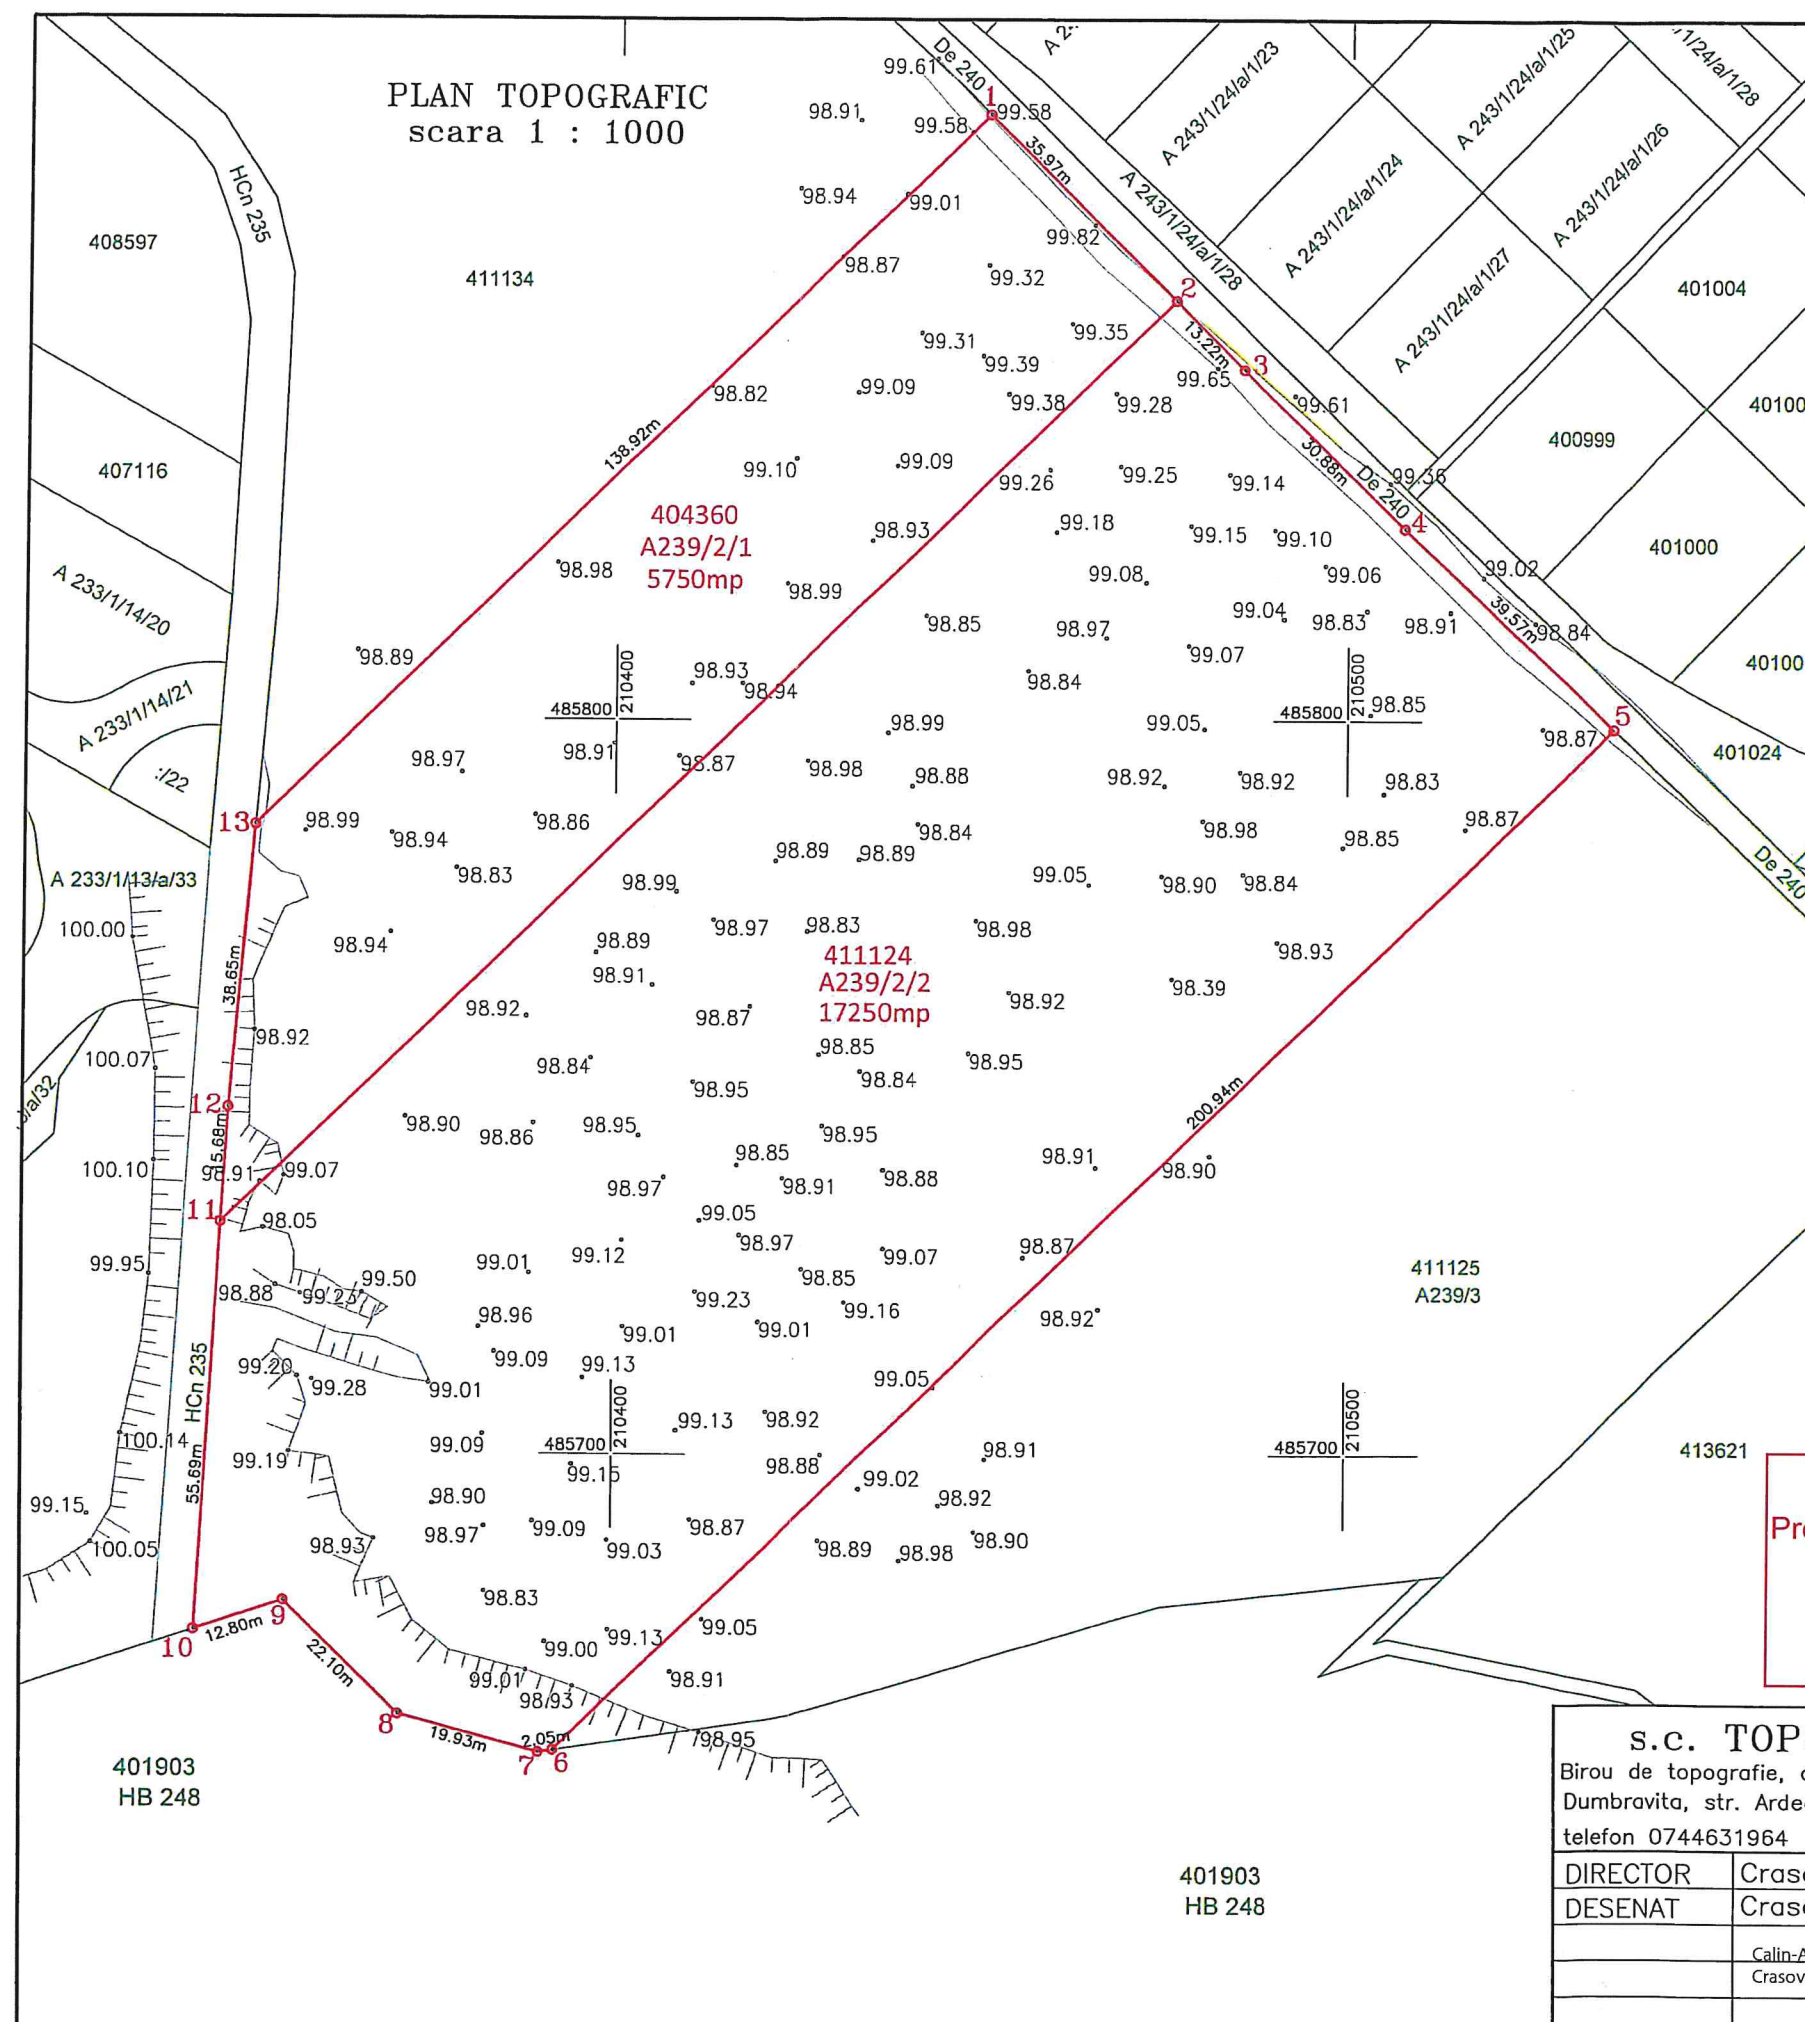

Tabel - Situatia juridica - UAT Dumbravita

Nr. CF	Nr. cad	Descrierea imobilului	supraf. (mp)	Proprietar
A. SITUATIA DIN CF				
404360	404360 (A239/2/1)	arabil extravilan	5750	Popa Stelian Vasile, casatorit cu Popa Ana, bun comun 1/1 parte cumparare nr. 123890/20.08.2008
411124	411124 (A239/2/2)	arabil extravilan	17250	Popa Stelian Vasile, casatorit cu Popa Ana, bun comun 66/115 parte Ursescu Romulus Constantin, casatorit cu Ursescu Luminita Loredana, bun comun cota 49/115 parte cumparare nr. 93659/20.06.2008

INVENTAR DE COORDONATE

Pct.	N (m)	E (m)	Pct.	N (m)	E (m)
1	485882.17	210450.58	8	485664.45	210370.84
2	485856.88	210476.15	9	485679.95	210355.08
3	485847.58	210485.54	10	485675.94	210342.93
4	485826.08	210507.71	11	485731.52	210346.31
5	485799.09	210536.64	12	485747.18	210347.27
6	485659.52	210392.09	13	485785.68	210350.64
7	485659.22	210390.06			

Sistem de proiectie : STEREOGRAFIC 1970

LEGENDA

- 1-13 limita parcela PUZ
.98.50 cote - sistem de referinta MN
— limita parcele

O.C.P.I. TIMIS

Prezentul document receptionat este valabil
insotit de procesul verbal de receptie
nr.1198 din 24.03.2023
Documentatie nr.58268/24.03.2023

Mirela
Livia
Misu
Semnat digital
de Mirela Livia
Misu
Data: 2023.03.24
11:05:13 +02'00'

s.c. TOPO-TIM s.r.l. Birou de topografie, cadastru si proiectare Dumbravita, str. Ardealul nr. 2 parter-fata telefon 0744631964 office@topotim.ro		PROIECT Documentatie tehnica pentru PUZ CF 404360, 411124 Dumbravita BENEFICIAR: Popa Stelian Vasile Ursescu Romulus Constantin		NR. PR. 2/2022
DIRECTOR DESENAT	Crasoveanu C. Crasoveanu C. Calin-Adrian Crasoveanu Data: 2023.03.24 11:46:51 +02'00'	SCARA 1 : 1000	OBIECTIV Plan topografic Tabel - situatia juridica, inventar de coordonate NR. PLANSEI : 1	

PROCES VERBAL DE RECEPȚIE 1198 / 2023

Întocmit astăzi, **24/03/2023**, privind cererea **58268** din **14/03/2023**
având aviz de incepere a lucrărilor cu nr **990** din **13/03/2023**

1. Beneficiar: POPA STELIAN-VASILE

2. Executant: Crasoveanu Calin -Adrian

3. Denumirea lucrărilor recepționate: OBTINERE AVIZ PUZ - LOCUIRE SI SERVICII AFERENTE;
DOTARI SI SERVICII PUBLICE; AGREMET SI SPORT PENTRU TERENURILE CU IDENTIFICATOARE UNICE
404360 SI 411124 UAT DUMBRAVITA IN SUPRAFATA TOTALA DE 23000MP.

4. Nominalizarea documentelor și a documentațiilor care se predau Oficiului de Cadastru și
Publicitate Imobiliară TIMIS conform avizului de incepere a lucrărilor:

Număr act	Data act	Tip act	Emitent
CERERE	14.03.2023	înscriș sub semnatura privată	Crasoveanu Calin -Adrian
CI	14.03.2023	act administrativ	Crasoveanu Calin -Adrian
CU 1284	26.11.2021	act administrativ	PRIMARIA DUMBRAVITA
AVIZ 990	13.03.2023	act administrativ	BCPI TIMISOARA
MEMORIU	14.03.2023	înscriș sub semnatura privată	Crasoveanu Calin -Adrian
INVENTAR	14.03.2023	înscriș sub semnatura privată	Crasoveanu Calin -Adrian
CALCUL	14.03.2023	înscriș sub semnatura privată	Crasoveanu Calin -Adrian
PLAN	14.03.2023	înscriș sub semnatura privată	Crasoveanu Calin -Adrian
INVENTAR	14.03.2023	înscriș sub semnatura privată	Crasoveanu Calin -Adrian
MASURATORI	14.03.2023	înscriș sub semnatura privată	Crasoveanu Calin -Adrian
DXF, DWG	14.03.2023	înscriș sub semnatura privată	Crasoveanu Calin -Adrian

Așa cum sunt atașate la cerere.

5. Concluzii:

Pentru procesul verbal 1198 au fost recepționate 1 propuneri:

* Recepția suportului topografic al PUZ-„LOCUIRE SI SERVICII AFERENTE ; DOTARI SI SERVICII PUBLICE,
AGREMENT SI SPORT" privind imobilele cu identificator electronic 404360, 411124 situate in extravilan UAT
DUMBRAVITA;

Conform Legii 350/2001 art.47¹ alin.(2), la încheierea lucrărilor urmează să fie predat la O.C.P.I. Timiș un
exemplar complet din documentație.

6. Erori topologice față de alte entități spațiale:

Identificator	Tip eroare	Mesaj suprapunere
411124	Avertizare	Recepția 1955945: Imobilul TR-706-1 se suprapune cu terenul 411124 din stratul permanent!
404360	Avertizare	Recepția 1955945: Imobilul TR-706-1 se suprapune cu terenul 404360 din stratul permanent!

Lucrarea este declarată **Admisă**

Inspector
MIRELA MISU

Mirela
Livia
Misu
Semnat digital
de Mirela Livia
Misu
Data:
2023.03.24
11:06:15
+02'00'