


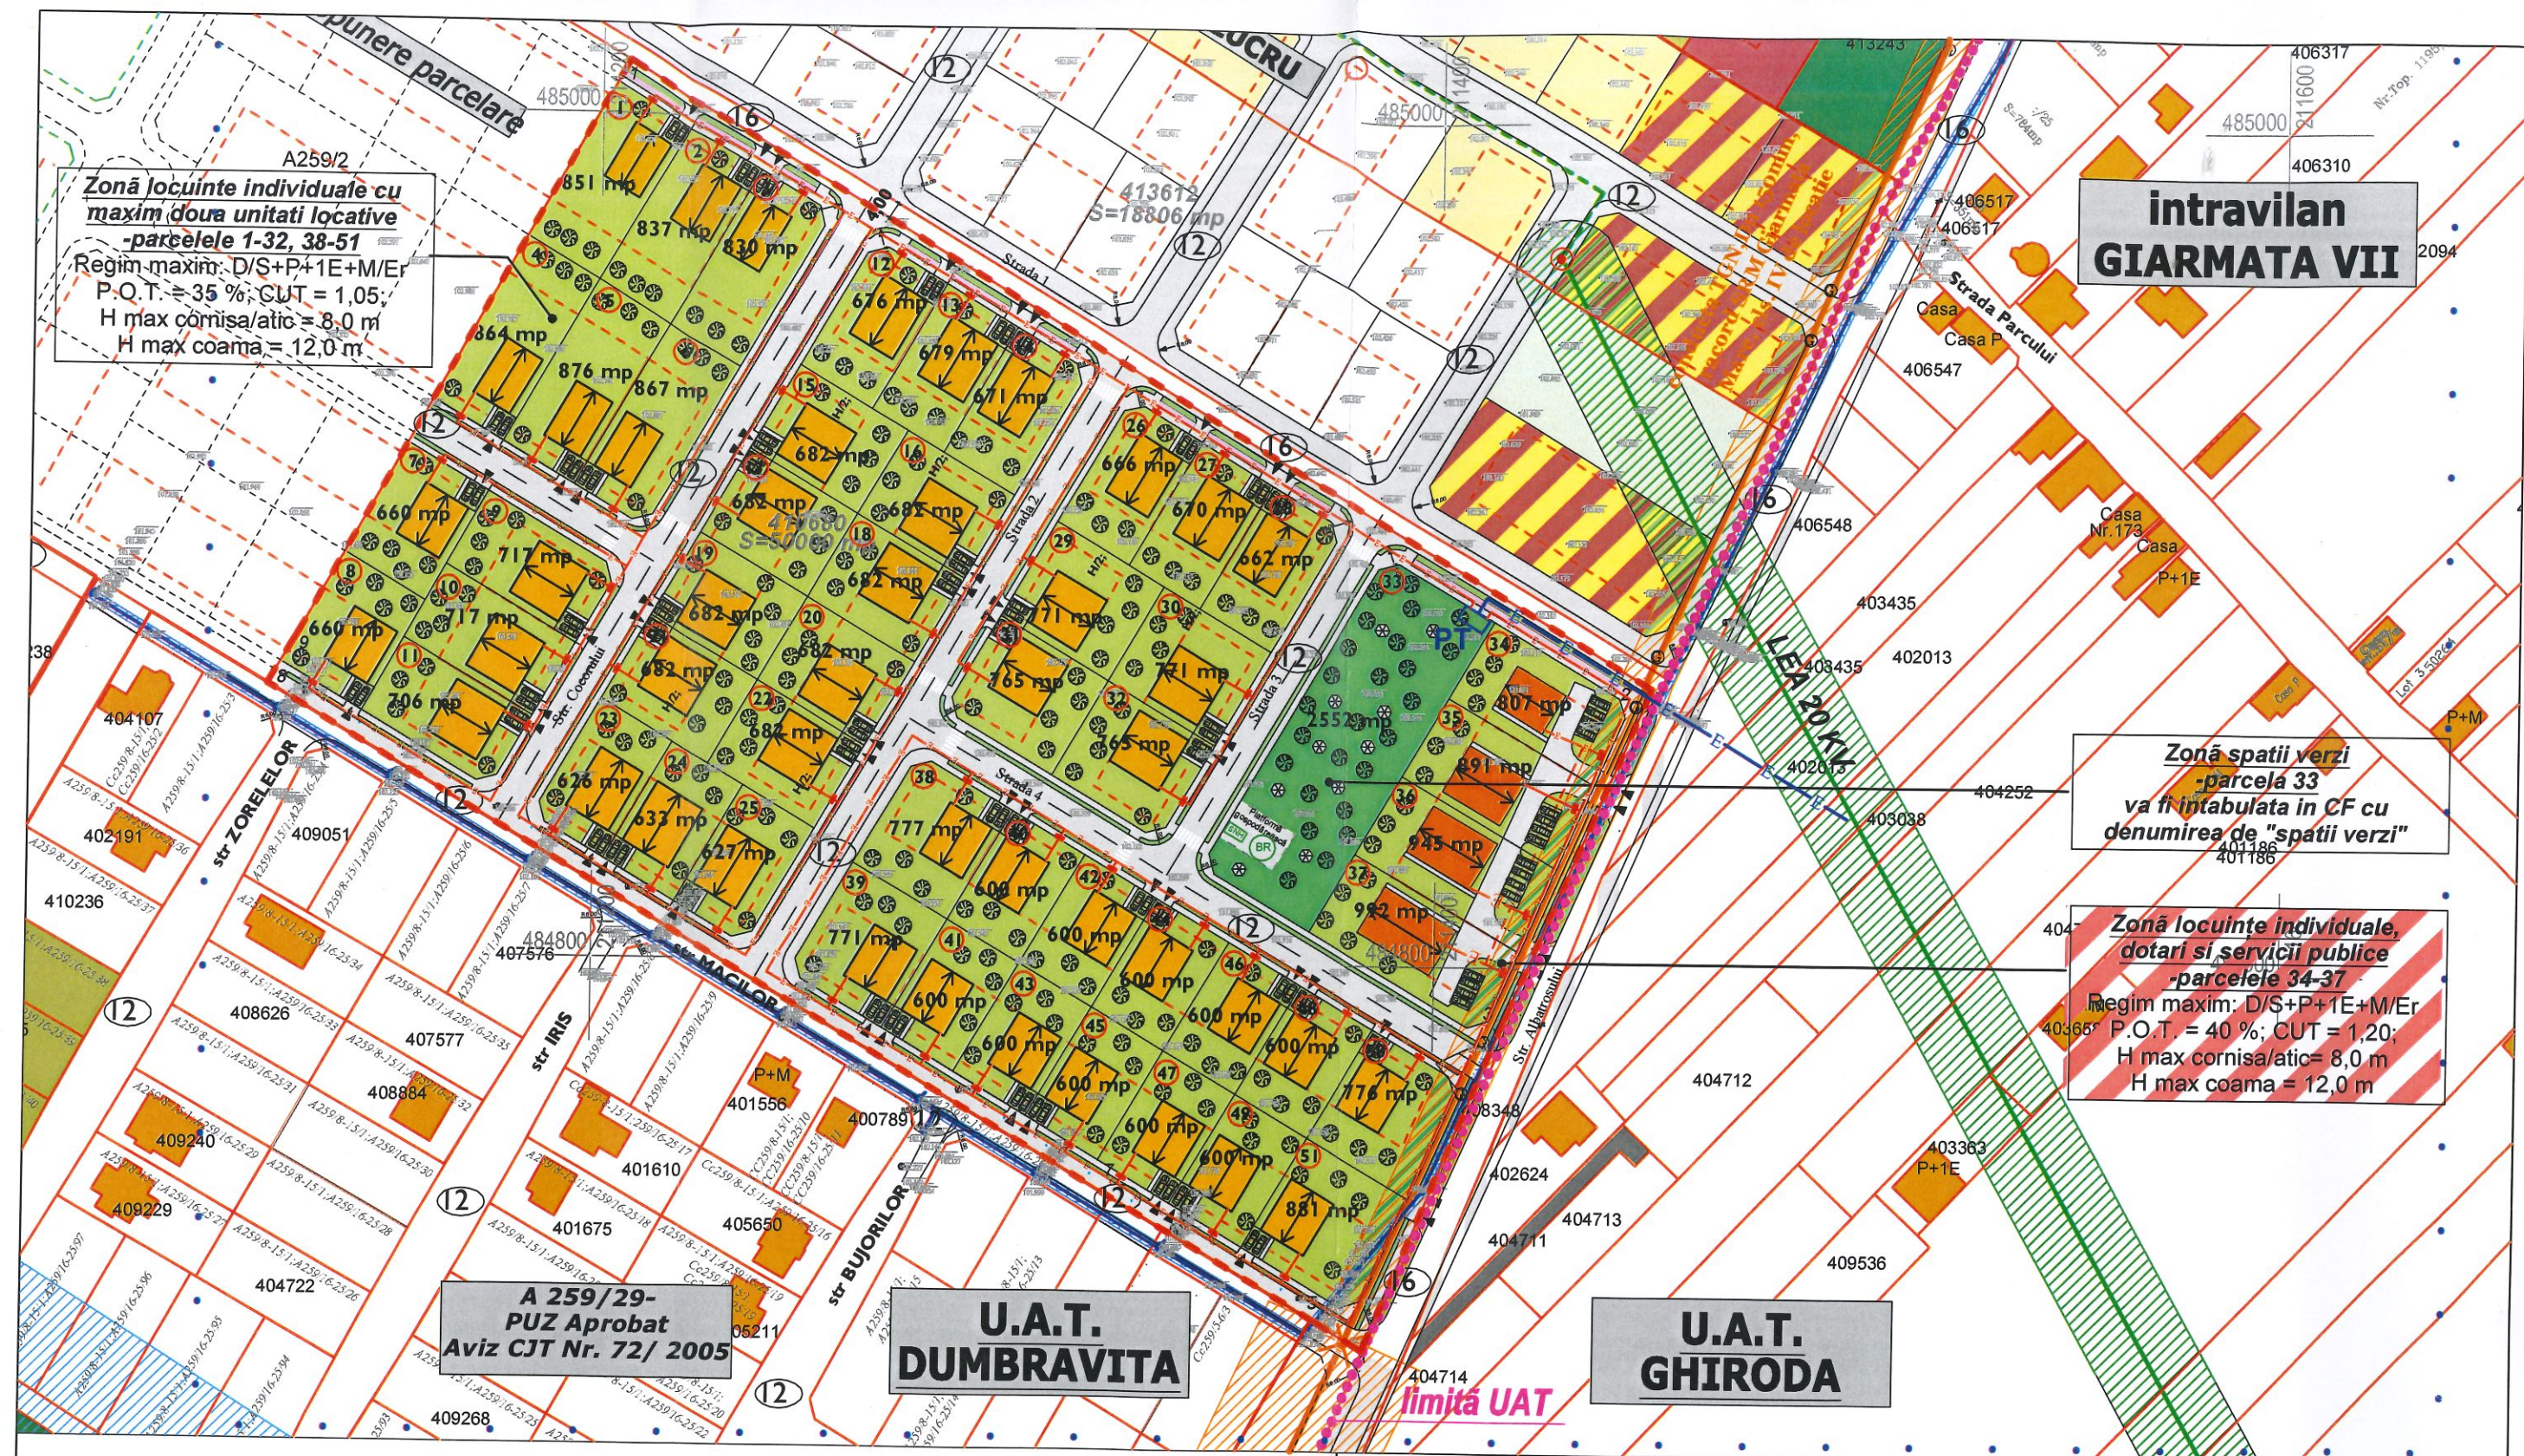

LEGENDA

— LEA — Retea electrica medie tensiune existenta
— E — Retea electrica propusa LES 0.4 kV
— E — Retea electrica propusa LES 20kV
FDC - Firida de distributie si contorizare
PT Post de transformare

NOTA: PT

Se propune alimentarea construcțiilor din rețeaua de joasă tensiune a localității.
Pentru alimentarea obiectivelor propuse se va construi o linie electrica subterana de 0,4 kV care se va racorda la rețeaua de joasă tensiune existentă. Eventuala amplificare a postului de transformare existent și a liniilor electrice aeriene prin care se va alimenta rețeaua propusă va fi stabilită la o fază de proiectare ulterioară.
De la rețeaua de JT propusa se vor alimenta firidele de distributie si contorizare, pentru fiecare parcela in parte, printr-un cablu subteran pozat la min. 0,7 m adancime, dimensionat corespunzator pentru puterea propusa.
Soluția de alimentare cu energie electrică va fi stabilită, pentru fiecare etapă, în studiile de soluție pe care le va elabora compania de electricitate pentru alimentarea noilor consumatori.

VERIFICATOR/EXPERT:	NUME/TITLU:	SEMNTURA:	CERINTA DE CALITATE:	REFERAT /EXPERTIZA; NUMAR SI DATA:	PROIECT NR.: 427/2024
PROIECTANT:	ELECTROBOBINAJ SRL Santana, str. Zefirului, nr. 1, jud. Arad Tel: 0744 60 48 17 E-mail: cristinapopescu1805@yahoo.com CUI: RO1747854, J02/497/1991				TITLU PROIECT: Elaborare PUZ-Dezvoltare zona locuințe si functiuni complementare, cu preluarea avizelor din C.U. nr. 187/10.02.2020 - Obținere aviz de oportunitate si avize conform aviz de oportunitate
CALITATE ELABORATOR	NUME/TITLU:	SEMNTURA:	SCARA:	BENEFICIAR: Societatea RAMARA STEF HOLDING SRL	FAZA: P.U.Z.
SEF PROIECT:	arh. DANIEL STAMOREAN		1:1500	AMPLASAMENT: Jud. Timis, com. Dumbravita, CF 410680 (cad. A259/3)	PLANSĂ NR.: EE-01
PROIECTAT:	ing. POPESCU CRISTINA		DATA: 2024	TITLU PLANSA: PLAN DE SITUATIE REțele ELECTRICE	
DESENAT:	ing. POPESCU CRISTINA				