


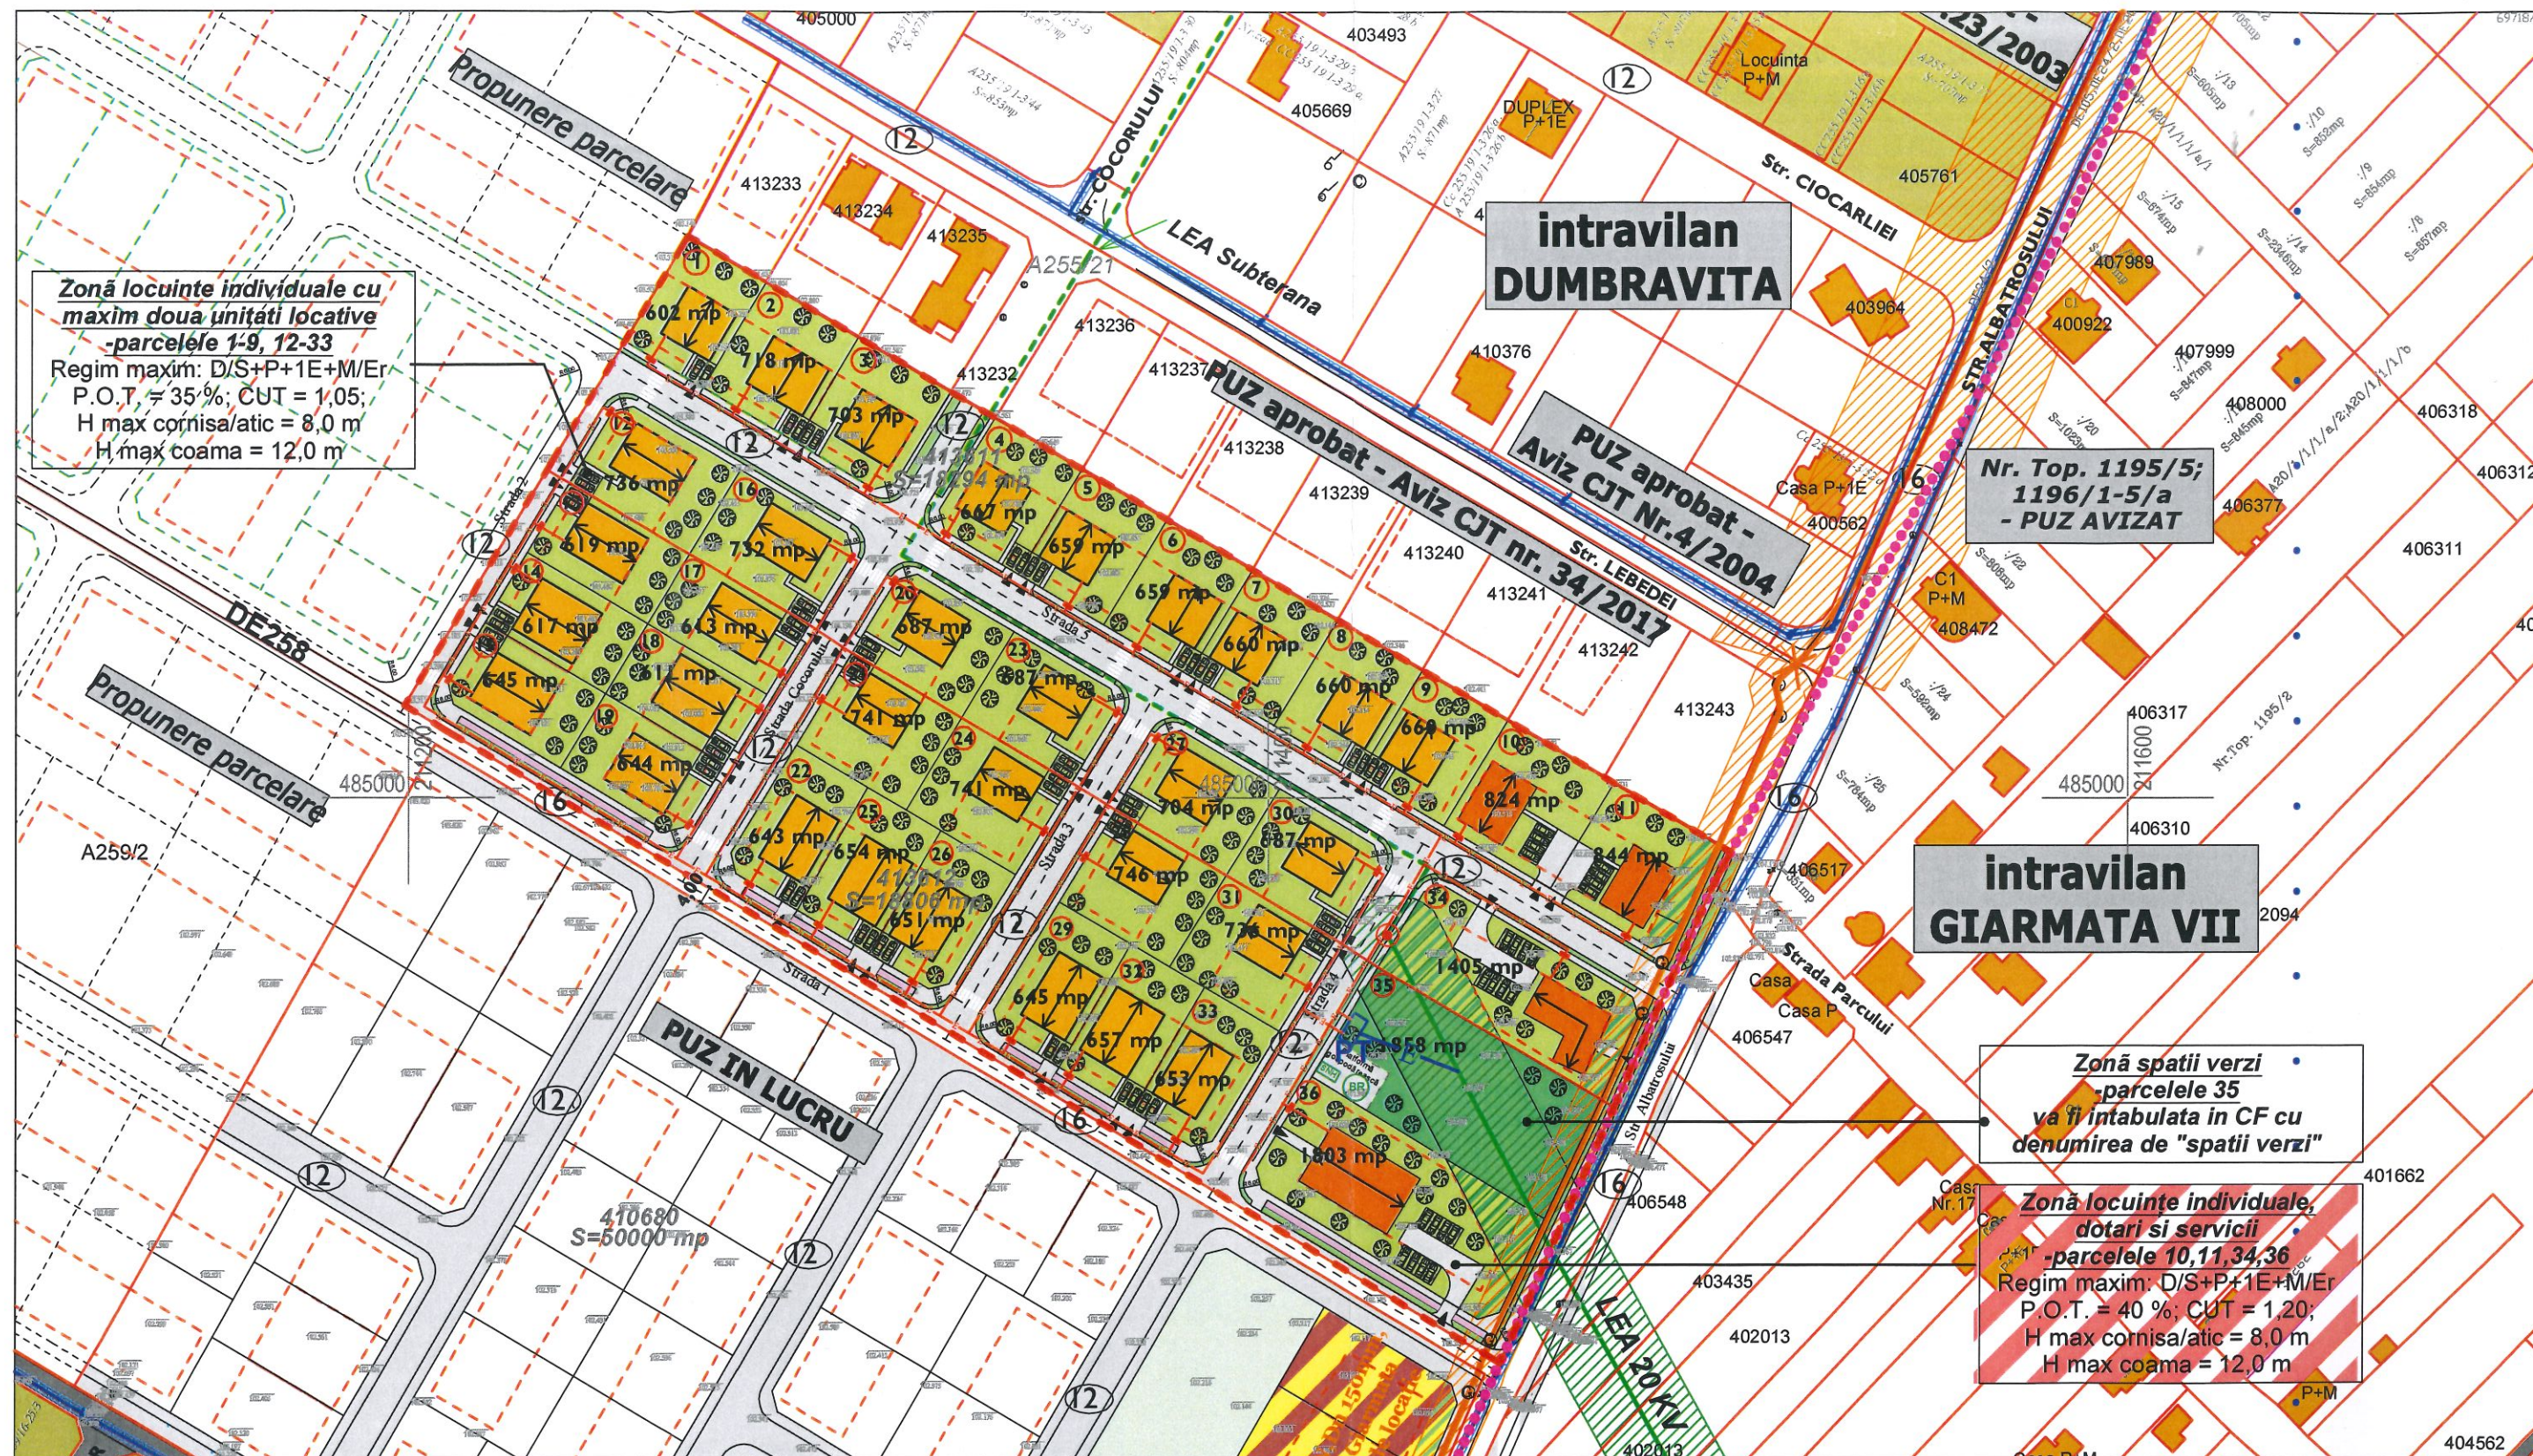

LEGENDA

- LEA — Retea electrica medie tensiune existenta
— E — Retea electrica propusa LES 20kV
— FDC — Firida de distributie si contorizare
PT Post de transformare

NOTA:

Se propune alimentarea construcțiilor din rețeaua de joasă tensiune a localității.
Pentru alimentarea obiectivelor propuse se va construi o linie electrica subterana de 0,4 kV care se va racorda la rețeaua de joasă tensiune existentă. Eventuala amplificare a postului de transformare existent și a liniilor electrice aeriene prin care se va alimenta rețeaua propusă va fi stabilită la o fază de proiectare ulterioară.
De la rețeaua de JT propusa se vor alimenta firidele de distributie si contorizare, pentru fiecare parcela in parte, printr-un cablu subteran pozat la min. 0,7 m adancime, dimensionat corespunzator pentru puterea propusa.
Soluția de alimentare cu energie electrică va fi stabilită, pentru fiecare etapă, în studiile de soluție pe care le va elabora compania de electricitate pentru alimentarea noilor consumatori.

VERIFICATOR/EXPERT:	NUME/TITLU:	SEMNATURA:	CERINTA DE CALITATE:	REFERAT/EXPERTIZA; NUMAR SI DATA:	PROIECT NR.: 428/2024
PROIECTANT:	ELECTROBOBINAJ SRL Santana, str. Zefirului, nr. 1, jud. Arad Tel: 0744 60 48 17 E-mail: cristinapopescu1805@yahoo.com CUI: RO1747854, J02/497/1991			TITLU PROIECT: Elaborare PUZ-Dezvoltare zona locuințe si functiuni complementare, cu preluarea avizelor din C.U. nr. 227/17.02.2020 - Obținere aviz de oportunitate si avize conform aviz de oportunitate	
CALITATE ELABORATOR	NUME/TITLU:	SEMNATURA:	DATA:	BENEFICIAR: Fiter Bianca Andreea, Fiter Doru și Ballendat Natalia AMPLASAMENT: Jud. Timis, com. Dumbavita, CF 413611	FAZA: P.U.Z.
SEF PROIECT:	arh. DANIEL STAMOREAN			TITLU PLANSA: PLAN DE SITUATIE REțele ELECTRICE	PLANSĂ NR.: EE-01
PROIECTAT:	ing. POPESCU CRISTINA				
DESENAT:	ing. POPESCU CRISTINA				