


INVENTAR DE COORDONATE

Nr. Pct.	X [m]	Y [m]
1	484094.994	206009.033
2	484075.112	206036.018
3	484059.572	206026.934
4	484079.454	205999.950

S=600mp

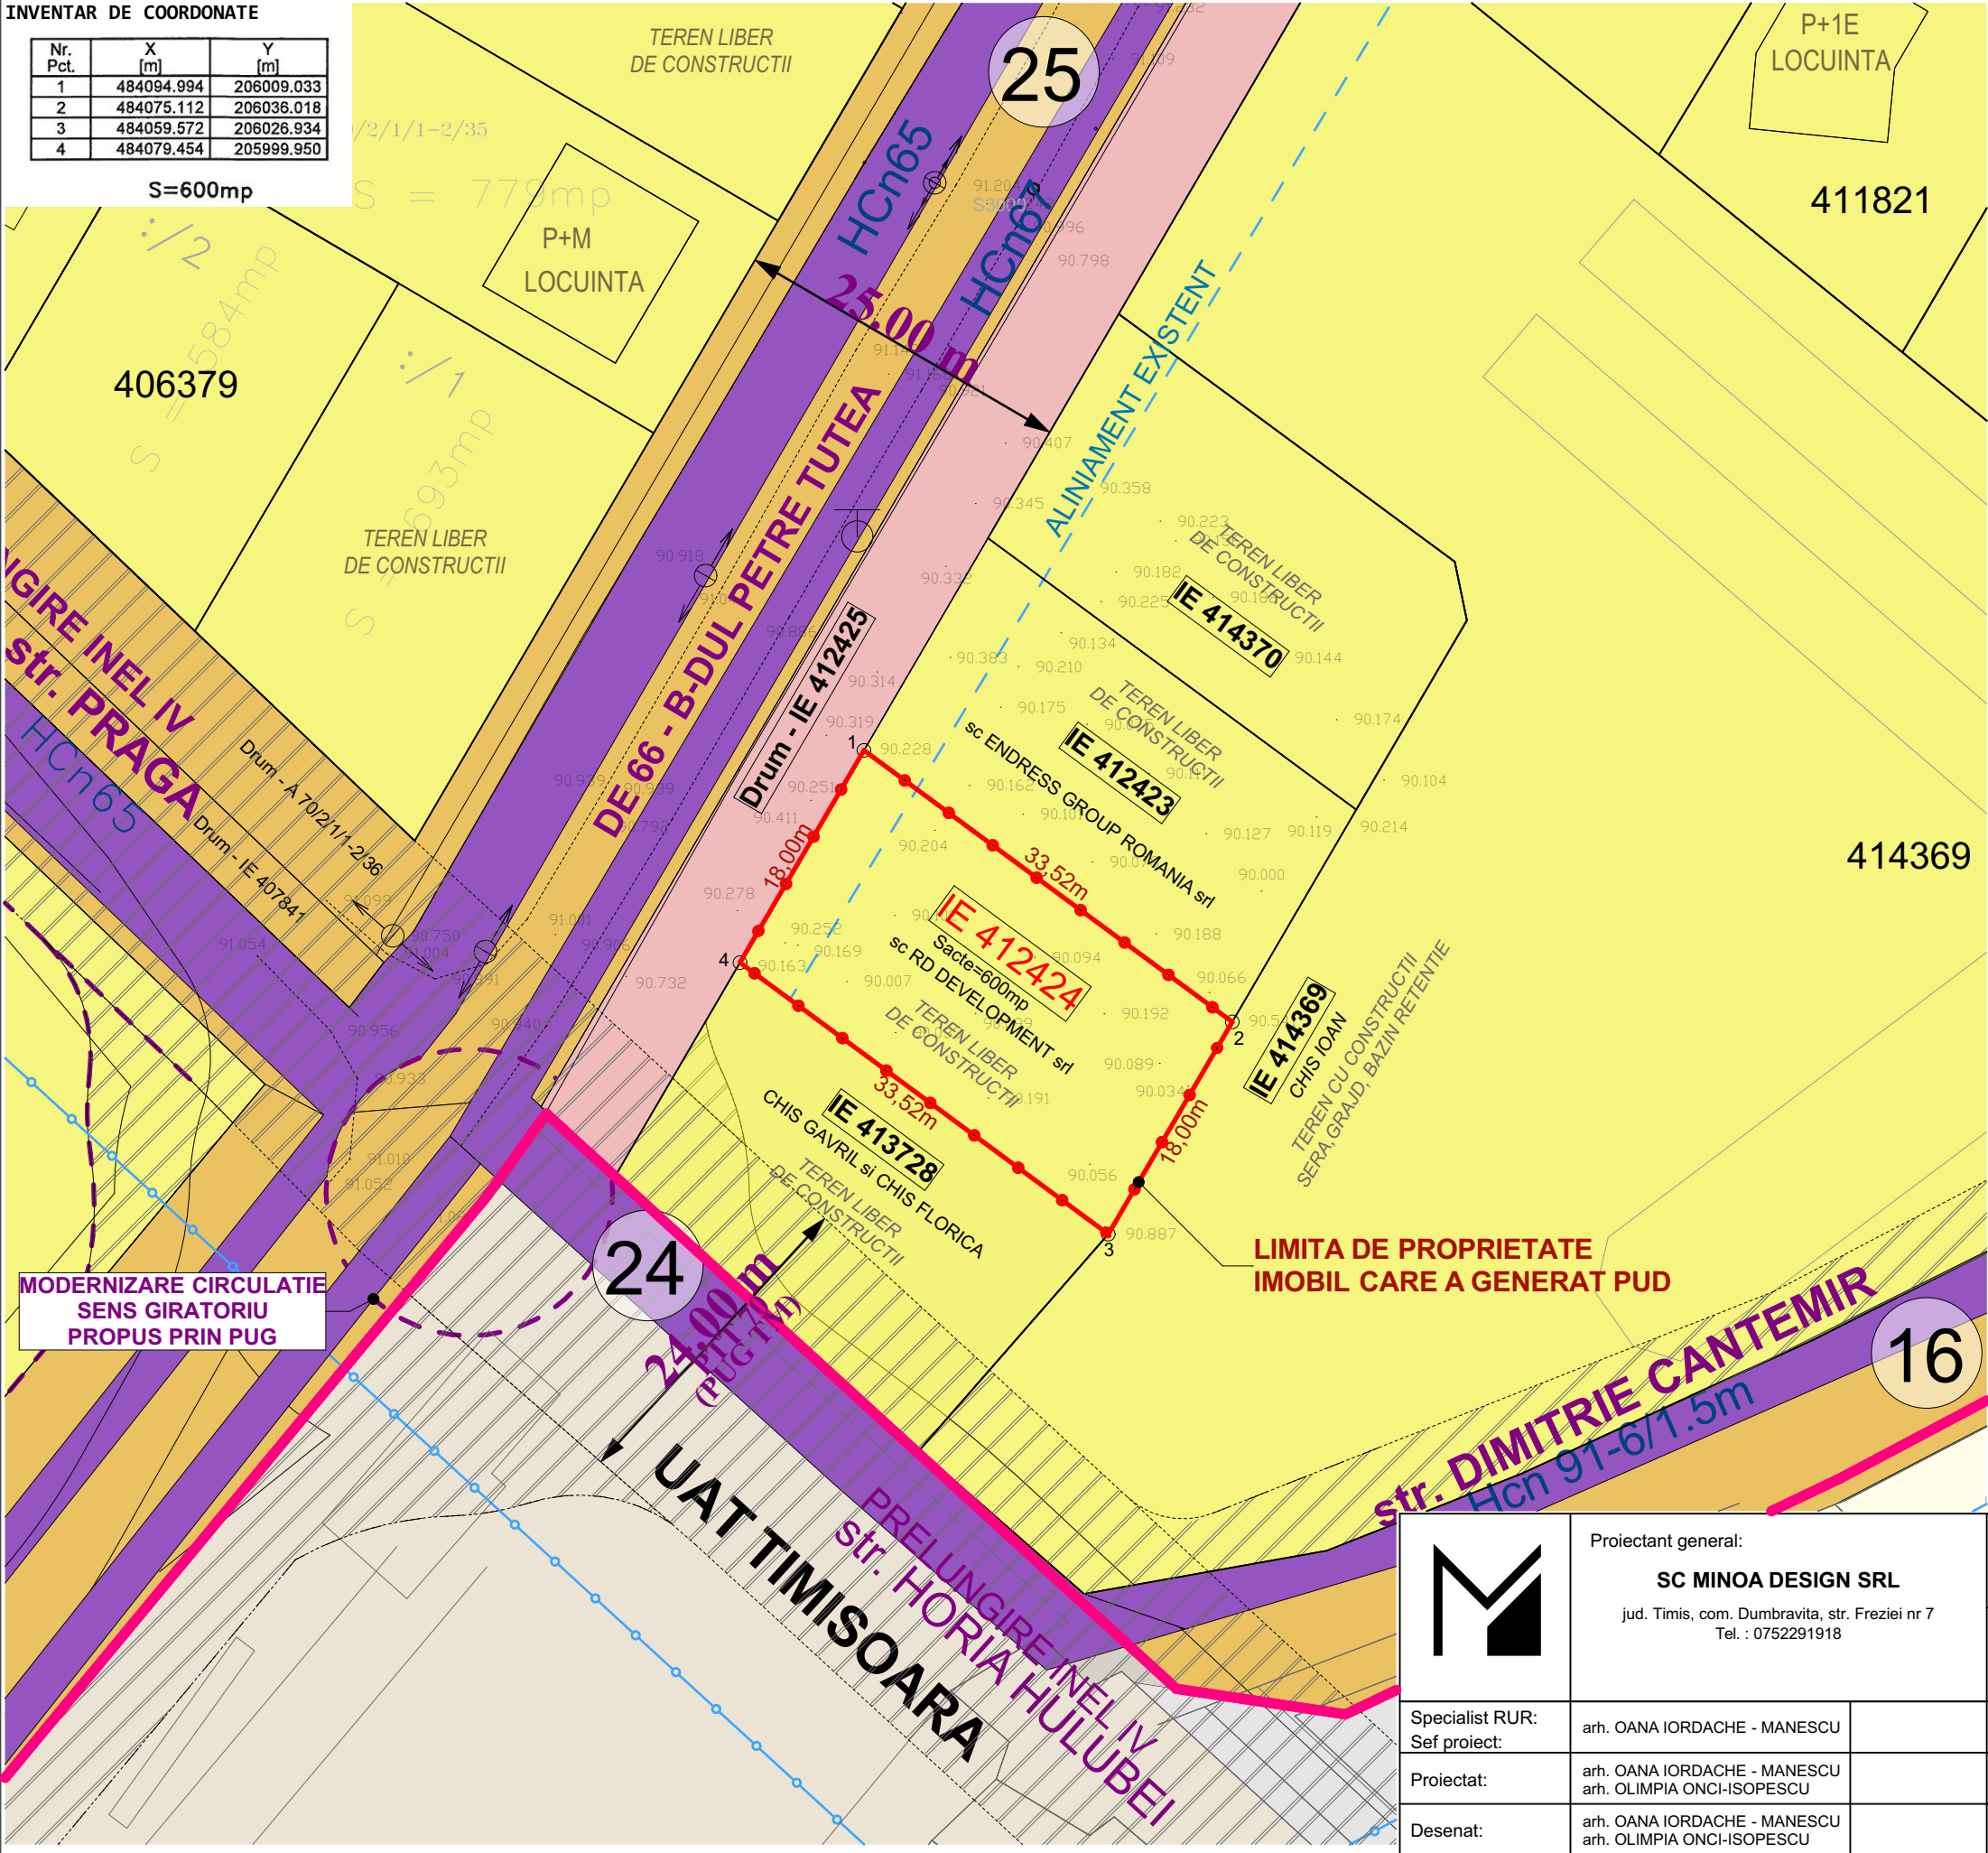

04

PROPRIETATEA ASUPRA TERENURILOR

LEGENDA

- LIMITE**
- LIMITA DE PROPRIETATE TEREN AFERENT P.U.D.. - PROPUIS A FI REGLEMENTAT
 - LIMITA UAT DUMBRAVITA/TIMISOARA
 - LIMITA INTRAVILAN
 - LIMITA PARCELE EXISTENTE
- PROPRIETATEA ASUPRA TERENURILOR**
- PROPRIETATE PUBLICA**
- TEREN PROPRIETATE PUBLICA DE INTERES NATIONAL
 - TEREN PROPRIETATE PUBLICA DE INTERES LOCAL
- PROPRIETATE PRIVATA**
- TEREN PROPRIETATE PRIVATA A UNITATILOR ADMINISTRATIV-TERITORIALE (comuna Dumbravita)
 - TEREN PROPRIETATE PRIVATA A PERSOANELOR FIZICE SAU JURIDICE
 - TEREN CE SE INTENTIONEAZA A FI TRECUTE IN DOMENIUL PUBLIC ZONA CAI DE COMUNICATIE RUTIERA - PERSPECTIVA DE DEZVOLTARE - propuse prin noul PUG (TIMISOARA si DUMBRAVITA)

	Proiectant general: SC MINOA DESIGN SRL jud. Timis, com. Dumbravita, str. Freziei nr 7 Tel. : 0752291918	Beneficiar: sc RD DEVELOPMENT srl	
		Denumire proiect: PUD - CONSTRUIRE LOCUINTA UNIFAMILIALA IN REGIM DE INALTIME MAXIM S/D+P+1E+M/Er, ACCESURI SI IMPREJMUIRE jud. Timis, com. Dumbravita, CF 412424	
	Specialist RUR: Sef proiect:	arh. OANA IORDACHE - MANESCU	Nr. proiect: 11-P/2024
	Proiectat:	arh. OANA IORDACHE - MANESCU arh. OLIMPIA ONCI-ISOPESCU	Faza: PUD
Desenat:		arh. OANA IORDACHE - MANESCU arh. OLIMPIA ONCI-ISOPESCU	Data: 02.09.2023
Denumire planşa:			Scara: 1:500
PROPRIETATEA ASUPRA TERENURILOR			Nr. planşa: U04