

COMUNA DUMBRAVITA, ARHITECTUL SEF

Data anuntului: 24.10.2024

CONSULTAREA ASUPRA PROPUNERILOR PRELIMINARE PLAN URBANISTIC ZONAL

Denumire:

**PLAN URBANISTIC ZONAL -
DEZVOLTARE ZONA
REZIDENTIALA CU
FUNCTIUNI COMPLEMENTARE**

Amplasament:

**extravilan Dumbravita,
CF nr 413991,
jud Timis**

Initiator:

**Golban Sorinel Gheorghe si
Goban Anca Iuliana**


Elaborator:

B.I.A. MURDUNESCU LUDOVIC I.

Timisoara, str Remus, nr 15, SAD2

Tel: 0256 493102

REGLEMENTARI URBANISTICE

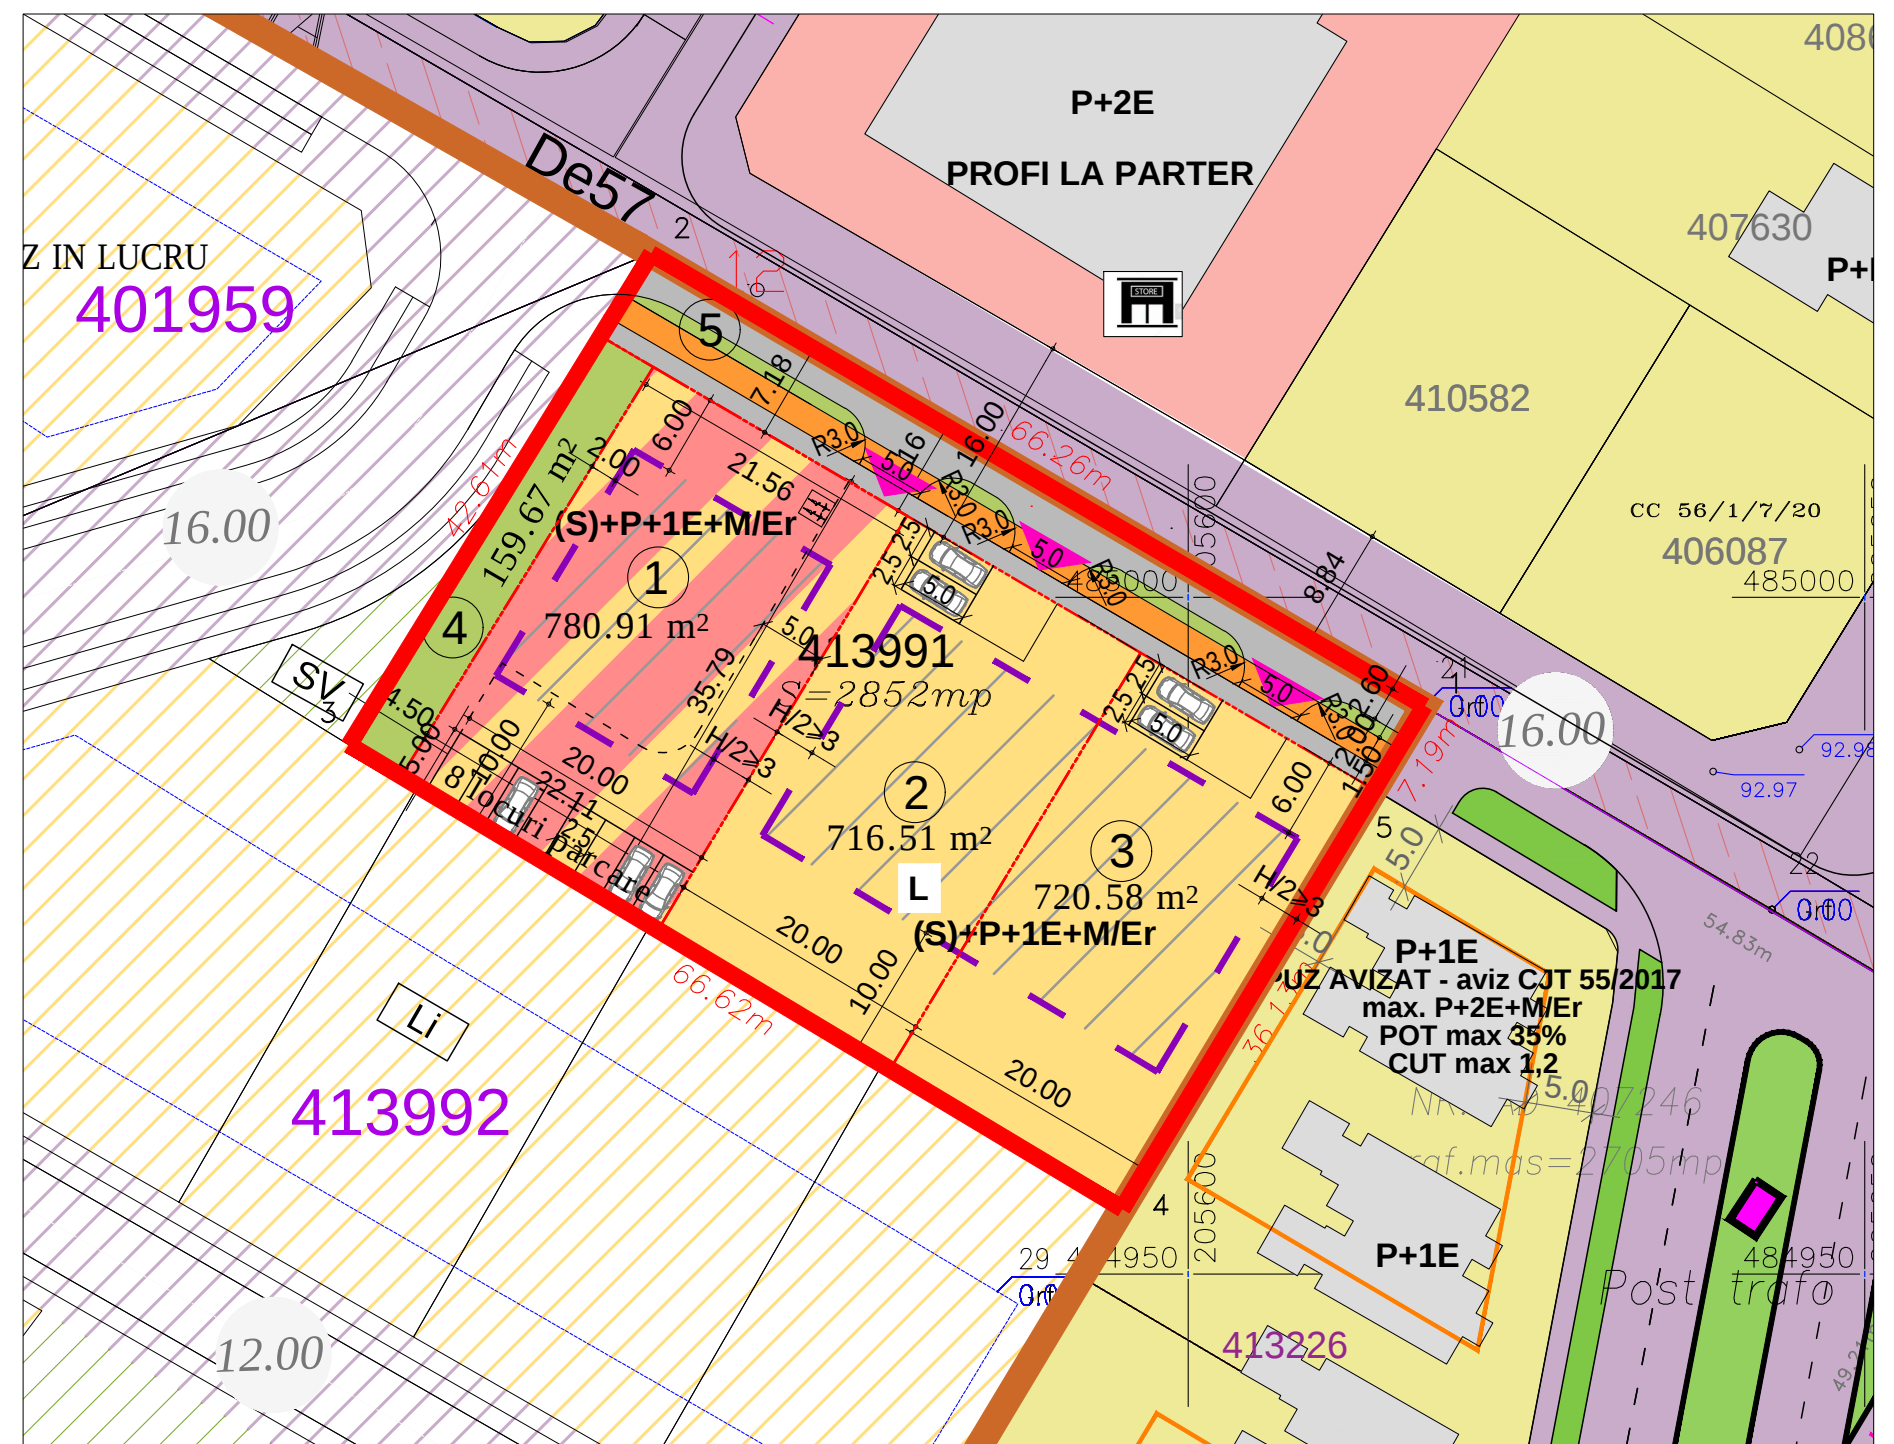

PUBLICUL ESTE INVITAT SA TRANSMITA OBSERVATII
asupra documentelor expuse/ disponibile la sediul **Primariei**
Comunei Dumbravita, str Petofi Sandor, nr 31, in perioada:
24.10.2024-18.11.2024.

PUBLICUL ESTE INVITAT SA PARTICIPE LA:

- Intalnirea cu proiectantul in data de 18.11.2024, intre orele 12.00, la sediul **Primariei Comunei Dumbravita.**
- consultarea documentatiei conform programului cu publicul la sediul Primariei Comunei Dumbravita, str Petofi Sandor, nr 31 sau pe site-ul www.primaria-dumbravita.ro

Raspunsul la observatiile transmise **va fi in scris, la cerere si poate fi consultat la sediul Primariei Comunei Dumbravita.**

Persoana responsabila cu informarea si consultarea publicului:
Arhitect Sef Comuna Dumbravita, adresa: Comuna Dumbravita,
str Petofi Sandor, nr 31.

Tel: 0256 214272, e-mail: contact@primaria-dumbravita.ro