


# COMUNA DUMBRĂVIȚA, Serviciul Urbanism

DATA ANUNȚULUI : 11.11.2024

# CONSULTAREA ASUPRA PROPUNERILOR PRELIMINARE PENTRU:

**PUZ „CONSTRUIRE CORP 1  
SERVICII ÎN REGIM P+2E ȘI  
CORP 2 LOCUINȚĂ CU  
MAX. 2 APARTAMENTE”**

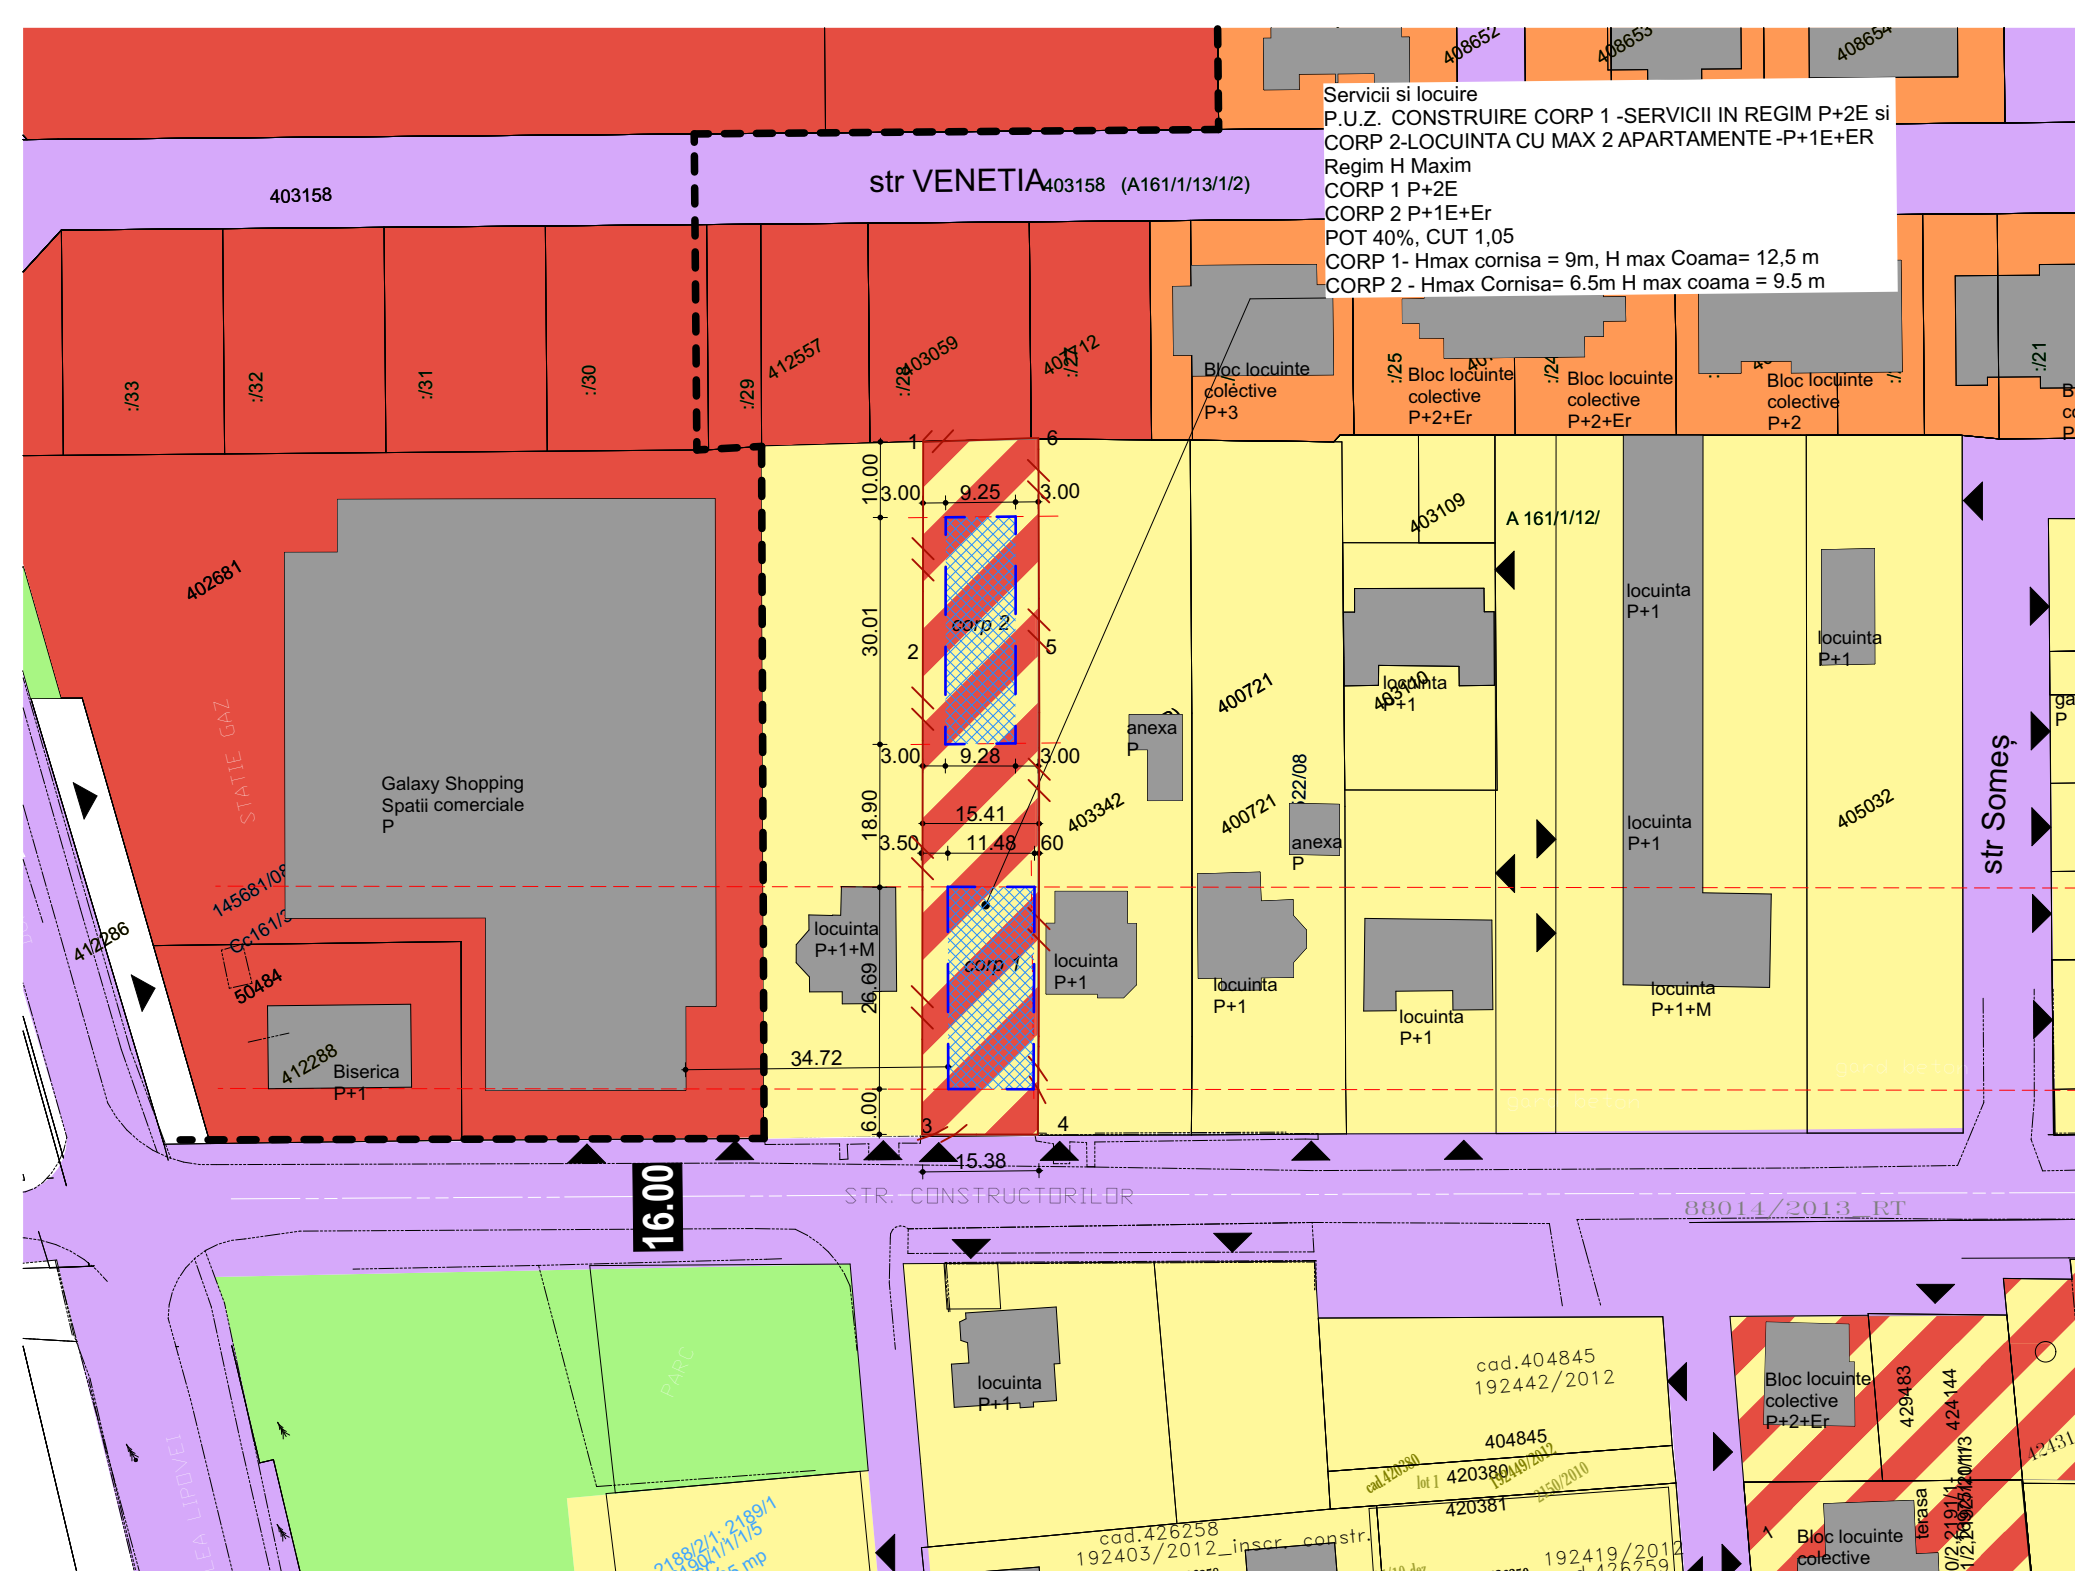

### Argumentare:

## ***Implicarea și consultarea publicului pentru ETAPA a-2a ELABORARE PUZ și RLU***

## Initiator

***Faur Mariana si Faur Cosmin-loan***

## Elaborator

**s.c. Coralys Classic s.r.l.**

**PUBLICUL ESTE INVITAT SĂ TRANSMITĂ OBSERVAȚII**

**privind intenția de elaborare a planului urbanistic zonal la sediul  
Primăriei Dumbravița, str Petofi Sandor, nr 31,  
in perioada 11.11.2024-05.12.2024, orele 8-16**

**PUBLICUL ESTE INVITAT SĂ PARTICIPE LA ÎNTÂLNIREA  
CU PROIECTANTUL ÎN DATA DE 05.12.2024 ora 12 la  
Sediul Primăriei Dumbrăvița, Serviciul de Urbanism**

Răspunsurile la observațiile transmise vor fi afișate pe site-ul Primăriei Dumbrăvița în perioada 5.12.2024-20.12.2024 și vor fi comunicate și în scris, la cerere.

Persoana responsabilă cu informarea și consultarea publicului  
**BIROUL ARHITECT SEF**, Primăria Dumbrăvița, str. Petofi Șandor  
 nr. 31, com. Dumbrăvița, jud. Timiș, cod poștal 307160  
 tel. 0256/214272, email: [contact@primaria-dumbravita.ro](mailto:contact@primaria-dumbravita.ro)