


CONSULTARE ASUPRA PROPUNERILOR PRELIMINARE
PLAN URBANISTIC ZONAL

ELABORARE PUZ- MODIFICARE
PUZ APROBAT PRIN HCL NR.
03/2008 SCHIMBARE DE
DESTINAȚIE PARCELE DIN ZONĂ
DE INSTITUȚII PUBLICE ȘI SERVICII
ÎN ZONĂ DE LOCUINȚE CU MAXIM
2 APARTAMENTE
ȘI FUNCȚIUNI COMPLEMENTARE
LA PARTER

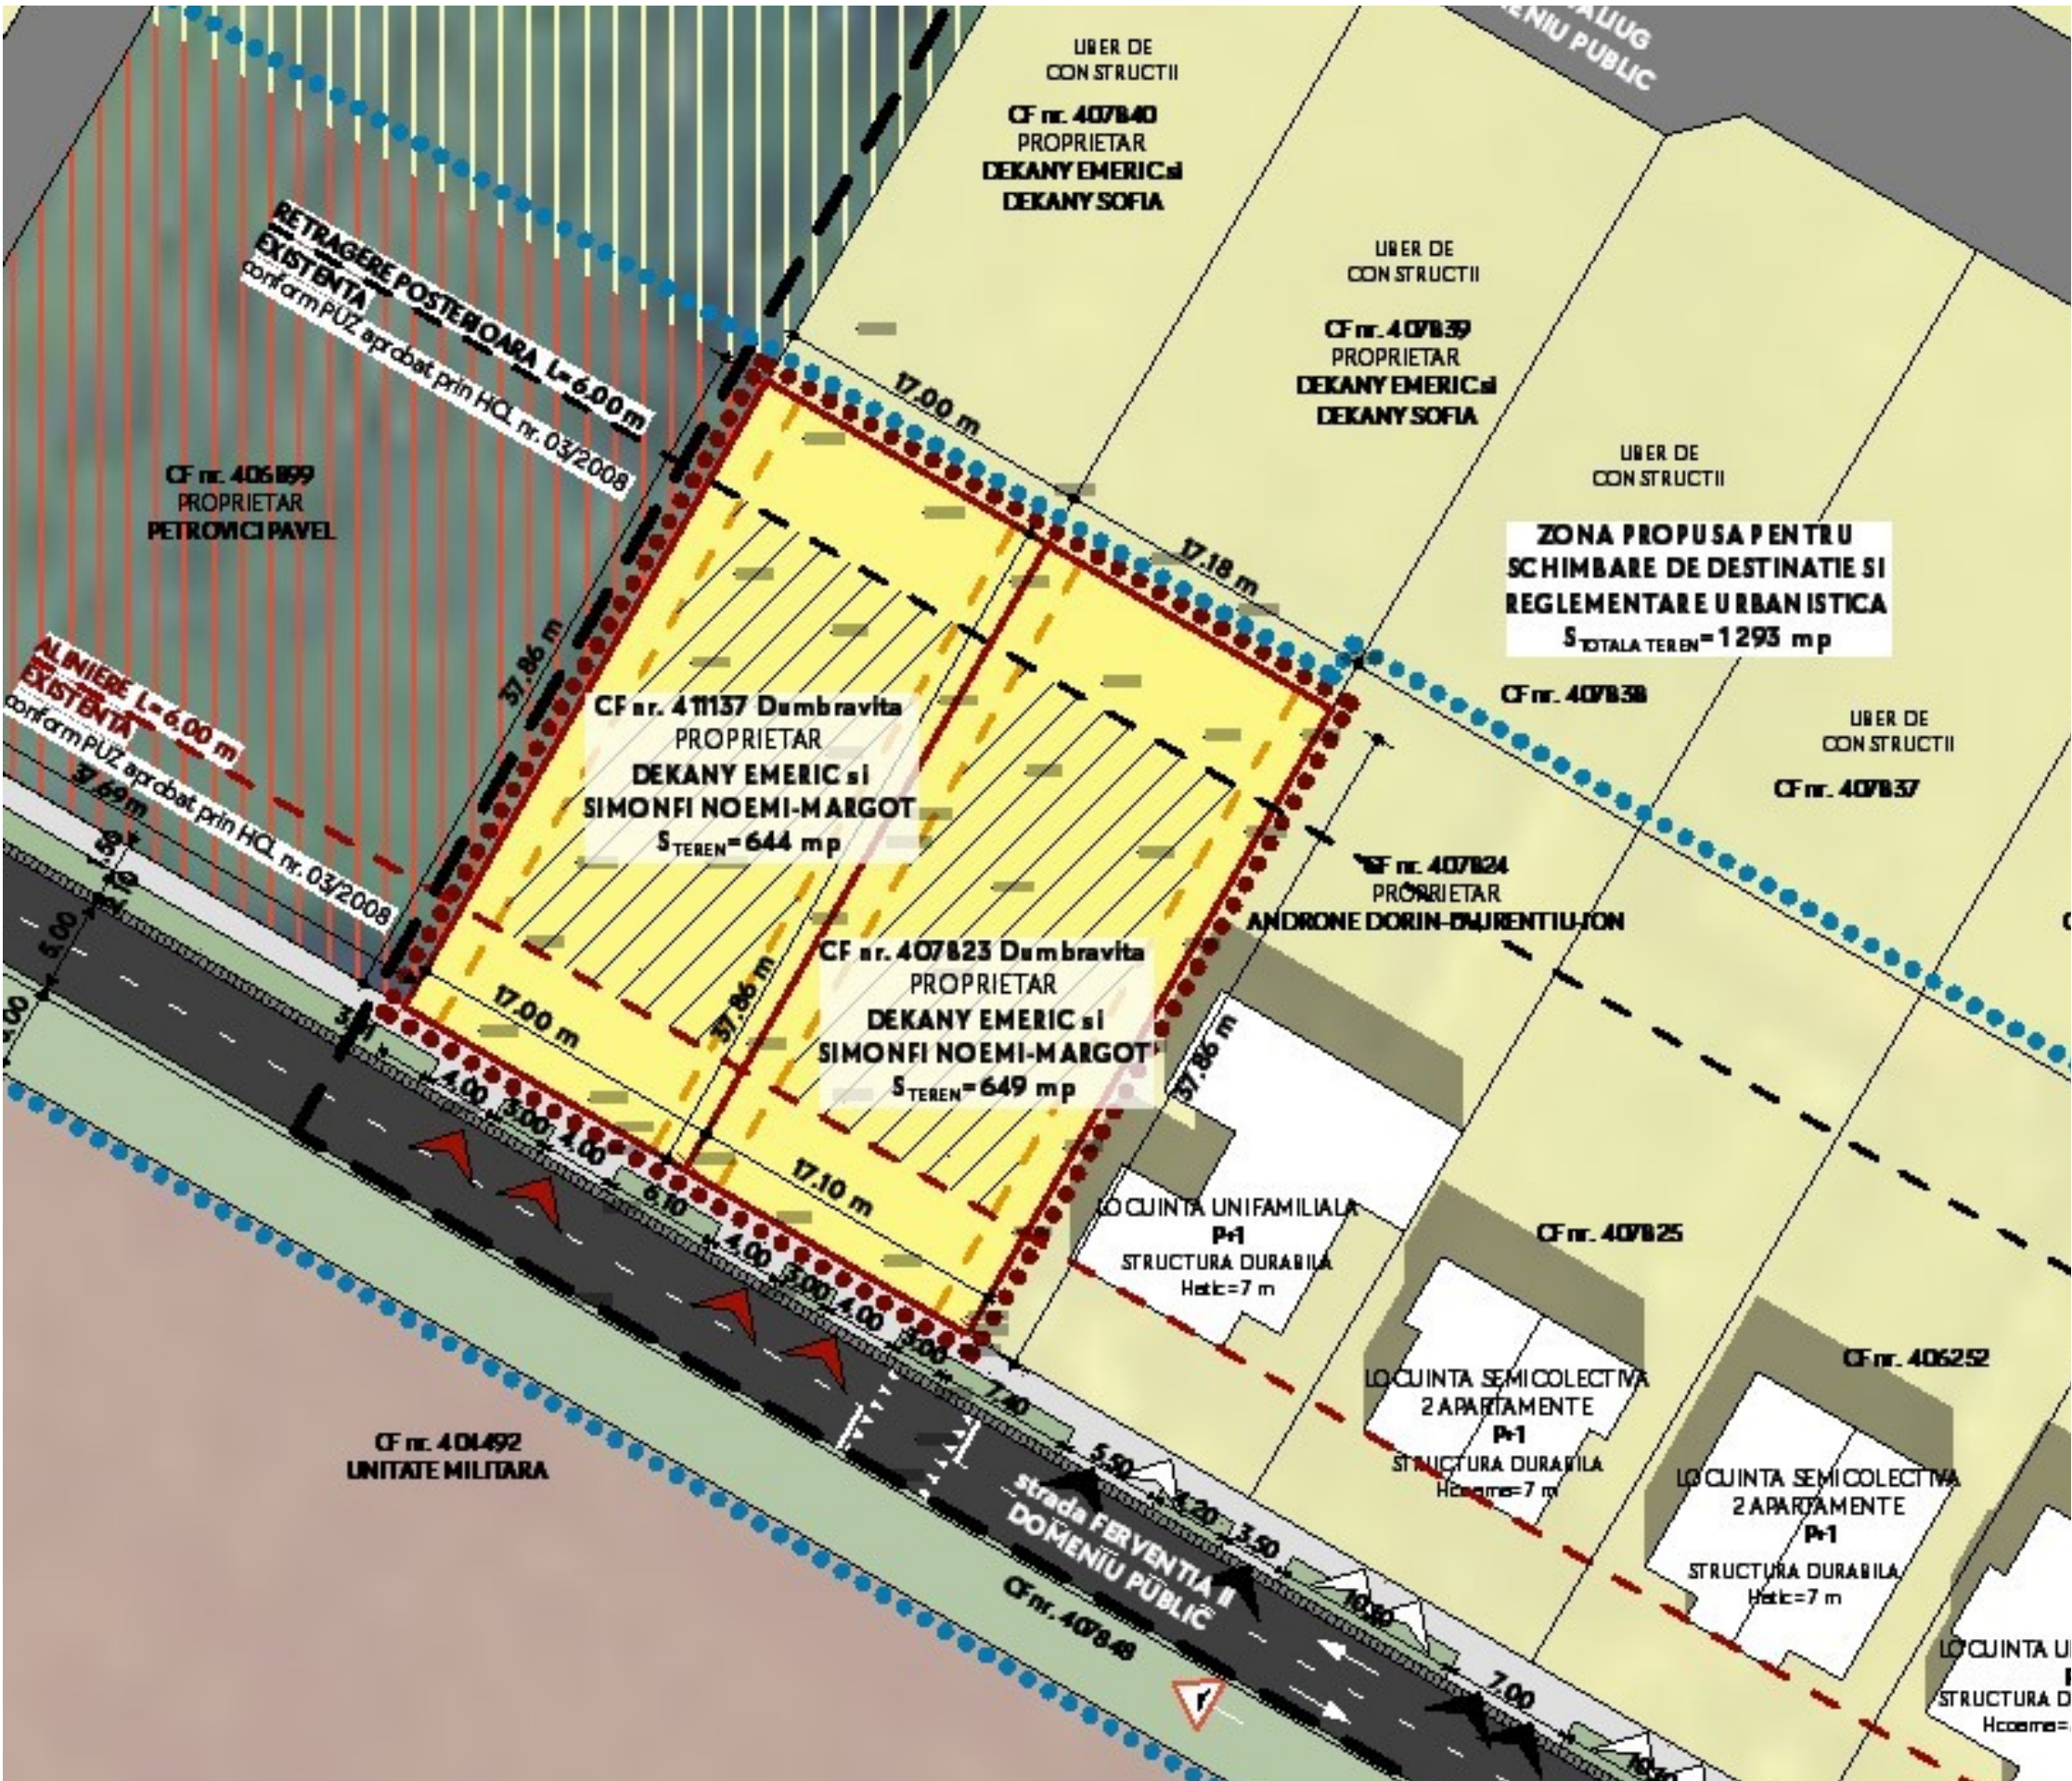

AMPLASAMENT

JUDEȚUL TIMIȘ, COMUNA DUMBRĂVIȚA, STRADA FERVENȚIA II, F.N.
CARTE FUNCİARĂ nr. 411137 și 407823 Dumbrăvița

INIȚIATOR **DEKANY EMERIC și SIMONFI NOEMI-MARGOT**

ELABORATOR: **MIHAELA COPIA- BIROU INDIVIDUAL DE ARHITECTURĂ**

PUBLICUL ESTE INVITAT SĂ TRANSMITĂ OBSERVAȚII

asupra documentelor expuse/disponibile la sediul PRIMĂRIEI COMUNEI DUMBRĂVIȚA, strada
PETOFI SANDOR, numărul 31
în perioada 03.01.2025-28.01.2025 între orele 08:00-16:00

PUBLICUL ESTE INVITAT SĂ PARTICIPE LA
întalnirea cu proiectantul în data de 28.01.2025, ora 12:00

la sediul Primăriei Comunei Dumbrăvița.....

RĂSPUNSUL la observațiile transmise va fi în scris, la cerere, și poate fi consultat la sediul
PRIMĂRIEI COMUNEI DUMBRĂVIȚA, strada PETOFI SANDOR, numărul 31 sau pe site-ul
Primăriei Dumbrăvița.

Persoana responsabilă cu informarea și consultarea publicului: **BIROU ARHITECT ȘEF**
PRIMĂRIA DUMBRĂVIȚA, strada PETOFI SANDOR, numărul 31, comuna Dumbrăvița, județul
Timiș, telefon 0256 214272, email: contact@primaria-dumbravita.ro