


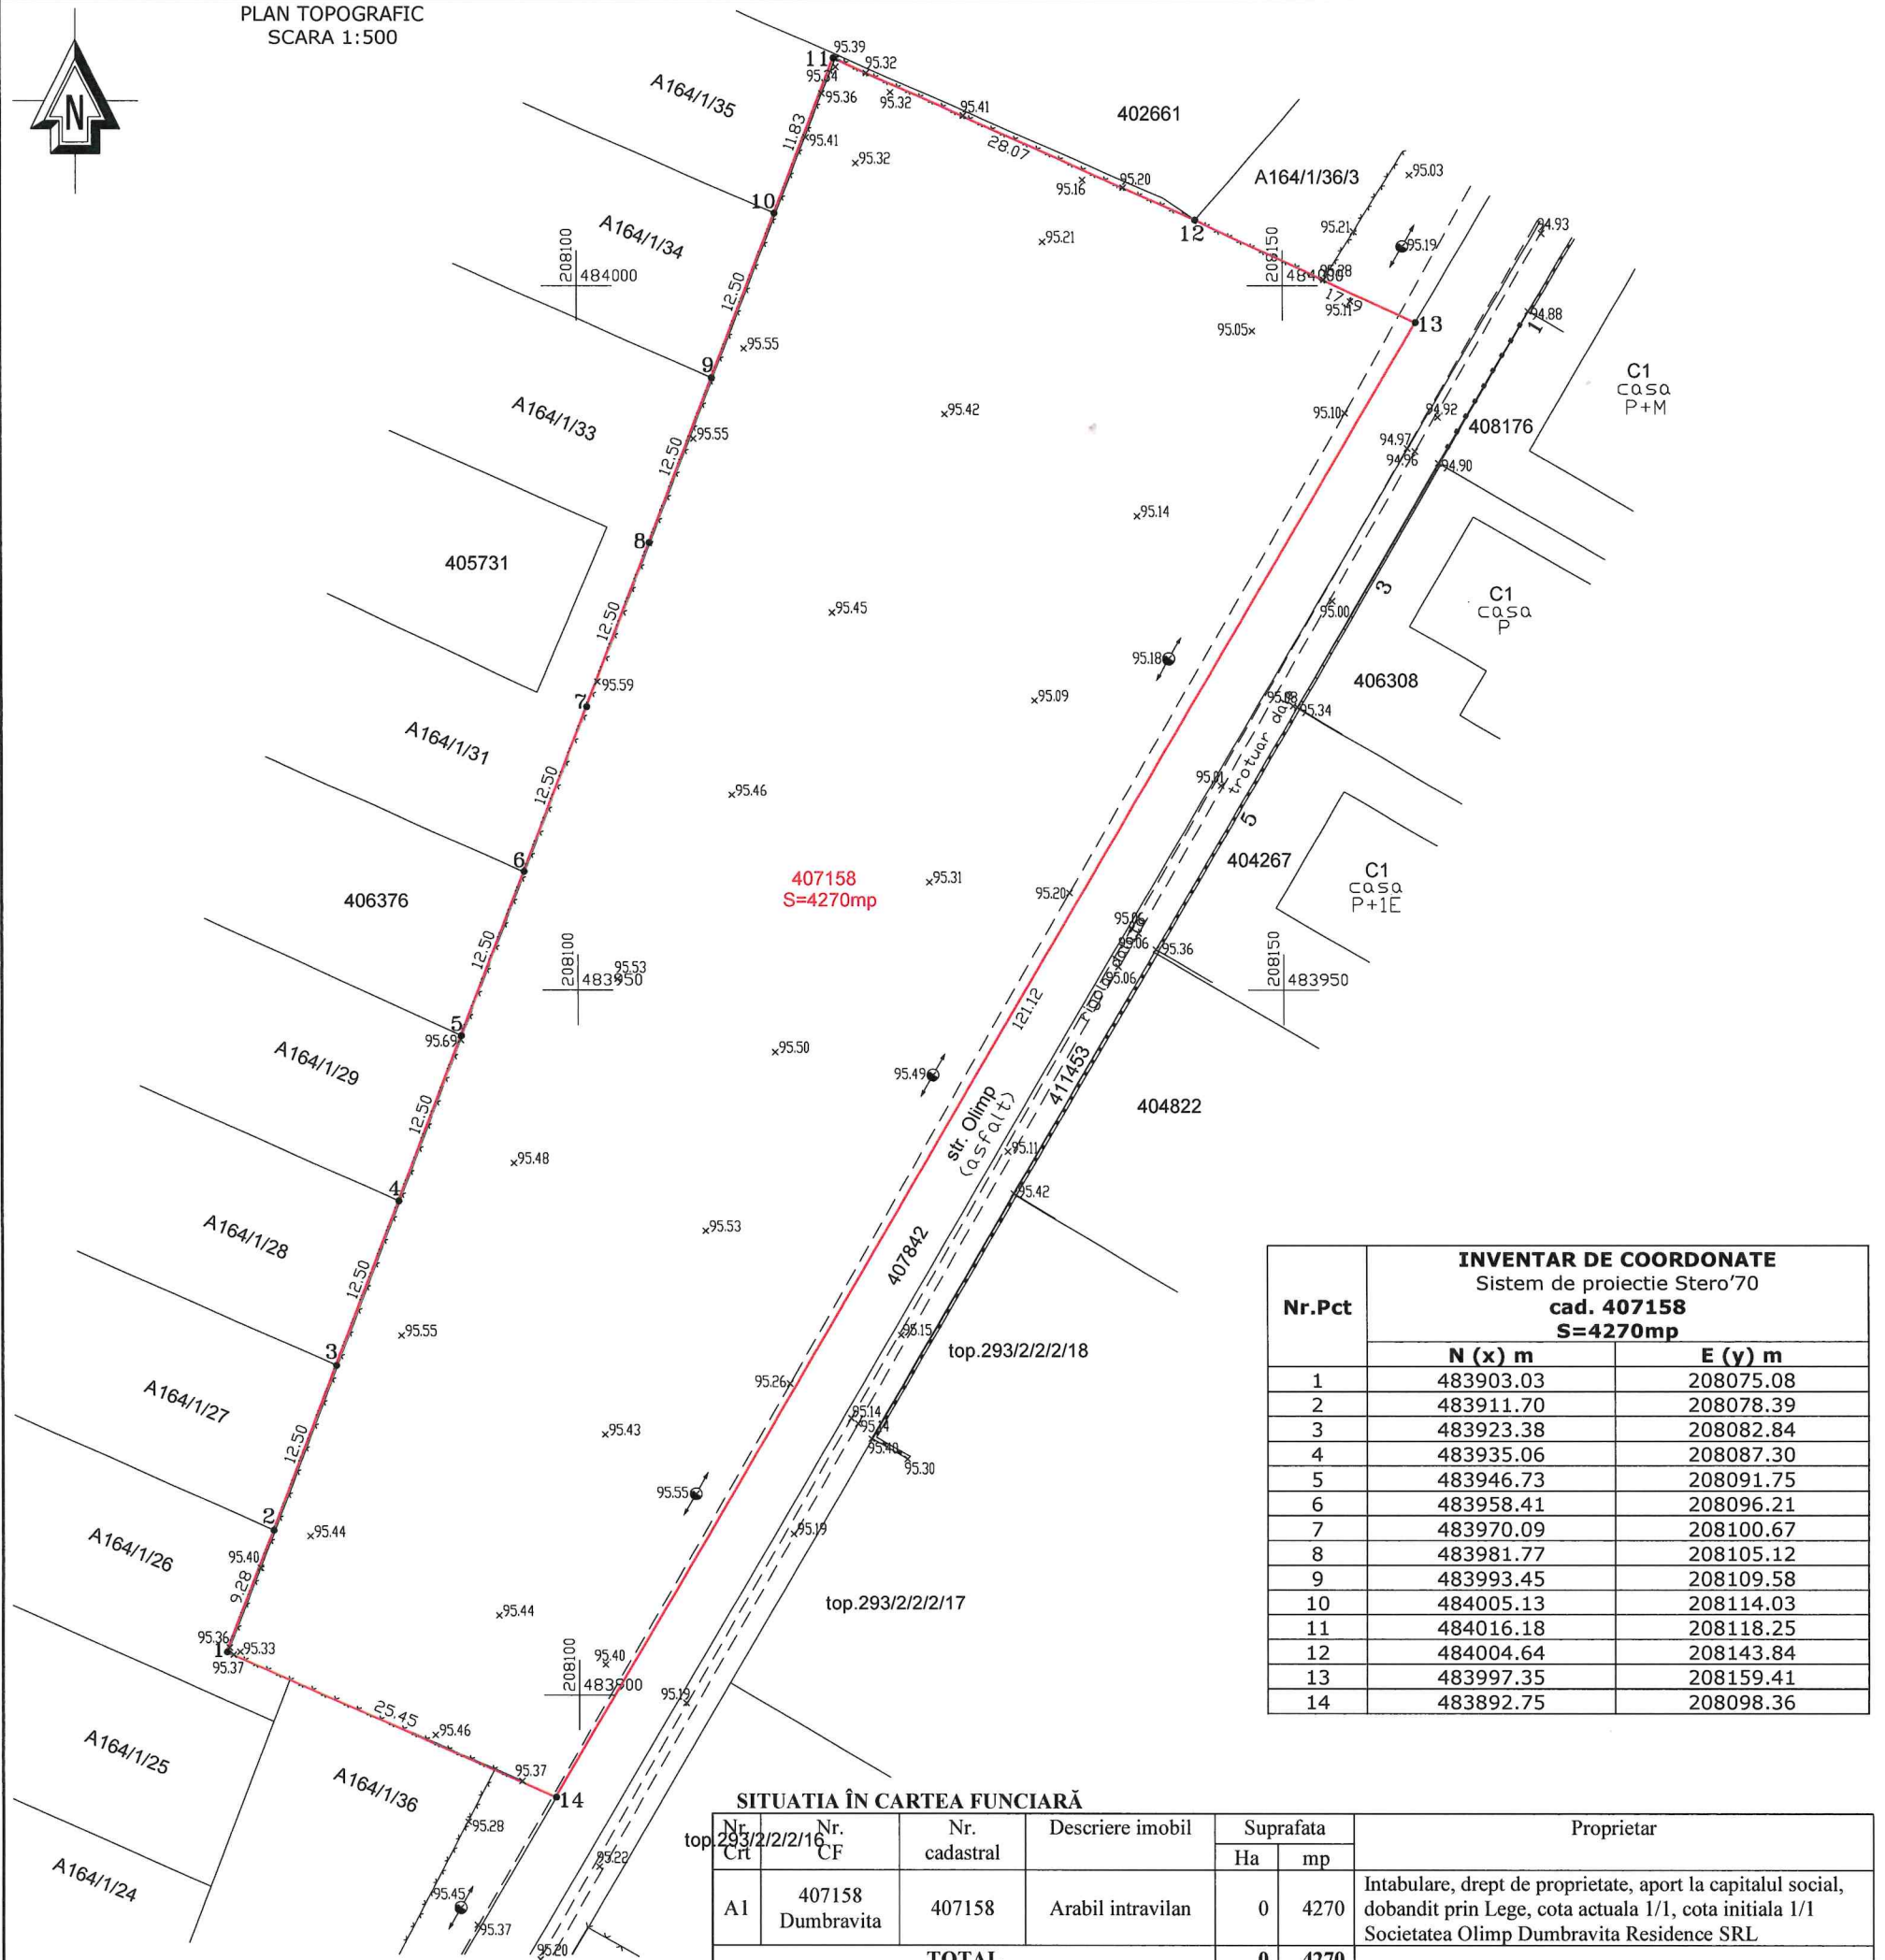

Executant: S.C. Gis-Survey S.R.L.
Aut. Seria RO-B-J Nr. 1604

Confirm executarea masuratorilor la teren,
corectitudinea întocmirii documentatiei cadastrale si
corespondenta acesteia cu realitatea din teren.

Semnatura

Data: 12.07.2024

	limita imobil	
	gard de plasa	208100 483850
	gard de zidarie	cu metal
	gard de zidarie	
	gard de metal	
x95.31	cota de nivel	
	stalp de beton pentru curent	

Sistem de proiectie Stereo'70
Sistem de referinta Marea Neagra'75



CERTIFICAT DE AUTORIZARE CLASA II, SERIA RO-B-J NR. 1604

STR. ARGES NR.7, TIMISOARA - 300593, ROMANIA
TEL: +40.256-499.204, FAX +40.256-292.107
e-mail: office@gis-survey.ro, www.gis-survey.ro

Sef project: ing.A.Sturza

Ser project:	ing.A:Starza
Masurat:	ing B Sabau

Masurat:	Ing.B.Sabau
Disetujui:	Ing.B.Sabau

Desenat:	ing.L.Schiau
----------	--------------

DOCUMENTATIE DE OBTINERE AVIZ OCPI PENTRU
PUZ
- CAD. 407158 DUMBRAVITA -

Proiect
nr.
247
2024

BENEFICIAR: SC OLIMP DUMBRAVITA RESIDENCE SRL

Scara: 1:500	PLAN TOPOGRAFIC
-----------------	-----------------

Plansa nr. 01
12.07 2024