



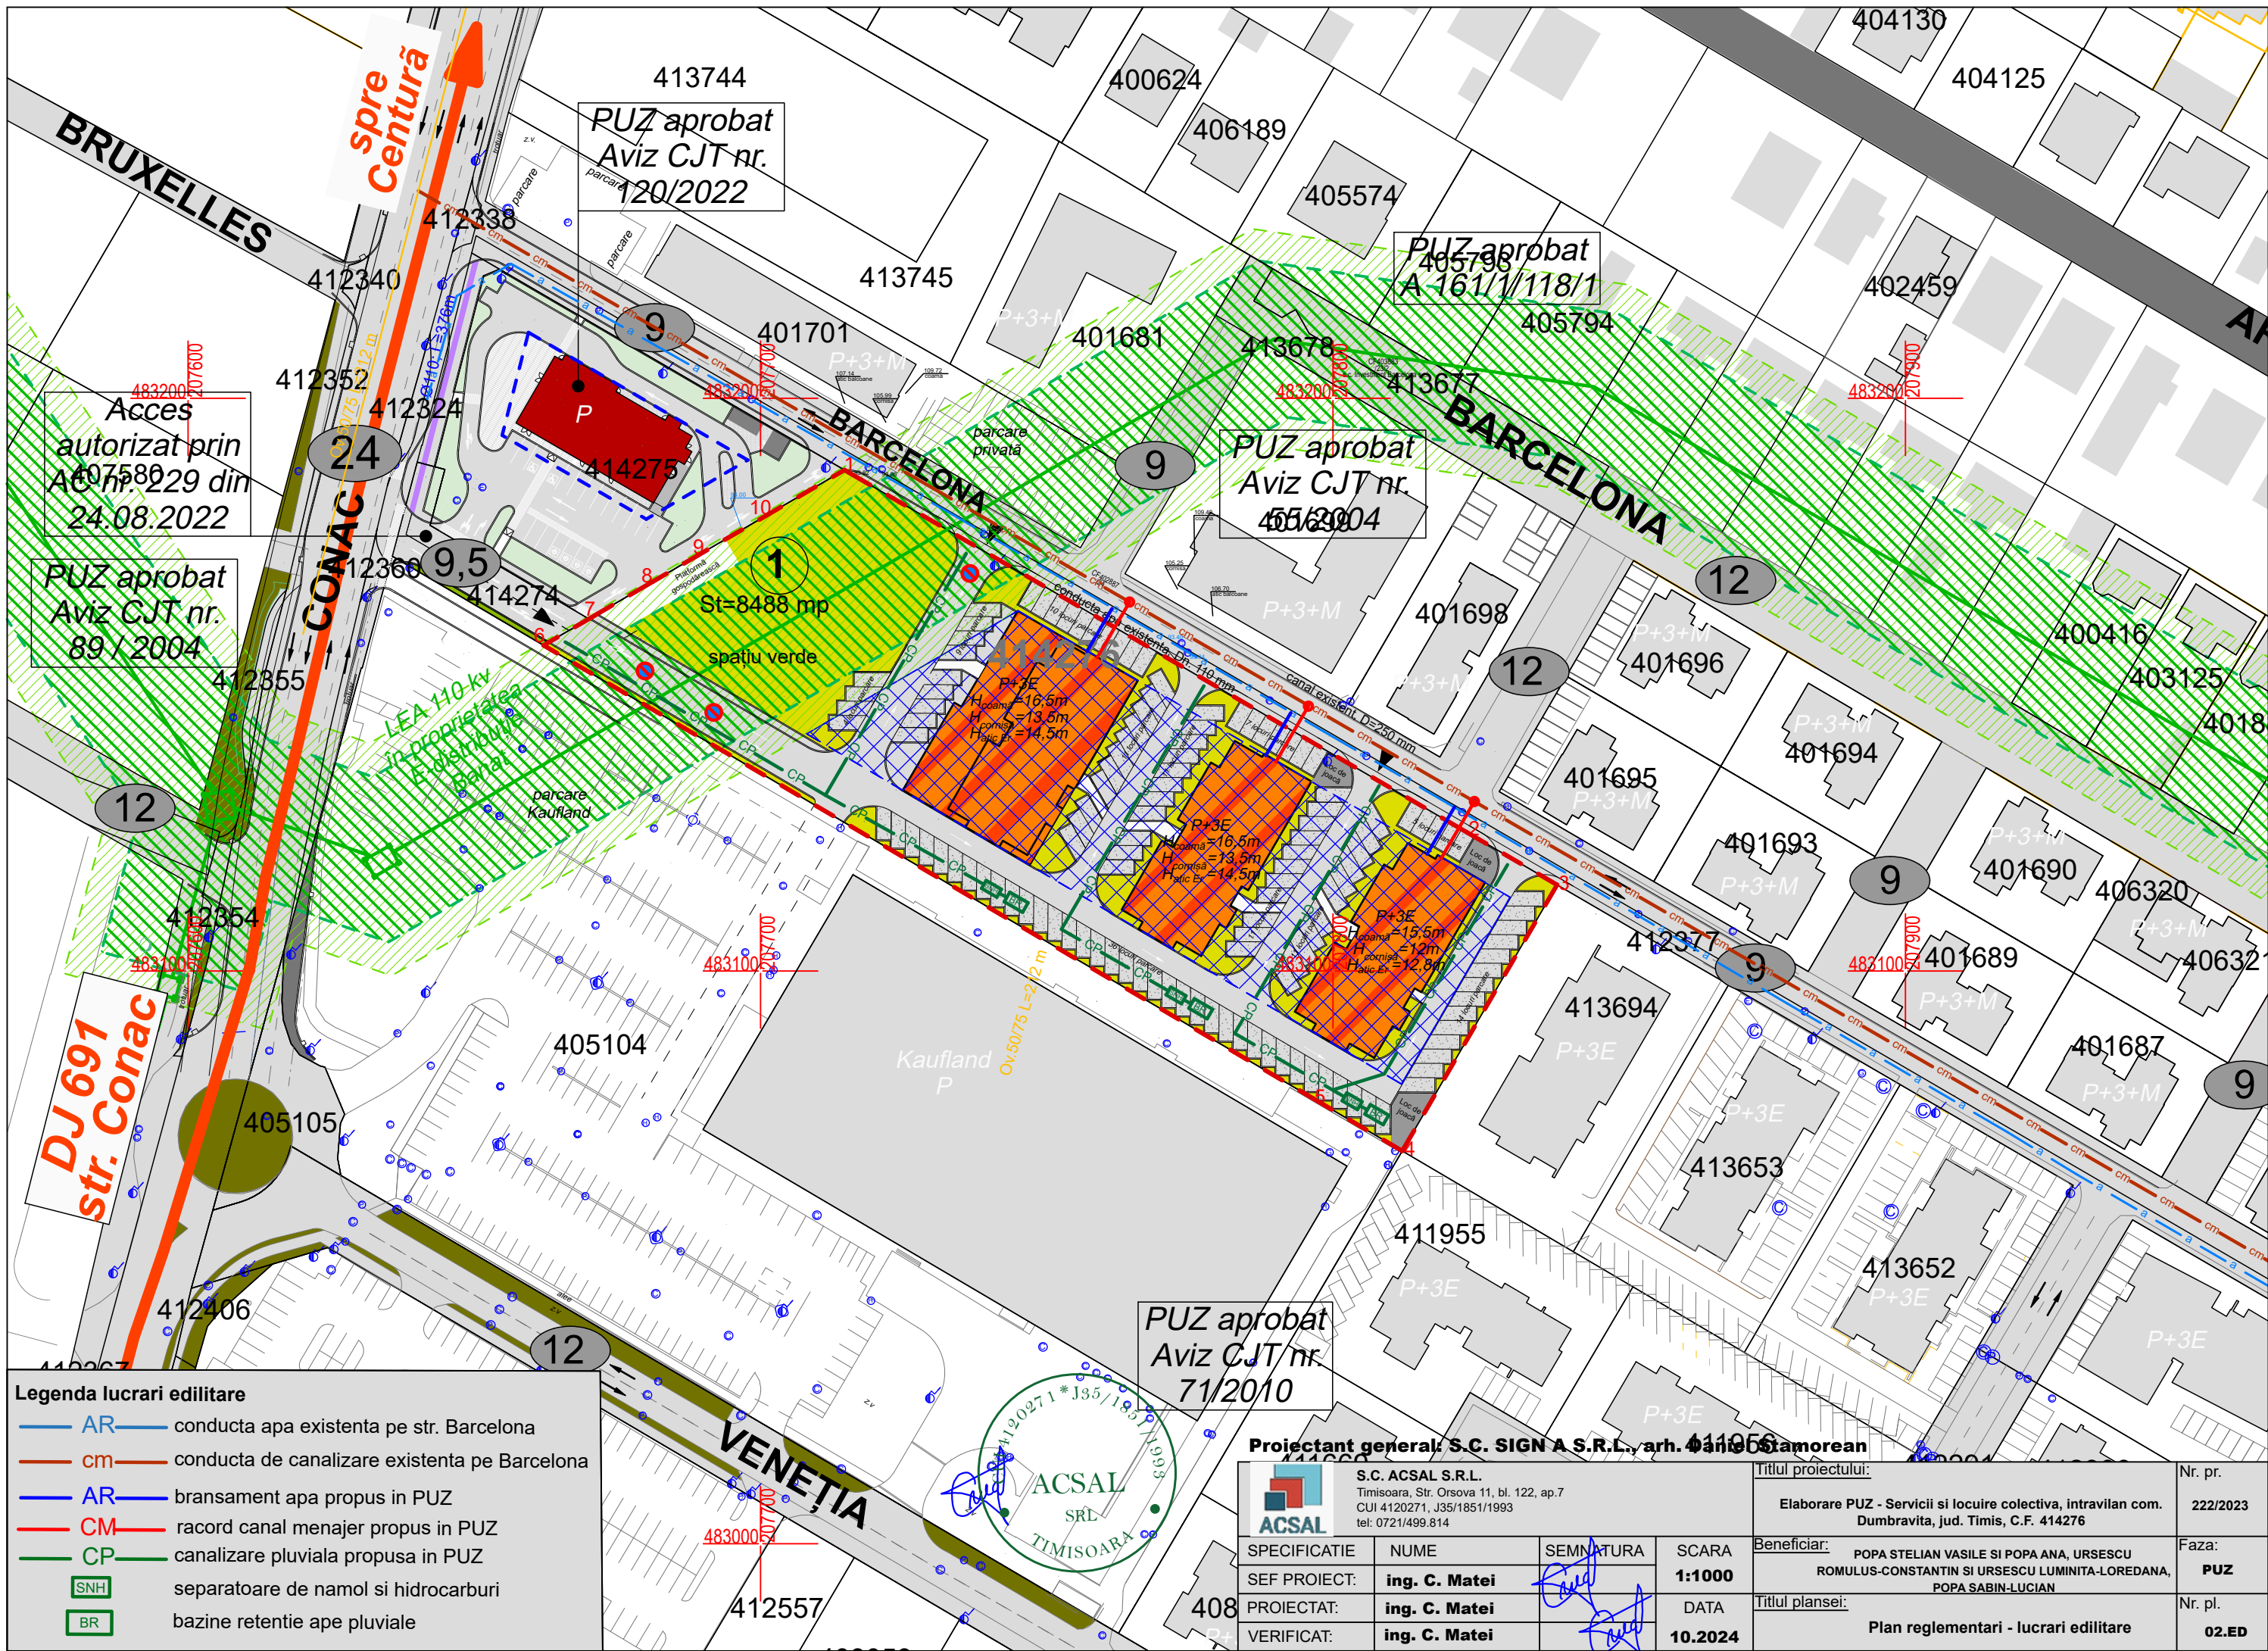


Legenda lucrari edilitare

- AR — conducta apa existenta pe str. Barcelona
- cm — conducta de canalizare existenta pe Barcelona
- AR — bransament apa propus in PUZ
- CM — racord canal menajer propus in PUZ
- CP — canalizare pluviala propusa in PUZ
- SNH — separatoare de namol si hidrocarburi
- BR — bazine retentie ape pluviale

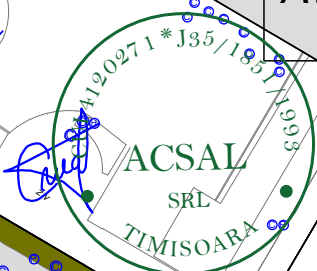

PUZ aprobat
Aviz CJT nr.
71/2010

Proiectant general: S.C. SIGN A S.R.L., arh. Dan Stamorean				Titlul proiectului:		Nr. pr.
S.C. ACSAL S.R.L. Timisoara, Str. Orsova 11, bl. 122, ap.7 CUI 4120271, J35/1851/1993 tel: 0721/499.814				Elaborare PUZ - Servicii si locuire colectiva, intravilan com. Dumbravita, jud. Timis, C.F. 414276		222/2023
SPECIFICATIE		NUME	SEMNATURA	SCARA	Beneficiar:	Faza:
SEF PROIECT:		ing. C. Matei		1:1000	POPA STELIAN VASILE SI POPA ANA, URDESCU ROMULUS-CONSTANTIN SI URDESCU LUMINITA-LOREDANA, POPA SABIN-LUCIAN	PUZ
PROIECTAT:		ing. C. Matei		DATA	Titlul plansei:	Nr. pl.
VERIFICAT:		ing. C. Matei		10.2024	Plan reglementari - lucrari edilitare	02.ED

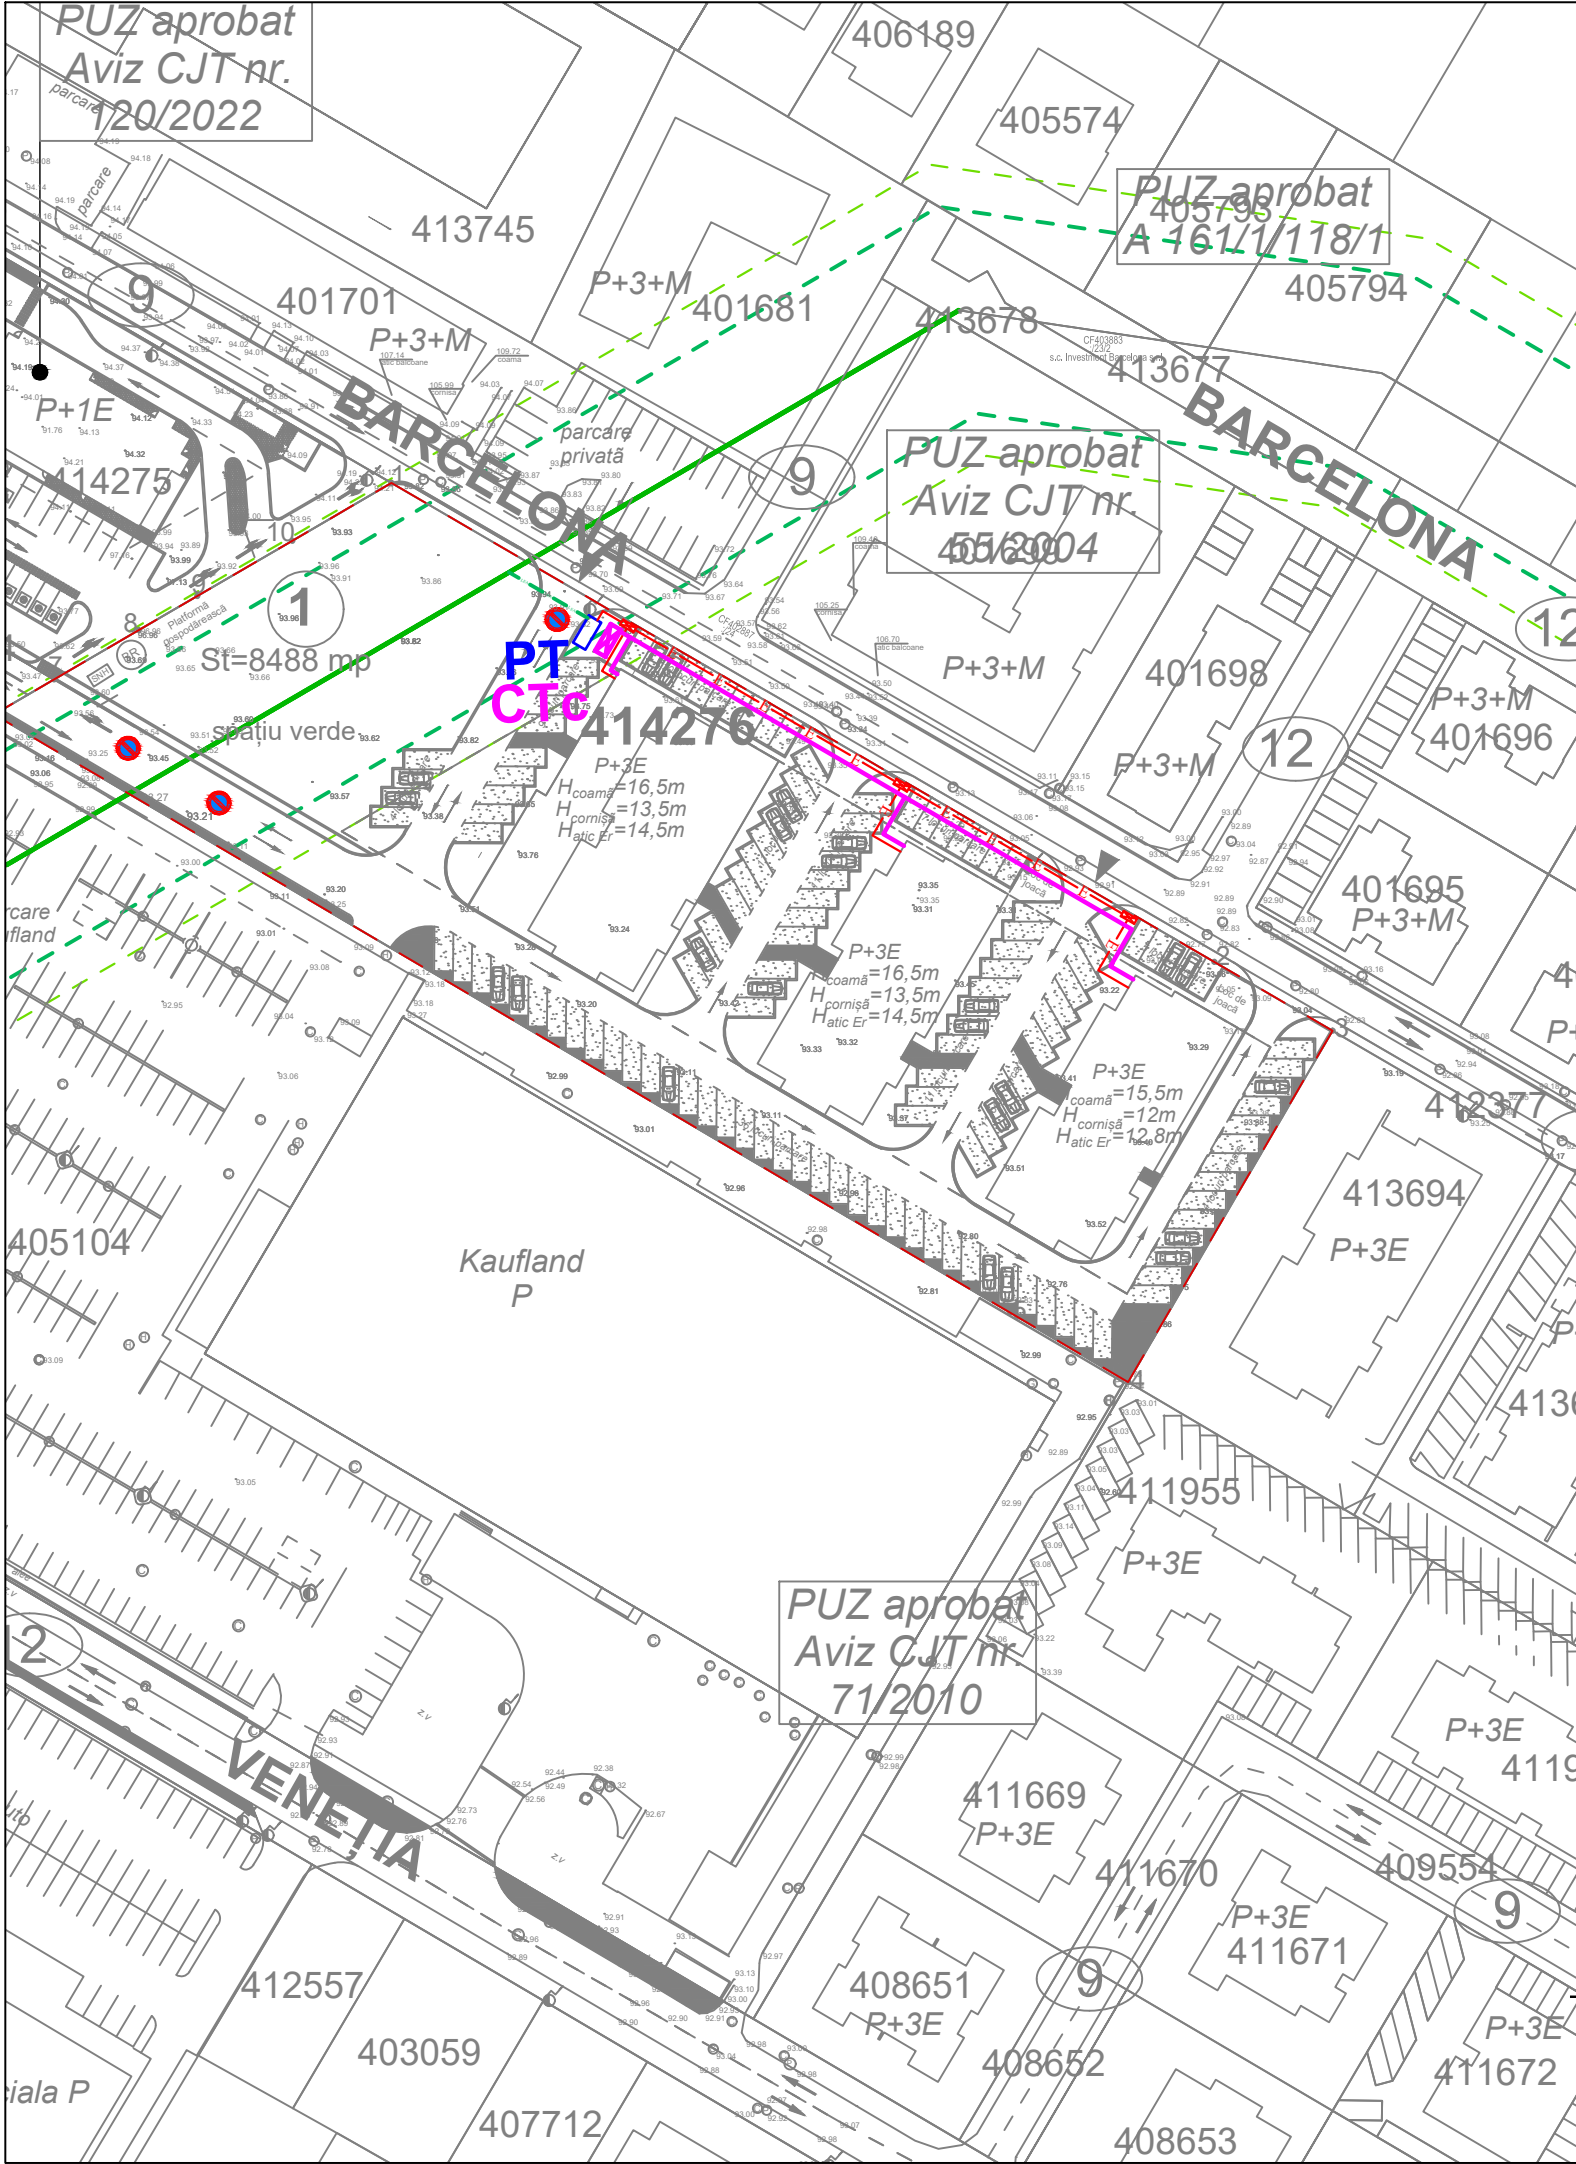

LEGENDA

- LEA

Retea electrica medie tensiune existenta
- E
- Retea electrica propusa LES 0.4 kV
- FDC
- FDC - Firida de distributie si contorizare
- PT
- Post de transformare
- Retea telecomunicatii
- CTc
- Cutie de conexiuni telecomunicatii

NOTA:

Se propune alimentarea construcțiilor din rețeaua de joasă tensiune a localității.

Pentru alimentarea obiectivelor propuse se va construi o linie electrica subterana de 0,4 kV care se va racorda la rețeaua de joasă tensiune existentă. Eventuala amplificare a postului de transformare existent și a liniilor electrice aeriene prin care se va alimenta rețeaua propusă va fi stabilită la o fază de proiectare ulterioară.

De la rețeaua de JT propusa se vor alimenta fridele de distributie si contorizare, pentru fiecare parcela in parte, printr-un cablu subteran pozat la min. 0,7 m adancime, dimensionat corespunzator pentru puterea propusa.

Soluția de alimentare cu energie electrică va fi stabilită, pentru fiecare etapă, în studiile de soluție pe care le va elabora compania de electricitate pentru alimentarea noilor consumatori.

VERIFICATOR/ EXPERT:	NUME/TITLU:	SEMNATURA:	CERINTA DE CALITATE:	REFERAT / EXPERTIZA; NUMAR SI DATA:	
PROIECTANT:	ELECTROBOBINAJ SRL Santana, str. Zefirului, nr. 1, jud. Arad Tel: 0744 60 48 17 E-mail: cristinapopescu1805@yahoo.com CUI: RO1747854, J02/497/1991			TITLU PROIECT: ELABORARE PUZ - SERVICII ȘI LOCUIRE COLECTIVĂ	PROIECT NR.: 492/2024
CALITATE ELABORATOR	NUME/TITLU:	SEMNATURA:	SCARA:	BENEFICIAR: POPA STELIAN VASILE, POPA ANA, POPA SABIN-LUCIAN, URDESCU ROMULUS-CONSTANTIN, URDESCU LUMINITA-LOREDANA AMPLASAMENT: LOC. DUMBRĂVIȚA, STR. CONAC, JUD. TIMIȘ, CF 414276 - DUMBRĂVIȚA	FAZA: P.U.Z.
SEF PROIECT:	arh. DANIEL STAMOREAN		1:1000		
PROIECTAT:	ing. POPESCU CRISTINA	Ilgh	DATA:	TITLU PLANSA: PLAN DE SITUATIE. RETELE ELECTRICE	PLANSA NR.: EE-01
DESENAT:	ing. POPESCU CRISTINA	Ilgh	2024		