ROMANIA
JUDEȚUL TIMIȘ
CONSILIUL LOCAL AL COMUNEI DUMBRĂVIȚA
PRIMAR

Str. Petofi Sandor nr. 31
e-mail: contact@primaria-dumbravita.ro
web: www.primaria-dumbravita.ro

Nr. înregistrare: 30375/ 03.03.2025

Primarul Comunei Dumbrăviţa, judeţul Timiş, în conformitate cu prevederile art. 136 din OUG nr. 57/2019 privind Codul administrativ, am iniţiat şi elaborat următorul:

PROIECT DE HOTĂRÂRE

Privind aprobarea valorii finale a obiectivul de investiție ,,**Extindere reţele edilitare CAV în localitatea Dumbrăviţa, Comuna Dumbrăviţa, jud. Timiș ''**, proiect finanțat din buget local, pe care îl înaintez spre analiză, dezbatere și adoptare în forma redactată, însoțit de referatul de aprobare nr. 30376/ 03.03.2025.

Consiliul Local al Comunei Dumbrăviţa, judeţul Timiş, întrunit în ședința ordinară;

Având în vedere temeiurile juridice, respectiv prevederile:

- art. 120 și art. 121 alin. (1) și (2) din Constituţia României, republicată;
- art. 8 și 9 din Carta europeană a autonomiei locale, adoptată la Strasbourg la 15 octombrie 1985, ratificată prin Legea nr. 199/1997;
- art.20, art.24, art.43, alin. (4), art.44, Capitolul IX din Legea nr. 24/2000, privind normele de tehnică legislativă pentru elaborarea actelor normative, republicată, cu modificările şi completările ulterioare;
- art. 129, alin. (1), alin. (2), alin (14) din O.U.G. nr. 57/2019, privind Codul administrativ;

Luând act de:

- Referatul de aprobare al primarului Comunei Dumbrăviţa în calitatea sa de iniţiator, înregistrat cu nr. 30376/ 03.03.2025, la prezentul proiect de hotărâre prin care se prezintă, se susține și se motivează necesitatea adoptării proiectului de hotărâre;
- Raportul de specialitate al Compartimentului Dezvoltare Proiecte înregistrat cu nr. 30377/ 03.03.2025;
- Fisa mijlocului fix;
- AS-BUILT la finalizarea proiectului;
- HCL 34/28.03.2024 aprobare indicatori tehnico-economici
- Procesul-verbal de receptie la terminarea lucrarilor nr. 87236 din 13.12.2024

Str. Petofi Sandor nr. 31
e-mail: contact@primaria-dumbravita.ro
web: www.primaria-dumbravita.ro

În temeiul art.139, alin(1), art.196 alin (1) lit. a), din O.U.G. nr 57/2019 privind Codul administrativ,
Consiliul Local al Comunei Dumbrăviţa

HOTĂRĂŞTE :

Art.1. Se aprobă *valoarea finala a obiectivul de investiție* ,,**Extindere reţele edilitare CAV în localitatea Dumbrăviţa, Comuna Dumbrăviţa, jud. Timiș ''**, proiect finanțat din buget local. Valoarea finala a investitiei este 467.398,83 lei cu TVA .

Art.2. Cu ducerea la îndeplinire a prezentei hotărâri se încredințează Compartimentului Dezvoltare Proiecte și Compartimentului Contabilitate, Buget și Finanțe

➢

Art.3. Prezenta hotărâre se comunică conform art. 197 și art 243 alin. (1), lit. e) din OUG nr.57/2019, privind Codul administrativ:

- Instituţiei Prefectului - Judeţul Timiş;
- Primarului comunei Dumbrăviţa;
- Consiliului local la comunei Dumbrăviţa;
- Compartimentului Dezvoltare Proiecte;
- Compartimentului Contabilitate, Buget și Finanțe
- Cetăţenilor prin afişare pe site-ul instituţiei.

Iniţiator,
Primarul comunei Dumbraviţa

✍ .....
Horia-Grigore BUGARIN

L.S.

Contrasemnează pentru legalitate
Secretar General al U.A.T. Dumbrăviţa

✍ .....
Ramona Diana MARINCHI

ROMANIA
JUDEȚUL TIMIȘ
CONSILIUL LOCAL AL COMUNEI DUMBRĂVIȚA
PRIMAR

Str. Petofi Sandor nr. 31
e-mail: contact@primaria-dumbravita.ro
web: www.primaria-dumbravita.ro

NR. 30376/ 03.03.2025

Primarul Comunei Dumbrăviţa, în conformitate cu prevederile art. 136, alin.(1), coroborat cu alin. (8) lit. a), din OUG nr 57/2019 privind Codul administrativ, am iniţiat şi elaborat următorul:

REFERAT DE APROBARE

La Proiectul de hotărâre nr. 30375/ 03.03.2025 privind *aprobarea valorii finale a obiectivul de investiție* ,,**Extindere reţele edilitare CAV în localitatea Dumbrăviţa, Comuna Dumbrăviţa, jud. Timiș ''**, proiect finanțat din buget local, pe care îl înaintez odată cu Proiectul de hotărâre pentru a fi luat în considerare în cadrul dezbaterii și adoptării proiectului de hotărâre în plenul ședinței Consiliului local

Luând act de:

- Fisa mijlocului fix al proiectului
- AS-BUILT la finalizarea proiectului
- HCL 34/28.03.2024 aprobare indicatori tehnico-economici
- Procesul-verbal de receptie la terminarea lucrarilor nr. 87236 din 13.12.2024

Hotărârile Consiliului local se iniţiază, se elaborează, se adoptă şi se aplică în conformitate cu prevederile Constituţiei României, O.U.G. Nr. 57/2019 privind Codul administrativ, ale Legii nr. 24/2000 privind normele de tehnică legislativă pentru elaborarea actelor normative, republicată, cu modificările şi completările ulterioare, precum şi cu principiile ordinii de drept. La iniţierea şi elaborarea proiectelor de hotărâri se va avea în vedere caracterul de acte administrative de autoritate subordonate legii, hotărârilor şi ordonanţelor Guvernului, altor acte de nivel superior sau de acelaşi nivel, cu care se află în conexiune, precum şi cu reglementările comunitare.

Reglementările cuprinse în hotărârile consiliului local nu pot contraveni unor prevederi din acte normative de nivel superior, şi nici nu pot contraveni principiilor şi dispoziţiilor acestora.

Hotărârile Consiliului Local se adoptă pentru organizarea executării ori executarea în concret a legilor şi a celorlalte acte normative de nivel superior cu respectarea termenelor stabilite de acestea, precum şi a propriilor hotărâri.

Str. Petofi Sandor nr. 31
e-mail: contact@primaria-dumbravita.ro
web: www.primaria-dumbravita.ro

Drept urmare, față de cele menționate și constatate mai sus, în conformitate cu prevederile art. 129, alin. (1), alin. (2), alin (14) din O.U.G. nr.57/2019 privind Codul administrative, susțin și propun Consiliului Local să supună dezbaterii şi să adopte proiectul de hotărâre nr. 30375/ 03.03.2025, în forma redactată.

Iniţiator,
Primarul comunei Dumbraviţa

✍ .....
Horia-Grigore BUGARIN

COMUNA DUMBRĂVIȚA, JUDEȚUL TIMIȘ
307160 – DUMBRĂVIȚA,Str. PETŐFI SÁNDOR, nr. 31
TEL: 0256/214272, FAX:0256/401095, CUI: 4663480
e-mail: contact@primaria-dumbravita.ro
website: http://www.primaria-dumbravita.ro

NR. 30377/ 03.03.2025

RAPORT DE SPECIALITATE

Subsemnata Cristescu Lăcrămioara, în calitate de inspector de specialitate în cadrul Compartimentului Dezvoltare Proiecte, prin prezentul raport supun atenției dvs. :

Proiectul de hotărâre nr. 30375/ 03.03.2025 privind *aprobarea valorii finale a obiectivul de investiție* ,,**Extindere reţele edilitare CAV în localitatea Dumbrăviţa, Comuna Dumbrăviţa, jud. Timiș ''**, proiect finanțat din buget local.

Pentru investiția menționată mai sus, au fost emise Hotărârile Consiliului Local nr. 118 și 119 din 31.08.2023, prin care s-au aprobat nota conceptuală și tema de proiectare, precum și Hotărârea Consiliului Local nr. 34 din 28.03.2024, aprobare indicatorii tehnico-economici.

Din analizarea documentelor prezentate, constat că sunt îndeplinte condițiile de formă și de fond, prevăzute la art.136 din OUG nr.57/2019 privind Codul administrativ, pentru ca proiectul de hotărâre astfel redactat să poată fi dezbătut și adoptat în ședința ordinară a consiliului Local al comunei Dumbrăvița.

Atașez prezentului raport

- AS-BUILT la finalizarea proiectului;
- HCL 118/31.08.2023 aprobare nota conceptuală;
- HCL 119/31.08.2023 aprobare tema de proiectare;
- HCL 34/28.03.2024 aprobare indicatori tehnico-economici

Nume și prenume

Cristescu Lăcrămioara
(semnătura)

ROMÂNIA
JUDEȚUL TIMIȘ
CONSILIUL LOCAL AL COMUNEI DUMBRĂVIȚA

HOTĂRÂREA

nr.34 din 28.03.2024

privind aprobarea INDICATORILOR TEHNICO - ECONOMICI pentru obiectivul de investiție " Extindere rețele edilitare CAV în localitatea Dumbrăviță, comuna Dumbrăviță, jud. Timiș "

Analizând temeiurile juridice, respectiv:

a) art. 120 şi art. 121 alin. (1) şi (2) din Constituţia României, republicată;

b) art. 8 şi 9 din Carta europeană a autonomiei locale, adoptată la Strasbourg la 15 octombrie 1985, ratificată prin Legea nr. 199/1997;

c) art.20, art.24, art.43, alin. (4), art.44, Capitolul IX din Legea nr. 24/2000, privind normele de tehnică legislativă pentru elaborarea actelor normative, republicată, cu modificările şi completările ulterioare;

d) art.7, - Studiul de fezabilitate, art.10 - Devizul general și devizul pe obiect din H.G. nr.907/2016 privind etapele de elaborare și conținutul-cadru al documentațiilor tehnico-economice aferente obiectivelor/proiectelor de investiții finanțate din fonduri publice;

e) art. 129, alin. (1), alin. (2), lit.b), alin.(4), lit.d) din O.U.G. nr. 57/2019, privind Codul administrativ;

Ținând cont de:

a) Proiectul de hotărâre înregistrat cu nr. 35907/13.03.2024, însoțit de referatul de aprobare al primarului comunei Dumbrăviţa în calitatea sa de iniţiator, înregistrat cu nr. 35908/13.03.2024, la prezentul proiect de hotărâre prin care se prezintă, se susține și se motivează necesitatea adoptării proiectului de hotărâre;

b) Raportul de specialitate al compartimentului Dezvoltare Proiecte înregistrat cu nr.35909/13.03.2024;

Luând act de:

a) Devizul general al investiției;

b) Avizele favorabile ale Comisiilor de specialitate ale Consiliului local Dumbrăviţa;

În temeiul prevederilor art. 139 alin. (1) coroborat cu art. 196 alin. (1) lit. a) din Ordonanța de urgență a Guvernului nr. 57/2019 privind Codul administrativ, cu modificările și completările ulterioare,

CONSILIUL LOCAL AL COMUNEI DUMBRĂVIȚA
întrunit în ședință ordinară, adoptă prezenta hotărâre:

Art.1. Se aprobă INDICATORII TEHNICO - ECONOMICI pentru obiectivul de investiție **"Extindere rețele edilitare CAV în localitatea Dumbrăviţa, comuna Dumbrăviţa, jud. Timiș "** , proiect finanțat din bugetul local. Valoarea totală a investiției este de **499.994,10 lei inclusiv TVA 19%.**

Art.2. Cu ducerea la îndeplinire a prezentei hotărâri se încredințează Compartimentului Dezvoltare Proiecte și Compartimentului Contabilitate, Buget și Finanțe.

Art.3. Prezenta hotărâre se comunică conform prevederilor art.197 și art.243, alin.(1), lit e) din OUG nr.57/2019, privind Codul administrativ, cu modificările și completările ulterioare :

> Instituției Prefectului — Județul Timiș;

> Primarului comunei Dumbrăvița;

> Compartimentului Dezvoltare Proiecte;

> Serviciului economic;

> Cetățenilor prin afișare pe site-ul instituției;

PREȘEDINTE DE ȘEDINȚĂ,
Ioan PEȚ

CONTRASEMNEAZĂ PENTRU LEGALITATE:
SECRETARUL GENERAL AL COMUNEI DUMBRĂVIȚA,
Ramona-Diana MARINCHI

PROCEDURI ADMINISTRATIVE OBLIGATORII,
anterioare atestării autenticității Hotărârii Consiliului Local nr. 34 / 28.03.2024

PROCEDURA DE VOT UTILIZATĂ		Vot prin ridicarea mâinii individual	
HOTĂRÂRE CU CARACTER INDIVIDUAL			
0	Hotărâre care se adoptă cu votul: **majorității simple a consilierilor locali prezenți**	Voturi necesare	8
1	Numărul consilierilor locali, potrivit legii		17
2	Numărul consilierilor locali în funcție		16
3	Numărul consilierilor locali prezenți la adoptarea hotărârii		14
4	Numărul voturilor **„PENTRU"**		14
5	Numărul voturilor **„ÎMPOTRIVĂ"**	Voturile „ABȚINERE" se numără la voturile „ÎMPOTRIVĂ".	0
6	Numărul voturilor **„ABȚINERE"**		0
7	Numărul consilierilor locali care absentează motivat		1
8	Numărul consilierilor locali care absentează nemotivat		1
9	Numărul consilierilor locali care nu iau parte la deliberare și la adoptarea hotărârii, neavând drept de vot		0

PROCEDURI ADMINISTRATIVE OBLIGATORII,
ulterioare adoptării Hotărârii Consiliului Local nr. 34 / 28.03.2024

Nr. crt.	OPERAȚIUNI EFECTUATE	Data	Semnătura persoanei responsabile să efectueze procedura
0	1	2	3
1	Adoptarea hotărârii	28.03.2024	
2	Comunicarea către primar		
3	Data până la care hotărârea trebuie comunicată prefectului, potrivit legii	10.04.2024	
4	Comunicarea către prefectul județului		
5	Comunicarea către persoanele cărora li se adresează		
6	Devine obligatorie și produce efecte juridice începând cu		

OBIECTIV: EXTINDERE RETELE EDILITARE CAV IN LOCALITATEA DUMBRAVITA,
Beneficiar: Comuna Dumbravita
Proiectant: _____
Executant: _____

Proiect: _____ nr: ___
Plansa: _____ nr: ___
Faza: _____

CUI 41239510; J35/2460/2019 WATER GFM SRL TIMISOARA ROMANIA

Anexa Nr. 7

DG - DEVIZ GENERAL
al obiectivului de investitii

EXTINDERE RETELE EDILITARE CAV IN LOCALITATEA DUMBRAVITA,

22/02/2024

Conform H.G. nr. 1116 din 2023

Nr. crt.	Denumirea capitolelor si subcapitolelor de cheltuieli	Valoare (fara TVA)	TVA	Valoare cu TVA
		lei	lei	lei
1	2	3	4	5
	CAPITOL 1 **Cheltuieli pentru obtinerea si amenajarea terenului**			
1.1	Obtinerea terenului	0.00	0.00	0.00
1.2	Amenajarea terenului	0.00	0.00	0.00
1.3	Amenajari pentru protectia mediului si aducerea terenului la starea initiala	0.00	0.00	0.00
1.4	Cheltuieli pentru relocarea/protectia utilitatilor	0.00	0.00	0.00
	TOTAL CAPITOL 1	**0.00**	**0.00**	**0.00**
	CAPITOL 2 **Cheltuieli pentru asigurarea utilitatilor necesare obiectivului de investitii**			
	TOTAL CAPITOL 2	**20,000.00**	**3,800.00**	**23,800.00**
	CAPITOL 3 **Cheltuieli pentru proiectare si asistenta tehnica**			
3.1	Studii	14,000.00	2,660.00	16,660.00
3.1.1	Studii de teren	14,000.00	2,660.00	16,660.00
3.1.2	Raport privind impactul asupra mediului	0.00	0.00	0.00
3.1.3	Alte studii specifice	0.00	0.00	0.00
3.2	Documentatii-suport si cheltuieli pentru obtinerea de avize, acorduri si autorizatii	0.00	0.00	0.00
3.3	Expertizare tehnica	0.00	0.00	0.00
3.4	Certificarea performantei energetice si auditul energetic al cladirilor, auditul pentru siguranta rutiera	0.00	0.00	0.00
3.5	Proiectare	50,400.00	9,576.00	59,976.00
3.5.1	Tema de proiectare	0.00	0.00	0.00
3.5.2	Studiu de prefezabilitate	0.00	0.00	0.00
3.5.3	Studiu de fezabilitate/documentatie de avizare a lucrarilor de interventii si deviz general	0.00	0.00	0.00
3.5.4	Documentatiile tehnice necesare in vederea obtinerii avizelor/acordurilor/autorizatiilor	0.00	0.00	0.00
3.5.5	Verificarea tehnica de calitate a proiectului tehnic si a detaliilor de executie	1,400.00	266.00	1,666.00
3.5.6	Proiect tehnic si detalii de executie	49,000.00	9,310.00	58,310.00
3.6	Organizarea procedurilor de achizitie	0.00	0.00	0.00
3.7	Consultanta	0.00	0.00	0.00
3.7.1	Managementul de proiect pentru obiectivul de investitii	0.00	0.00	0.00
3.7.2	Auditul financiar	0.00	0.00	0.00
3.8	Asistenta tehnica	16,550.00	3,144.50	19,694.50
3.8.1	Asistenta tehnica din partea proiectantului	1,000.00	190.00	1,190.00
3.8.1.1	pe perioada de executie a lucrarilor	500.00	95.00	595.00

DEVIZUL GENERAL: EXTINDERE RETELE EDILITARE CAV IN LOCALITATEA DUMBRAVITA,

1	2	3	4	5
3.8.1.2	pentru participarea proiectantului la fazele incluse în programul de control al lucrarilor de executie, avizat de catre Inspectoratul de Stat în Constructii	500.00	95.00	595.00
3.8.2	Dirigentie de santier	15,000.00	2,850.00	17,850.00
3.8.3	Coordonator in materie de securitate si sanatate - conform Hotararii Guvernului nr. 300/2006, cu modificarile si completarile ulterioare	550.00	104.50	654.50
	TOTAL CAPITOL 3	**80,950.00**	**15,380.50**	**96,330.50**
	CAPITOL 4 Cheltuieli pentru investitia de baza			
4.1	Constructii si instalatii	227,757.40	43,273.91	271,031.31
4.2	Montaj utilaje, echipamente tehnologice si functionale	9,897.88	1,880.60	11,778.48
4.3	Utilaje, echipamente tehnologice si functionale care necesita montaj	79,172.10	15,042.70	94,214.80
4.3.1.1	[0002.2] Lista echipamente	79,172.10	15,042.70	94,214.80
4.4	Utilaje, echipamente tehnologice si functionale care nu necesita montaj si echipamente de transport	0.00	0.00	0.00
4.5	Dotari	0.00	0.00	0.00
4.6	Active necorporale	0.00	0.00	0.00
	TOTAL CAPITOL 4	**316,827.38**	**60,197.21**	**377,024.59**
	CAPITOL 5 Alte cheltuieli			
5.1	Organizare de santier	0.00	0.00	0.00
5.1.1	Lucrari de constructii si instalatii aferente organizarii de santier	0.00	0.00	0.00
5.1.2	Cheltuieli conexe organizarii santierului	0.00	0.00	0.00
5.2	Comisioane, cote, taxe, costul creditului	2,839.01	0.00	2,839.01
5.2.1	Comisioanele si dobanzile aferente creditului bancii finantatoare	0.00	0.00	0.00
5.2.2	Cota aferenta ISC pentru controlul calitatii lucrarilor de constructii	1,548.55	0.00	1,548.55
5.2.3	Cota aferenta ISC pentru controlul statului in amenajarea teritoriului, urbanism si pentru autorizarea lucrarilor de constructii	0.00	0.00	0.00
5.2.4	Cota aferenta Casei Sociale a Constructorilor - CSC	1,290.46	0.00	1,290.46
5.2.5	Taxe pentru acorduri, avize conforme si autorizatia de construire/desfiintare	0.00	0.00	0.00
5.3	Cheltuieli diverse si neprevazute	0.00	0.00	0.00
5.4	Cheltuieli pentru informare si publicitate	0.00	0.00	0.00
	TOTAL CAPITOL 5	**2,839.01**	**0.00**	**2,839.01**
	CAPITOL 6 Cheltuieli pentru probe tehnologice si teste			
6.1	Pregatirea personalului de exploatare	0.00	0.00	0.00
6.2	Probe tehnologice si teste	0.00	0.00	0.00
	TOTAL CAPITOL 6	**0.00**	**0.00**	**0.00**
	CAPITOL 7 Cheltuieli aferente marjei de buget si pentru constituirea rezervei de implementare pentru ajustarea de pret			
7.1	Cheltuieli aferente marjei de buget 25% din (1.2 + 1.3 + 1.4 + 2 + 3.1 + 3.2 + 3.3 + 3.5 + 3.7 + 3.8 + 4 + 5.1.1)	0.00	0.00	0.00
7.2	Cheltuieli pentru constituirea rezervei de implementare pentru ajustarea de pret	0.00	0.00	0.00
	TOTAL CAPITOL 7	**0.00**	**0.00**	**0.00**
TOTAL GENERAL		**420,616.39**	**79,377.71**	**499,994.10**
din care: C+M (1.2+1.3+1.4+2+4.1+4.2+5.1.1)		**257,655.28**	**48,954.51**	**306,609.79**

DEVIZUL GENERAL: EXTINDERE RETELE EDILITARE CAV IN LOCALITATEA DUMBRAVITA,

1	2	3	4	5

1 euro = 4.97 lei , curs la data de 22/02/2024

Executant,

Director General,

ROMÂNIA
JUDEȚUL TIMIȘ
CONSILIUL LOCAL AL COMUNEI DUMBRĂVIȚA

HOTĂRÂREA

nr.119 din 31.08.2023

privind aprobarea TEMEI DE PROIECTARE a investiției : " Extindere rețele edilitare CAV în localitatea Dumbrăviță "

Analizând temeiurile juridice, respectiv:

a) art. 120 şi art. 121 alin. (1) şi (2) din Constituţia României, republicată

b) art. 8 şi 9 din Carta europeană a autonomiei locale, adoptată la Strasbourg la 15 octombrie 1985, ratificată prin Legea nr. 199/1997;

c) art.20, art.24, art.43, alin. (4), art.44, Capitolul IX din Legea nr. 24/2000, privind normele de tehnică legislativă pentru elaborarea actelor normative, republicată, cu modificările şi completările ulterioare;

d) art. 4 - tema de proiectare din H.G. nr.907/2016 privind etapele de elaborare și conținutul-cadru al documentațiilor tehnico-economice aferente obiectivelor de investiții finanțate din fonduri publice;

e) art. 129, alin. (1), alin. (2), lit.b), alin.(4), lit.d), alin.(14) din O.U.G. nr. 57/2019, privind Codul administrativ;

Ținând cont de:

a) Proiectul de hotărâre înregistrat cu nr. 60900/21.08.2023 însoțit de referatul de aprobare al Primarului comunei Dumbrăviță, în calitatea se de iniţiator, înregistrat cu nr. 60901/ 21.08.2023, la prezentul proiect de hotărâre prin care se prezintă, se susține și se motivează necesitatea adoptării proiectului de hotărâre;

b) Raportul de specialitate al compartimentului Dezvoltare proiecte înregistrat cu nr. 60902/ 21.08.2023;

c) Tema de proiectare anexată;

Luând act de:

a) Avizele favorabile ale Comisiilor de specialitate ale Consiliului local Dumbrăviță;

În temeiul prevederilor art. 139 alin. (1) coroborat cu art. 196 alin. (1) lit. a) din Ordonanța de urgență a Guvernului nr. 57/2019 privind Codul administrativ, cu modificările și completările ulterioare,

CONSILIUL LOCAL AL COMUNEI DUMBRĂVIȚA
întrunit în ședință ordinară, adoptă prezenta hotărâre:

Art.1. Se aprobă **TEMA DE PROIECTARE** a investiției : " Extindere rețele edilitare CAV în localitatea Dumbrăviță, jud.Timiș ", proiect finanțat din bugetul local.

Art.2 Cu ducerea la îndeplinire a prezentei hotărâri se încredințează Compartimentul Dezvoltare Proiecte.

Art.3. Prezenta hotărâre se comunică conform art. 197 și art. 243, alin. (1), lit. e) din OUG nr.57/2019, privind Codul administrativ:

- Instituţiei Prefectului – Judeţul Timiş;
- Primarului comunei Dumbrăviţa;
- Consiliului local la comunei Dumbrăviţa;
- Compartimentului Dezvoltare Proiecte;
- Cetăţenilor prin afişare pe site-ul instituţiei.

PREȘEDINTE DE ȘEDINȚĂ,
Daniel CIONCĂ

CONTRASEMNATĂ PENTRU LEGALITATE:
SECRETARUL GENERAL AL COMUNEI DUMBRĂVIȚA,
Ramona-Diana MARINCHI

PROCEDURI ADMINISTRATIVE OBLIGATORII,
anterioare atestării autenticității Hotărârii Consiliului Local nr. 119 / 31.08.2023

PROCEDURA DE VOT UTILIZATĂ		Vot prin ridicarea mâinii individual	
HOTĂRÂRE CU CARACTER INDIVIDUAL			
0	Hotărâre care se adoptă cu votul: **majorității simple a consilierilor locali prezenți**	Voturi necesare	9
1	Numărul consilierilor locali, potrivit legii		17
2	Numărul consilierilor locali în funcție		17
3	Numărul consilierilor locali prezenți la adoptarea hotărârii		16
4	Numărul voturilor **„PENTRU"**		16
5	Numărul voturilor **„ÎMPOTRIVĂ"**	Voturile „ABȚINERE" se numără la voturile „ÎMPOTRIVĂ".	0
6	Numărul voturilor **„ABȚINERE"**		0
7	Numărul consilierilor locali care absentează motivat		0
8	Numărul consilierilor locali care absentează nemotivat		1
9	Numărul consilierilor locali care nu iau parte la deliberare și la adoptarea hotărârii, neavând drept de vot		0

PROCEDURI ADMINISTRATIVE OBLIGATORII,
ulterioare adoptării Hotărârii Consiliului Local nr. 119 / 31.08.2023

Nr. crt.	OPERAȚIUNI EFECTUATE	Data	Semnătura persoanei responsabile să efectueze procedura
0	1	2	3
1	Adoptarea hotărârii	31.08.2023	
2	Comunicarea către primar		
3	Data până la care hotărârea trebuie comunicată prefectului, potrivit legii	13.09.2023	
4	Comunicarea către prefectul județului		
5	Comunicarea către persoanele cărora li se adresează		
6	Devine obligatorie și produce efecte juridice începând cu		

ROMÂNIA
JUDEȚUL TIMIȘ
CONSILIUL LOCAL AL COMUNEI DUMBRĂVIȚA

HOTĂRÂREA

nr.118 din 31.08.2023

privind aprobarea NOTEI CONCEPTUALE pentru investiția " Extindere rețele edilitare CAV în localitatea Dumbrăviță, comuna Dumbrăviță, jud. Timiș"

Analizând temeiurile juridice, respectiv:

a) art. 120 şi art. 121 alin. (1) şi (2) din Constituţia României, republicată

b) art. 8 şi 9 din Carta europeană a autonomiei locale, adoptată la Strasbourg la 15 octombrie 1985, ratificată prin Legea nr. 199/1997;

c) art.20, art.24, art.43, alin. (4), art.44, Capitolul IX din Legea nr. 24/2000, privind normele de tehnică legislativă pentru elaborarea actelor normative, republicată, cu modificările şi completările ulterioare;

d) art. 3 - nota conceptuală din H.G. nr.907/2016 privind etapele de elaborare și conținutul-cadru al documentațiilor tehnico-economice aferente obiectivelor de investiții finanțate din fonduri publice;

e) art. 129, alin. (1), alin. (2), lit.b), alin.(4), lit.d), alin.(14) din O.U.G. nr. 57/2019, privind Codul administrativ;

Ținând cont de:

a) Proiectul de hotărâre înregistrat cu nr. 60889/21.08.2023 însoțit de referatul de aprobare al Primarului comunei Dumbrăviță în calitatea sa de inițiator, înregistrat cu nr. 60890/ 21.08.2023, la prezentul proiect de hotărâre prin care se prezintă, se susține și se motivează necesitatea adoptării proiectului de hotărâre;

b) Raportul de specialitate al compartimentului Dezvoltare proiecte înregistrat cu nr. 60891 / 21.08.2023;

c) Nota conceptuală anexată.

Luând act de:

a) Avizele favorabile ale Comisiilor de specialitate ale Consiliului local Dumbrăviță;

În temeiul prevederilor art. 139 alin. (1) coroborat cu art. 196 alin. (1) lit. a) din Ordonanța de urgență a Guvernului nr. 57/2019 privind Codul administrativ, cu modificările și completările ulterioare,

CONSILIUL LOCAL AL COMUNEI DUMBRĂVIȚA
întrunit în ședință ordinară, adoptă prezenta hotărâre:

Art.1. Se aprobă **NOTA CONCEPTUALĂ** a investiției : " Extindere rețele edilitare CAV în localitatea Dumbrăviță, comuna Dumbrăviță, jud. Timiș", proiect finanțat din bugetul local.

Art.2. Cu ducerea la îndeplinire a prezentei hotărâri se încredințează Compartimentul Dezvoltare Proiecte.

Art.3. Prezenta hotărâre se comunică conform art.197 și art. 243, alin. (1), lit. e) din OUG nr.57/2019,

privind Codul administrativ:

- Instituţiei Prefectului – Judeţul Timiş;
- Primarului comunei Dumbrăviţa;
- Consiliului local la comunei Dumbrăviţa;
- Compartimentului Dezvoltare Proiecte;
- Cetăţenilor prin afişare pe site-ul instituţiei.

PREŞEDINTE DE ŞEDINŢĂ,
Daniel CIONCĂ

ROMÂNIA JUD. TIMIS COM. DUMBRĂVIŢA CONSILIUL LOCAL AL

CONTRASEMNATĂ PENTRU LEGALITATE:
SECRETARUL GENERAL AL COMUNEI DUMBRĂVIŢA,
Ramona-Diana MARINCHI

PROCEDURI ADMINISTRATIVE OBLIGATORII,
anterioare atestării autenticităţii Hotărârii Consiliului Local nr. 118 / 31.08.2023

PROCEDURA DE VOT UTILIZATĂ		Vot prin ridicarea mâinii individual	
HOTĂRÂRE CU CARACTER INDIVIDUAL			
0	Hotărâre care se adoptă cu votul: **majorităţii simple a consilierilor locali prezenţi**	Voturi necesare	9
1	Numărul consilierilor locali, potrivit legii		17
2	Numărul consilierilor locali în funcţie		17
3	Numărul consilierilor locali prezenţi la adoptarea hotărârii		16
4	Numărul voturilor **„PENTRU"**		16
5	Numărul voturilor **„ÎMPOTRIVĂ"**	Voturile „ABŢINERE" se numără la voturile „ÎMPOTRIVĂ".	0
6	Numărul voturilor **„ABŢINERE"**		0
7	Numărul consilierilor locali care absentează motivat		0
8	Numărul consilierilor locali care absentează nemotivat		1
9	Numărul consilierilor locali care nu iau parte la deliberare şi la adoptarea hotărârii, neavând drept de vot		0

PROCEDURI ADMINISTRATIVE OBLIGATORII,
ulterioare adoptării Hotărârii Consiliului Local nr. 118 / 31.08.2023

Nr. crt.	OPERAȚIUNI EFECTUATE	Data	Semnătura persoanei responsabile să efectueze procedura
0	1	2	3
1	Adoptarea hotărârii	31.08.2023	
2	Comunicarea către primar		
3	Data până la care hotărârea trebuie comunicată prefectului, potrivit legii	13.09.2023	
4	Comunicarea către prefectul județului		
5	Comunicarea către persoanele cărora li se adresează		
6	Devine obligatorie și produce efecte juridice începând cu		

ANEXA Nr. 2

la regulament

APROB ADMITEREA

INVESTITOR

PRIMARIA COMUNEI DUMBRAVITA

PROCES-VERBAL DE RECEPȚIE LA TERMINAREA LUCRĂRILOR

Nr. 67236 din 13.12.2024

Privind execuția lucrărilor de construcții aferente investiției: "**Extinderea rețelelor edilitare CAV în localitatea Dumbrăviță, Comuna Dumbrăviță, județul Timiș**" lucrări executate în cadrul contractului nr. **56227/08.07.2024** încheiat între **PRIMĂRIA COMUNEI DUMBRĂVIȚA și SC TUBOTERM CONSTRUCT SRL**

1.Imobilul care face obiectul investiției se identifică după cum urmează:

- adresa administrativă : **Jud. TIMIȘ, com. DUMBRĂVIȚA**
- număr cadastral/număr topografic : **CF 414557, 413087, 413086, 413068**

2. Lucrările au fost executate în baza autorizației de construie nr. **132**, eliberată de **Primaria Comunei Dumbrăviță** la data de **01.07.2024,** cu valabilitate până la data: **19.07.2026.**

3. Comisia de recepție și-a desfășurat activitatea de la data: **13.12.2024** până la data: **13.12.2024**, fiind formată din:

Președinte: **Cristescu Lăcrămioara –** Inspector de Specialitate- Comuna Dumbrăviță

Membri:	
Alb Marius	Inspector de Specialitate- Comuna Dumbrăviță
Cârjan Roxana	Arhitect Sef- Comuna Dumbrăviță
Sorescu Emanuel	Reprezentant AQUA DUMBRĂVIȚA
Kaba Nicoleta Elena	IJC TIMIȘ

4. Au mai fost prezenți: (nume și prenume, calitatea, semnătura)

Nume și prenume	Calitatea
DOLOG GABRIEL	Proiectant general- SC WATER GFM SRL
FENICI GIGI	Executant- TUBOTERM CONSTRUCT SRL

5. Secretariatul a fost asigurat de **Todorut Valentin** reprezentant SC DEANTO CONS SRL - diriginte de șantier autorizat în domeniul/domeniile 3.3 si 6 , autorizații nr. 30007/2016 si 30273/2017

6. Constatările comisiei de recepție la terminarea lucrărilor: **Lucrarile au fost executate in totalitate conform autorizatiei de construire si proiectului tehnic**

6.1. Capacități fizice realizate *Extinderea rețelelor edilitare CAV - realizat 100%*

6.2. Nu au fost remediate aspectele consemnate în Procesul-verbal de suspendare a procesului de recepție la terminarea lucrărilor, inclusiv cele rezultate în urma expertizelor tehnice, ridicărilor topografice, încercărilor suplimentare, probelor, măsurătorilor și altor teste solicitate, în termenul de remediere, cuprinse în lista din Anexa nr. 1 la prezentul proces – verbal; **Nu este cazul**

6.3. Nu au fost realizate măsurile prevăzute în avizul de securitate la incendiu și în documentația de execuție din punct de vedere al prevenirii și al stingerii incendiilor cuprinse în lista din Anexa nr. 2 la prezentul proces – verbal. **Nu este cazul**

6.4. Lucrările cuprinse în lista din Anexa nr. 3 la prezentul proces – verbal prezintă vicii care nu pot fi înlăturate și care prin natura lor implică nerealizarea uneia sau a mai multor cerințe fundamentale, caz în care se impun expertize tehnice, reproiectări, refaceri de lucrări și altele. **Nu este cazul**

6.5. Valoarea finală a lucrărilor executate: 306.592,09 lei fara TVA si 364.844,59 lei cu TVA din care **C+M= 219.818,64 lei** (fără TVA).

6.6. Perioada de garanție; **36 luni**

6.7. Alte constatări, inclusiv ca urmare a solicitărilor suplimentare ale comisiei (nu s-a putut examina nemijlocit construcția, se constată că lucrările nu respectă autorizația de construire, reprezentantul autorității administrației publice competente care a emis autorizația de construire/desființare, al Inspectoratului de Stat în Construcții – I.S.C., al direcțiilor județene pentru cultură/Direcției pentru Cultură a Municipiului București sau al inspectoratelor județene pentru situații de urgență propun respingerea recepției, etc.): **Nu este cazul**

7. În urma constatărilor făcute, comisia de recepție decide:

- ☒ admiterea recepției la terminarea lucrărilor;
- ☐ respingerea recepției la terminarea lucrărilor;

8. Comisia de recepție motivează decizia luată prin:

Finalizarea tuturor lucrarilor, respectarea prevederilor proiectului de executie si existenta cartii tehnice conform normelor

9. Comisia de recepție recomandă luarea următoarelor măsuri:

Se va efectua monitorizarea lucrarilor executate in perioada de garantie pana la receptia finala .

10. Prezentul proces-verbal, conținând **3** file și **0** anexe numerotate, cu un total de **3** file, a fost încheiat astăzi 13.12.2024 în 5 exemplare.

11. Alte mențiuni _____Nu este cazul_____

Comisia de recepție		**Semnături**
Președinte **Cristescu Lăcrămioara**	Inspector de Specialitate- Comuna Dumbrăviţa	
Membri:		
Alb Marius	Inspector de Specialitate- Comuna Dumbrăviţa	
Cârjan Roxana	Arhitect Sef- Comuna Dumbrăviţa	
Sorescu Emanuel	Reprezentant AQUA DUMBRĂVIŢA	
Kaba Nicoleta Elena	IJC TIMIȘ	
Alți participanți		
Dolog Gabriel	Proiectant general- SC WATER GFM SRL	
Fenici Gigi	Executant- TUBOTERM CONSTRUCT SRL	

COMUNA DUMBRAVITA

Denumirea	**Fişa mijlocului fix**	Categoria: **Alte constructii hidrotehnice**
RETEA EDILITARA CAV		Codul de clasificare: **1.4.7** Durata normala de functionare: **36** ani Data dării în folosinţă: **Februarie 2025** Data amortizării complete: Amortizare lunară: Val amortizată cumulată: Val amortizată rămasă: Domeniu: PUBLIC

Gestiunea:**MF PUBLIC**
Magazia:**Constructii si alte AF**

Nr. inventar de la număr la număr	Documentul (data, felul, numărul)	Operaţiile care privesc mişcarea, creşterea sau diminuarea valorii mijlocului fix	Număr bucăti	Debit	Credit	Sold	Sold cont 105 "Rezerve din reevaluare"
2121209	28/02/25, NIR, 1	Nota de receptie	1	467.398,83	0,00	467.398,83	0,00

Contabil
Contabil
.....

Director
Director
.....

SC TUBOTERM CONSTRUCT SRL
Adresa: Timisoara , Str. Felix Nr. 23, Sc. A/5,
Nr. Inreg. ORC: J35/1523/2003 , *CUI:* RO 15555522
Tel./Fax: 0356-263136 *E-mail:* office@tuboterm.ro
Conturi bancare:
RO29RNCB4500000355930001 - BCR Timisoara
RO21BRDE360SV11901223600 - BRD Timisoara

ISOROMCERTification
SISTEM DE MANAGEMENT CERTIFICAT
ISO 9001 ISO 14001
ID: 283-C, 283-M - 1555552

FOAIE DE CAPAT

Denumirea proiectului: **„EXTINDERE RETELE EDILITARE CAV IN LOCALITATEA DUMBRAVITA, JUD. TIMIS''**

Amplasament:	COMUNA DUMBRAVITA, JUD. TIMIS
Beneficiar:	COMUNA DUMBRAVITA
Antreprenor:	*S.C. TUBOTERM CONSTRUCT S.R.L.*
Faza:	As built (post executie)
Proiectant:	S.C. Water GFM S.R.L.

SC TUBOTERM CONSTRUCT SRL TC TIMISOARA

SC TUBOTERM CONSTRUCT SRL
Adresa: Timisoara , Str. Felix Nr. 23, Sc. A/5,
Nr. Inreg. ORC: J35/1523/2003 , *CUI:* RO 15555522
Tel./Fax: 0356-263136 *E-mail:* office@tuboterm.ro
Conturi bancare:
RO29RNCB4500000355930001 - BCR Timisoara
RO21BRDE360SV11901223600 - BRD Timisoara

ISOROMCERTification
SISTEM DE MANAGEMENT CERTIFICAT
ISO 9001 ISO 14001
ID: 252-C, 253-M - 1555552

MEMORIU TEHNIC

Amplasament: „EXTINDERE RETELE EDILITARE CAV IN LOCALITATEA DUMBRAVITA, JUD. TIMIS''

Beneficiar: COMUNA DUMBRAVITA
Antreprenor: *S.C. TUBOTERM CONSTRUCT S.R.L.*
Faza: As built (post execuție)
Proiectant: S.C. Water GFM S.R.L.

1. DATE GENERALE ALE PROIECTULUI

1.1 DENUMIREA OBIECTULUI DE INVESTIȚII

1.2 „EXTINDERE RETELE EDILITARE CAV IN LOCALITATEA DUMBRAVITA, JUD. TIMIS''

1.3 AMPLASAMENTUL INVESTIȚIEI:

Amplasamentul propus pentru realizarea obiectivului de investiții îl constituie extindere retele edilitare cav in localitatea Dumbravita, jud. Timis

Lucrări executate pe domeniul public.

1.4 TITULARUL INVESTIȚIEI:

COMUNA DUMBRAVITA

1.5 BENEFICIARUL INVESTIȚIEI:

COMUNA DUMBRAVITA

1.6 ELABORAREA PROIECTULUI TEHNIC DE EXECUTIE

S.C. Water GFM S.R.L.

1.7 ELABORAREA PROIECTULUI POST EXECUTIE

S.C. TUBOTERM CONSTRUCT S.R.L.

2. DESCRIEREA LUCRĂRILOR

2.1 AMPLASAMENTUL

Amplasamentul propus pentru realizarea obiectivului de investiții îl constituie extindere retele edilitare cav in localitatea Dumbravita, jud. Timis

Lucrari executate pe domeniul public.

2.2 REȚEA DE CANALIZARE

Obiectivul de investiții a avut ca scop execuția extinderi retelelor edilitare CAV in localitatea Dumbravita, jud. Timis.

Au fost executate următoarelor lucrări:
Retea de alimentare cu apa:

- Conducta de alimentare cu apa PEHD RC De90mm – 127 m
- Conducta de alimentare cu apa PEHD RC De125mm – 375 m
- Hidranti supraterani DN80 – 3 buc.
- Camin de vane – 5 buc.

- Vana ingropata – 1 buc.
- Conducta de bransament De 32 – 11 m
- Robinet concesie – 1 buc.

Retea de canalizare menajera:

- Conducta din PE-HD RC De 110 mm – 467m
- Camine de vane – 2 buc.
- Vana ingropata – 1 buc.
- Conducta PVC Dn160mm – 4m
- Statie de pompare – 1 buc

Retea de canalizare pluviala:

- Conducta refulare PEHD RC De90mm – 216m
- Camin de vane – 1 buc

3. TOPOGRAFIA

– Amplasamentul este situat într-o zona de câmpie și nu este afectat de fenomene fizico mecanice care să-i pericliteze stabilitatea.
– Măsurătorile din teren au fost executate după realizare în totalitate a lucrărilor și au fost folosite la realizarea planurilor de situație post execuție – As built.
– Ridicarea topografică s-a realizat cu aparatura GNSS Stonex SIIIN9Plus. Sistemul de Proiecție folosit este Stereografic 1970.

Întocmit:
Ing.SPILCA Marius

Plan de situație post execuție

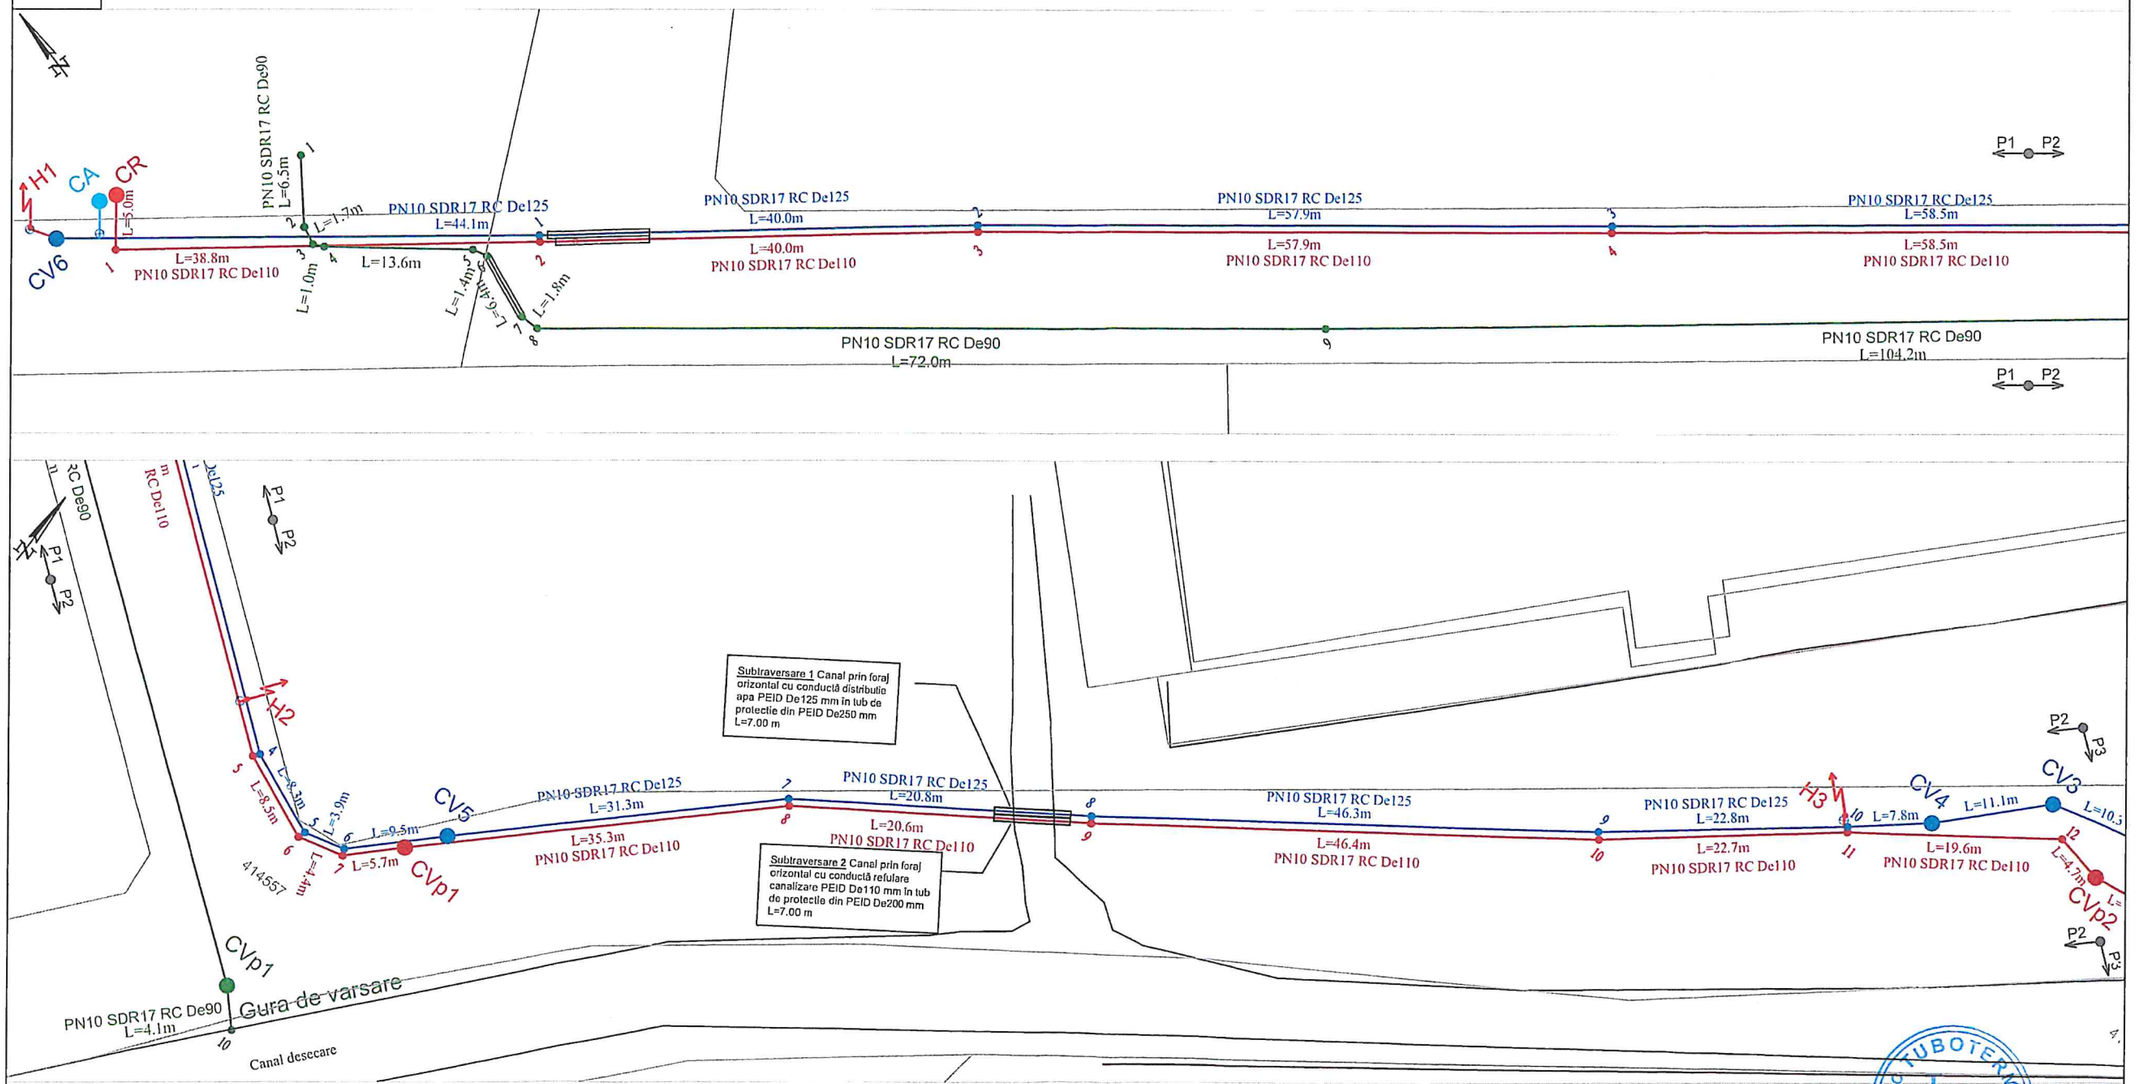

LEGENDĂ

Rețea canalizare pluvială PN10 SDR17 RC De90	
Cămin vizitare canalizare pluvială	CVp1
Cămin racord	CR
Rețea apă PN10 SDR17 RC De125	
Rețea branșament apă	
Rețea branșament hidrant	
Cămin de vane apă	CV6
Cămin branșament apă	CA
Hidrant	H1
Vană îngropată	⊗
Rețea refulare PN10 SDR17 RC De110	
Cămin de vane rețea refulare	CVp1
Subtraversare rețea apă	
Subtraversare rețea refulare	

VERIFICATOR				
VERIFICATOR/ EXPERT	NUME	SEMNATURA	CERINTA	REFERAT / EXPERTIZA NR. / DATA

SC TUBOTERM CONSTRUCT SRL Timisoara, str. Felix, nr. 23 tel: +40 356 263 136				Beneficiar: Comuna Dumbrăviță, jud. Timiș	PR. NR. 9/2023
SPECIFICAȚIE	NUME	SEMNATURA	SCARA 1:500	Titlu proiect: „Extindere rețele edilitare CAV în localitatea Dumbrăviță, Comuna Dumbrăviță, jud. Timiș"	FAZA P.T.E.
ȘEF ȘANTIER	ing. Fenici Gigi				
MĂSURAT	ing. Spilca Marius		DATA 11.2024	Titlu planșă: PLAN DE SITUATIE POST EXECUTIE - REȚEA REFULARE, REȚEA APĂ ȘI REȚEA APĂ PLUVIALĂ	NR. PL. 01
DESENAT	ing. Spilca Marius				
VERIFICAT	ing. Fenici Gigi				

TUBOTERM SRL TC TIMISOARA CONSTRUCT SRL

Plan de situație post execuție

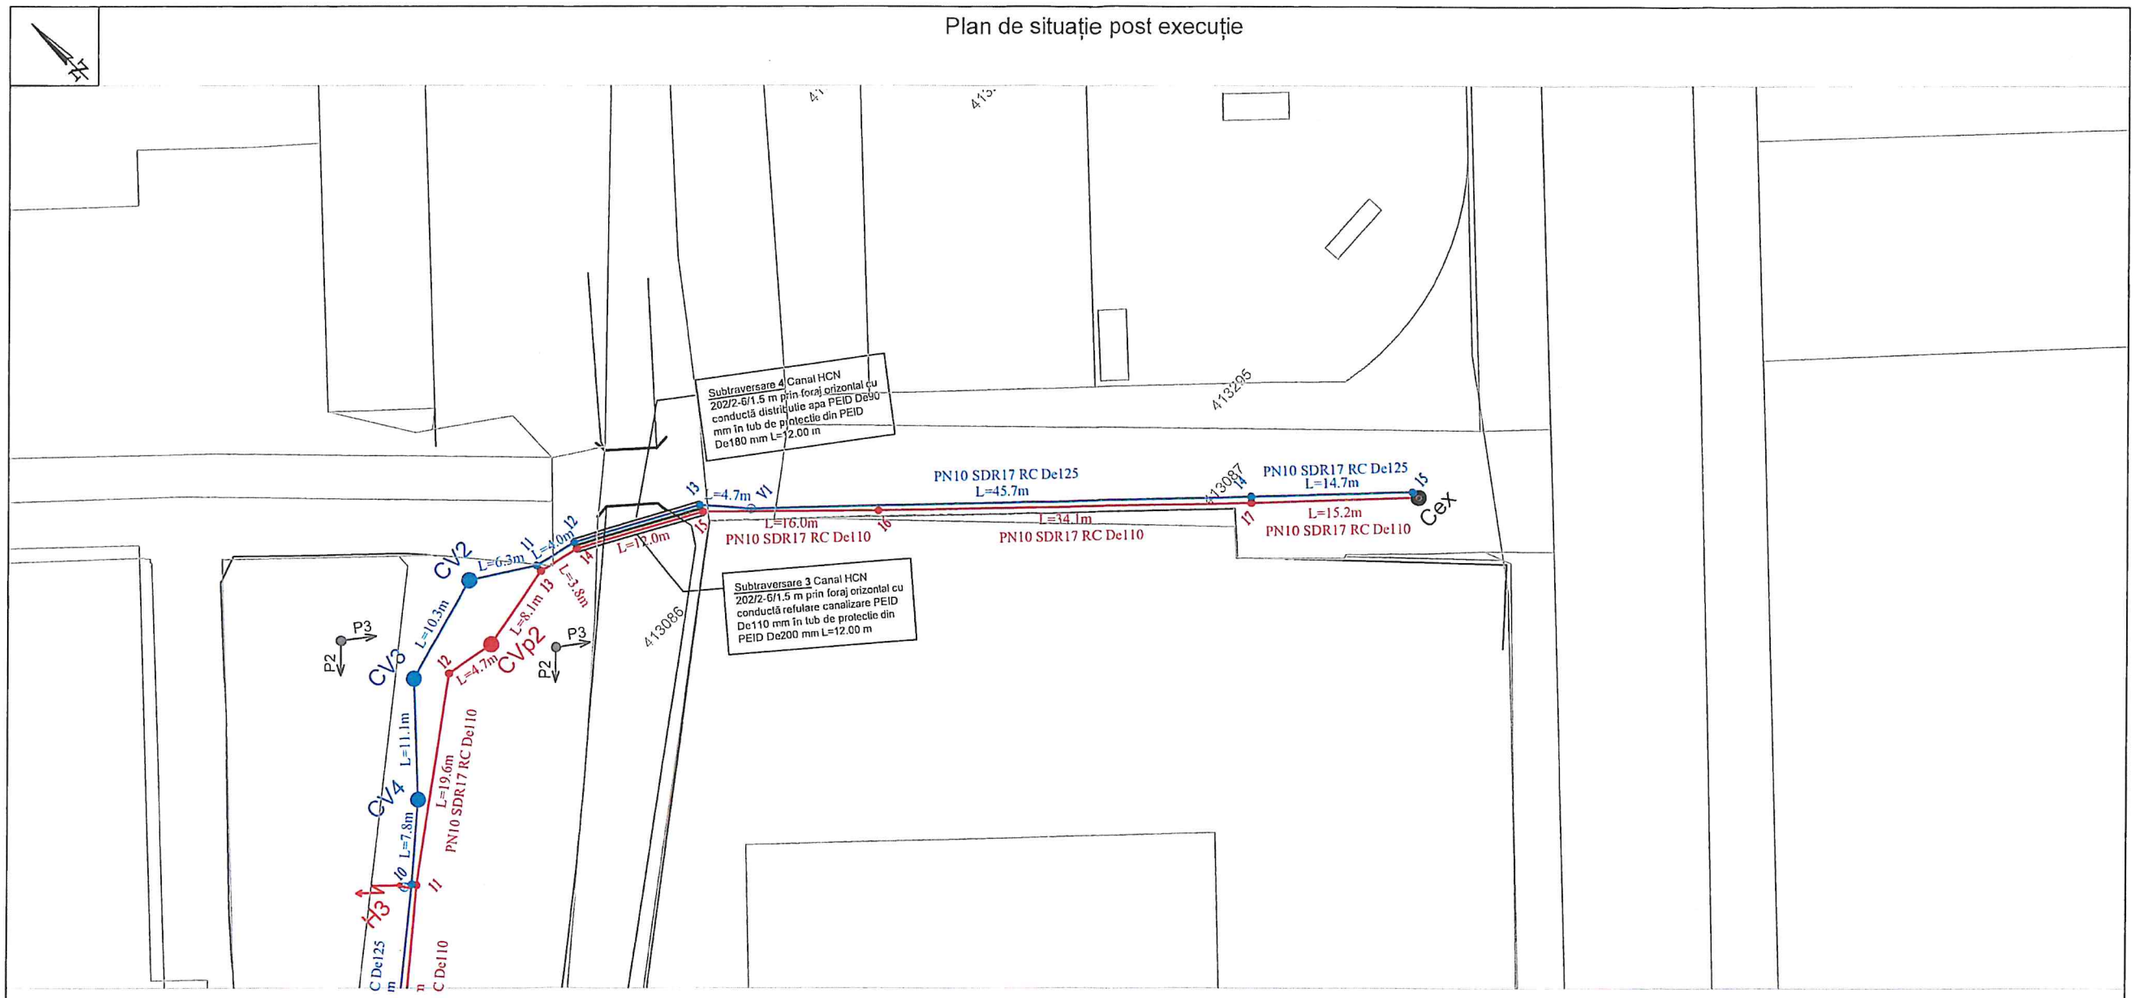

LEGENDĂ

Rețea canalizare pluvială PN10 SDR17 RC De90	
Cămin vizitare canalizare pluvială	CVp1
Cămin racord	CR
Rețea apă PN10 SDR17 RC De125	
Rețea branșament apă	
Rețea branșament hidrant	
Cămin de vane apă	CV6
Cămin branșament apă	CA
Hidrant	H1
Vană îngropată	
Rețea refulare PN10 SDR17 RC De110	
Cămin de vane rețea refulare	CVp1
Subtraversare rețea apă	
Subtraversare rețea refulare	

VERIFICATOR					
VERIFICATOR/ EXPERT	NUME	SEMNATURA	CERINTA	REFERAT / EXPERTIZA NR. / DATA	
SC TUBOTERM CONSTRUCT SRL Timisoara, str. Felix, nr. 23 tel: +40 356 263 136				Beneficiar: Comuna Dumbrăviță, jud. Timiș	PR. NR. 9/2023
SPECIFICAȚIE	NUME	SEMNATURA	SCARA 1:500	Titlu proiect: „Extindere rețele edilitare CAV în localitatea Dumbrăviță, Comuna Dumbrăviță, jud. Timiș”	FAZA P.T.E.
ȘEF ȘANTIER	ing. Fenici Gigi				
MĂSURAT	ing. Spilca Marius		DATA 11.2024	Titlu planșă: PLAN DE SITUATIE POST EXECUTIE - REȚEA REFULARE, REȚEA APĂ ȘI REȚEA APĂ PLUVIALĂ	NR. PL. 02
DESENAT	ing. Spilca Marius				
VERIFICAT	ing. Fenici Gigi				

SC TUBOTERM CONSTRUCT SRL TIMISOARA