


PLAN URBANISTIC ZONAL

LEGENDA

- Delimitari**
- Limita topo teren
 - Limita parcele propuse
 - Limita intravilan propus
 - Limita proprietati
- Simboluri**
- Cladiri existente
 - Numar parcela
 - Suprafata parcela (mp)
 - Linie L.E.A. 110 kv
 - Stilpi de curent
 - Tanc septic
 - Conducta de apa existenta
 - Conducta de apa propusa
 - Canal propus din tuburi de beton Dn 200 mm
 - Canal propus din tuburi de beton Dn 200 mm
 - Camin de vane propus
 - Camin de vizitare propus
 - Hidrant subteran de incendiu propus
 - Tanc septic propus

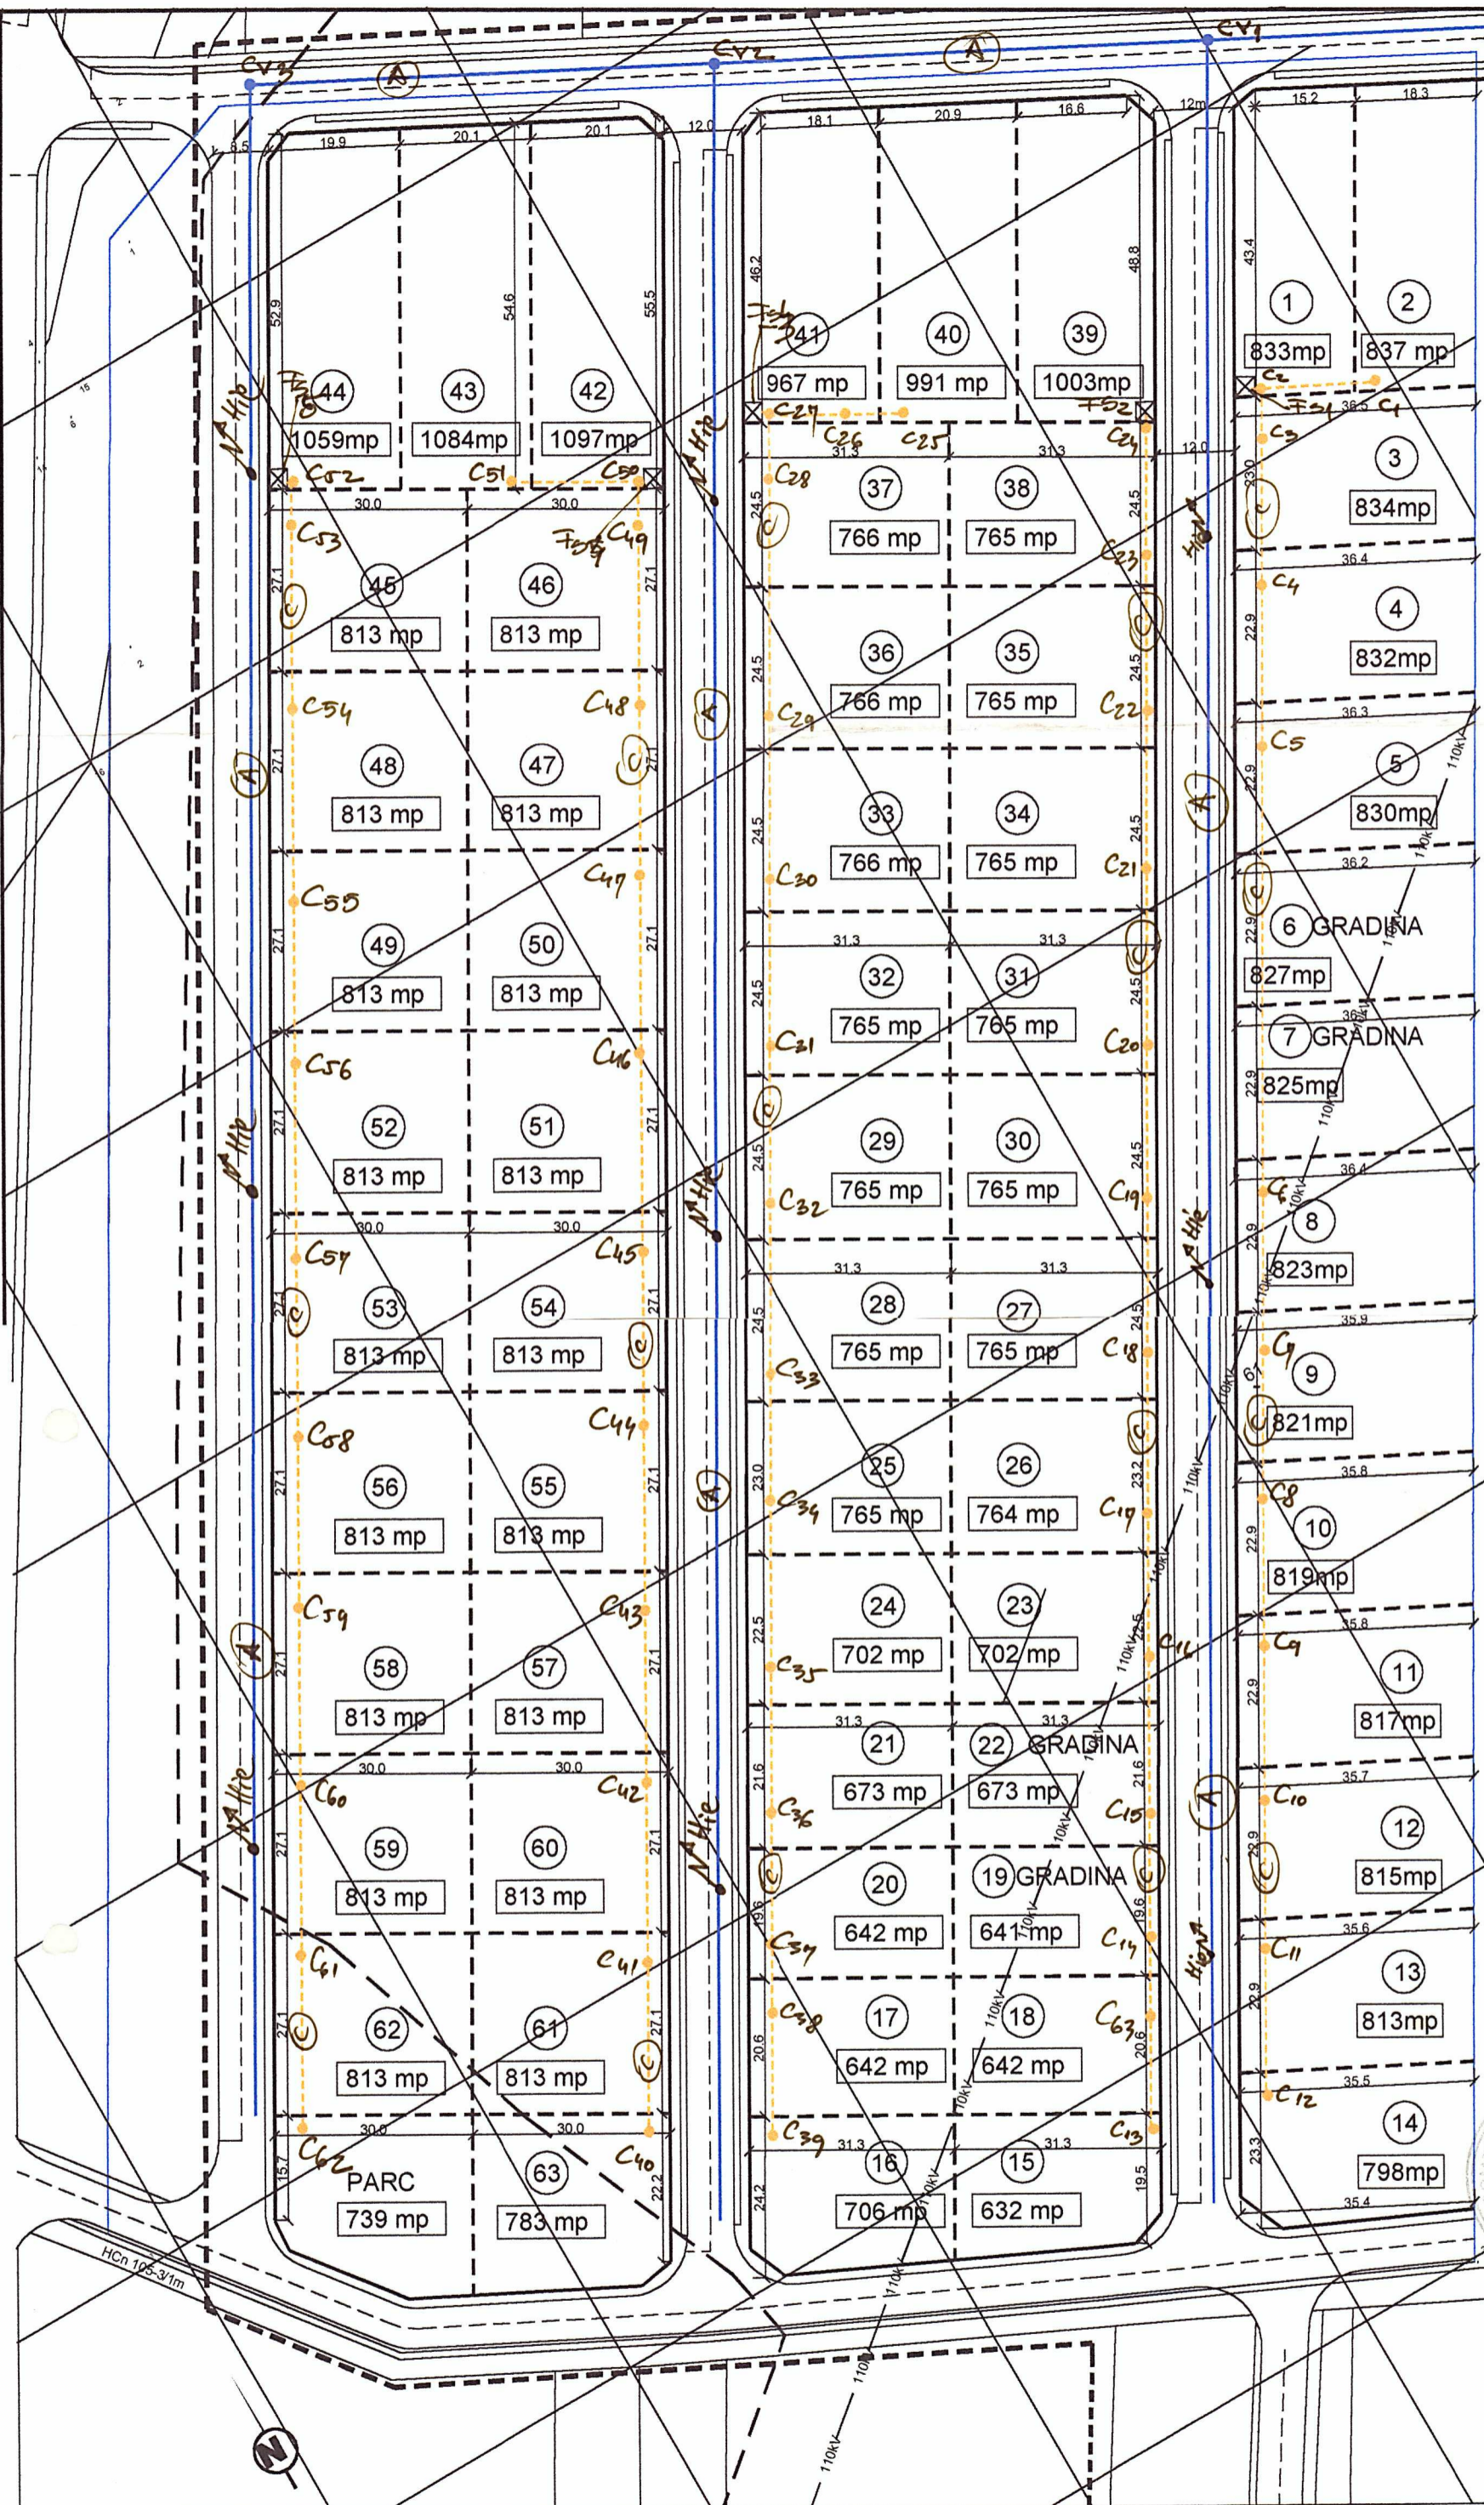

Proiect nr.:	14/2001	Faza:	P. U. Z.	Plansa nr.:	A12
Proiect:	PLAN URBANISTIC ZONAL	Loc. proiect:	Localitatea DUMBRAVITA, jud. TIMIS	Beneficiar:	BERCEA, BALINTONI, PAPP MANDAK, NEMEDI, PURTATOR
Scara:	1:1000	Data:	sept.2001	Plansa:	Edilitare
Sef proiect:	arf. L. Buzulica	Proiectat:	ing. C. Florescu	Desenat:	ing. C. Florescu

s.c. PRO ARHI LINE s.r.l.