


CONSULTARE ASUPRA PROPUNERILOR PRELIMINARE

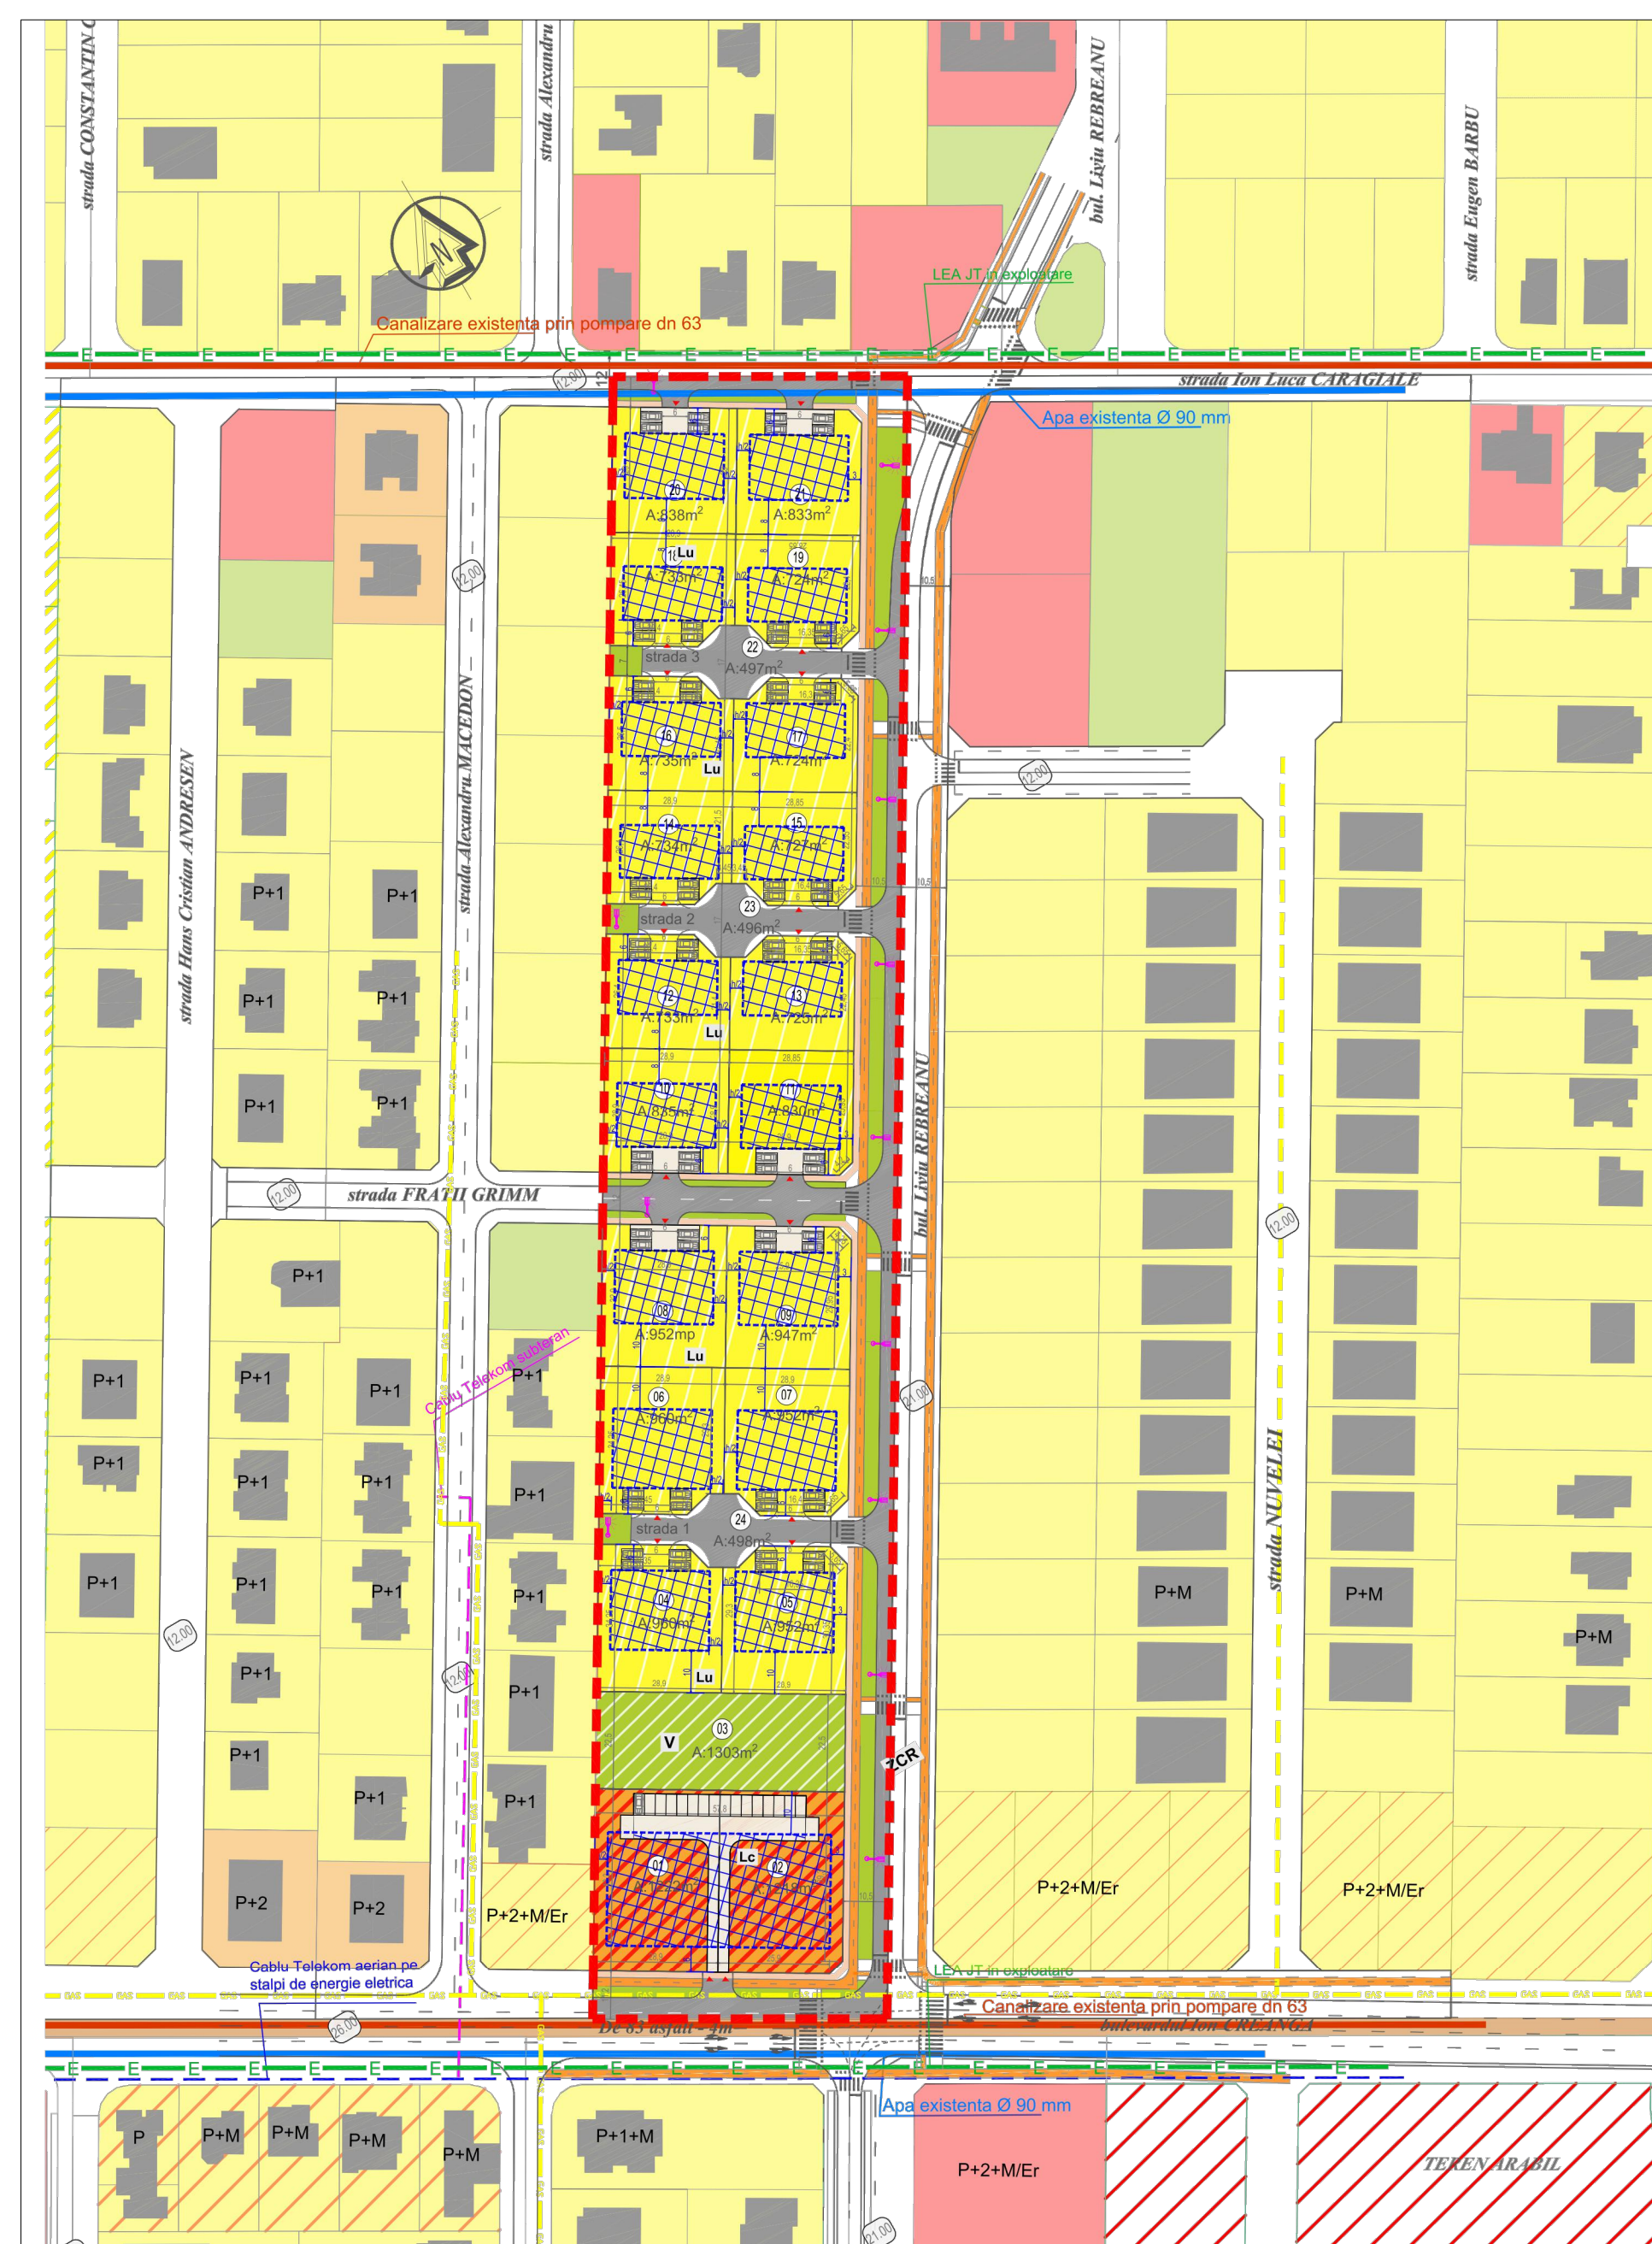

ELABORARE PUZ “ DEZVOLTARE ZONA DE LOCUINTE SI FUNCTIUNI COMPLEMENTARE”

cu preluare avize din C.U. nr. 651/02.06.2020 si CU nr. 403/20.05.2022

Amplasament: comuna DUMBRAVITA, sat DUMBRAVITA, CF nr. 411499, 411115

Initiatori: ROSU CAROLINA, DRAPOS ELISABETA

Elaborator: S.C. FISHER ARCHITECT DESIGN S.R.L.

PUBLICUL ESTE INVITAT SA TRANSMITA OBSERVATII
asupra documentelor expuse/disponibile la sediul
PRIMARIEI COMUNEI DUMBRAVITA, SERVICIUL URBANISM
in perioada 29.05.2025-23.06.2025
intre orele 9.00-12.00 (luni- miercuri) si
16.00-18.00 (joi)

PUBLICUL ESTE INVITAT SA PARTICIPE LA:

- Intalnirea cu proiectantul în data de 20.06.2025, ora 13:00
- la sediul Primariei Comunei DUMBRAVITA, Serviciul de Urbanism

Raspunsul la observatiile transmise va fi comunicat in scris, la cerere, si poate fi consultat la sediul Primariei Comunei Dumbravita, strada Petofi Sandor nr. 31, Serviciul de Urbanism.

Persoana responsabila cu informarea si consultarea publicului: inspectorul de zona din cadrul Serviciului de Urbanism,

adresa: Dumbravita, strada Petofi Sandor nr. 31,

telefon nr. 0256 21 42 72 ,

mail: contact@primaria-dumbravita.ro