

Data anunțului: 30.05.2025


CONSULTARE ASUPRA PROPUNERILOR PRELIMINARE
PLAN URBANISTIC DE DETALIU

PUD - CONSTRUIRE LOCUINTA UNIFAMILIALA IN REGIM DE INALTIME MAXIM S/D+P+1E+M/Er, ACCESURI SI IMPREJMUIRE
jud. Timis, com. Dumbravita, CF 412423

Amplasament: *jud. Timis, com. Dumbravita, CF 412423*

Inițiator: sc ENDRESS ZENESSIS GROUP srl

Elaborator: sc MINOA DESIGN srl

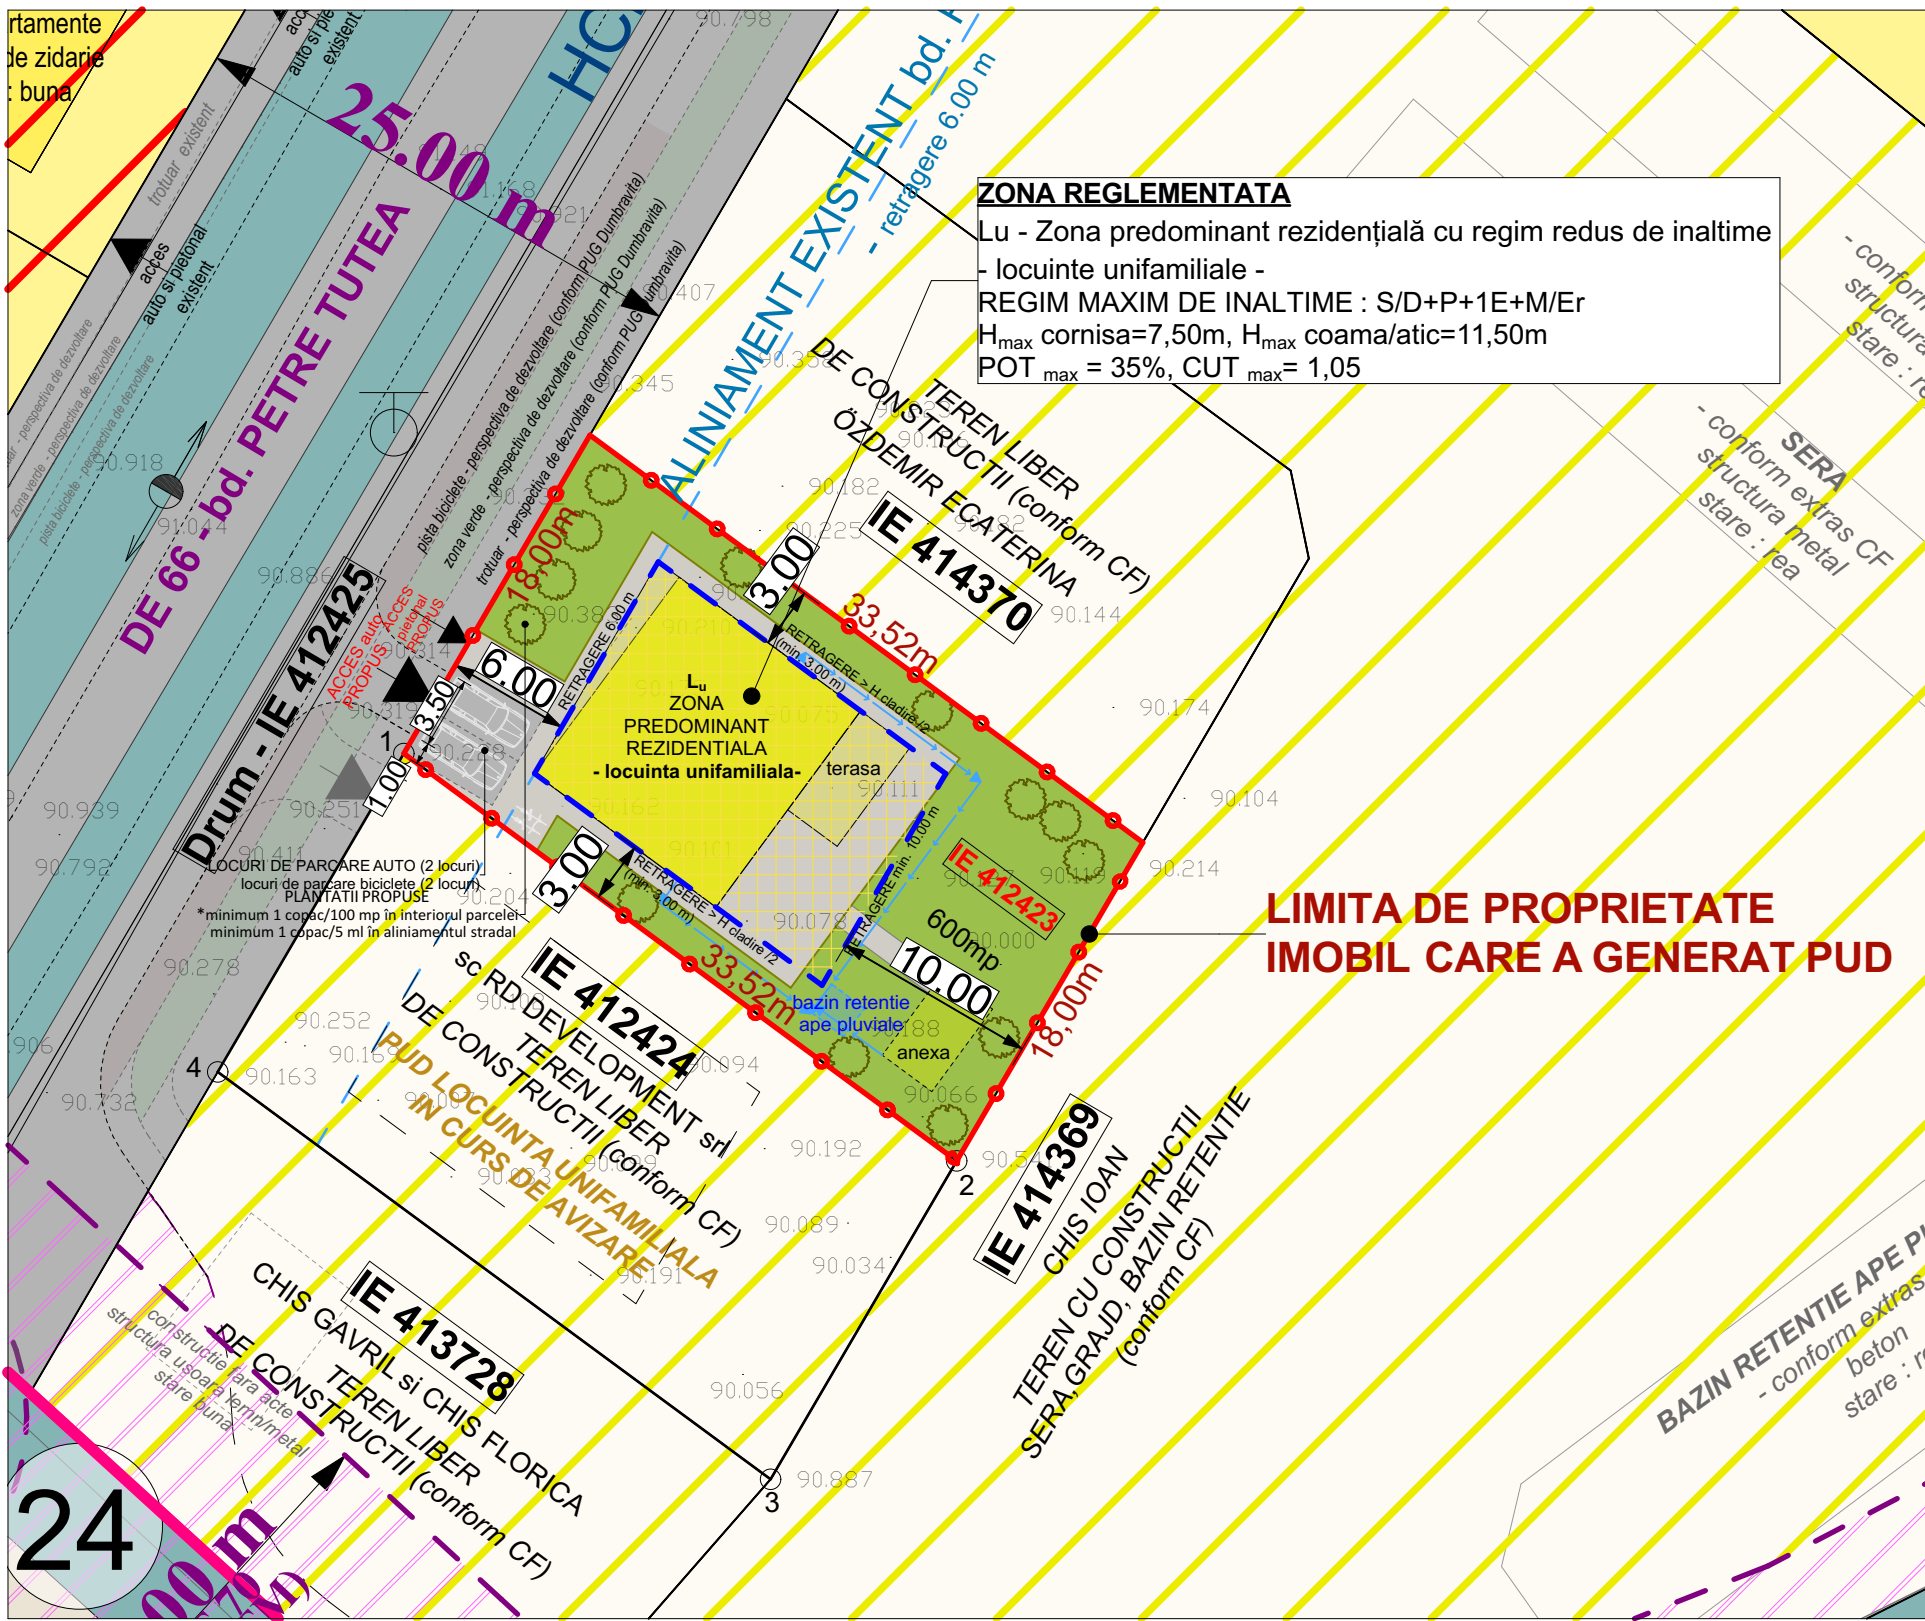

PUBLICUL ESTE INVITAT SĂ TRANSMITĂ OBSERVAȚII

Asupra documentelor expuse pe site-ul Primăriei com. Dumbravita
www.primaria-dumbravita.ro în secțiunea Primaria/Urbanism/Planuri
Urbanistice de Detaliu și disponibile la sediul Primăriei com. Dumbravita,
în perioada
30.05.2025-13.06.2025

PUBLICUL ESTE INVITAT SĂ PARTICIPE LA

Consultarea documentației pe site-ul Primăriei com. Dumbravita
www.primaria-dumbravita.ro în secțiunea Planuri Urbanistice / Planuri
urbanistice supuse informării și consultării publicului sau la sediul Primăriei
com. Dumbravita, în perioada 30.05.2025-13.06.2025

Răspunsul la observațiile transmise va fi **expediat prin poștă sau pe e-mail (la cerere) și poate fi consultat pe site-ul Primăriei com. Dumbravita** în secțiunea Planuri Urbanistice / Planuri urbanistice supuse informării și consultării publicului.

Persoana responsabilă cu informarea și consultarea publicului: **Biroul Avizare PUD/PUZ, Instituția Arhitectului Șef - Primăria com. Dumbravita cu sediul str. Petofi Sandor Nr. 31, jud.Timiș, 307160, email: contact@primaria-dumbravita.ro**