


INTENTIA DE ELABORARE PLAN URBANISTIC ZONAL

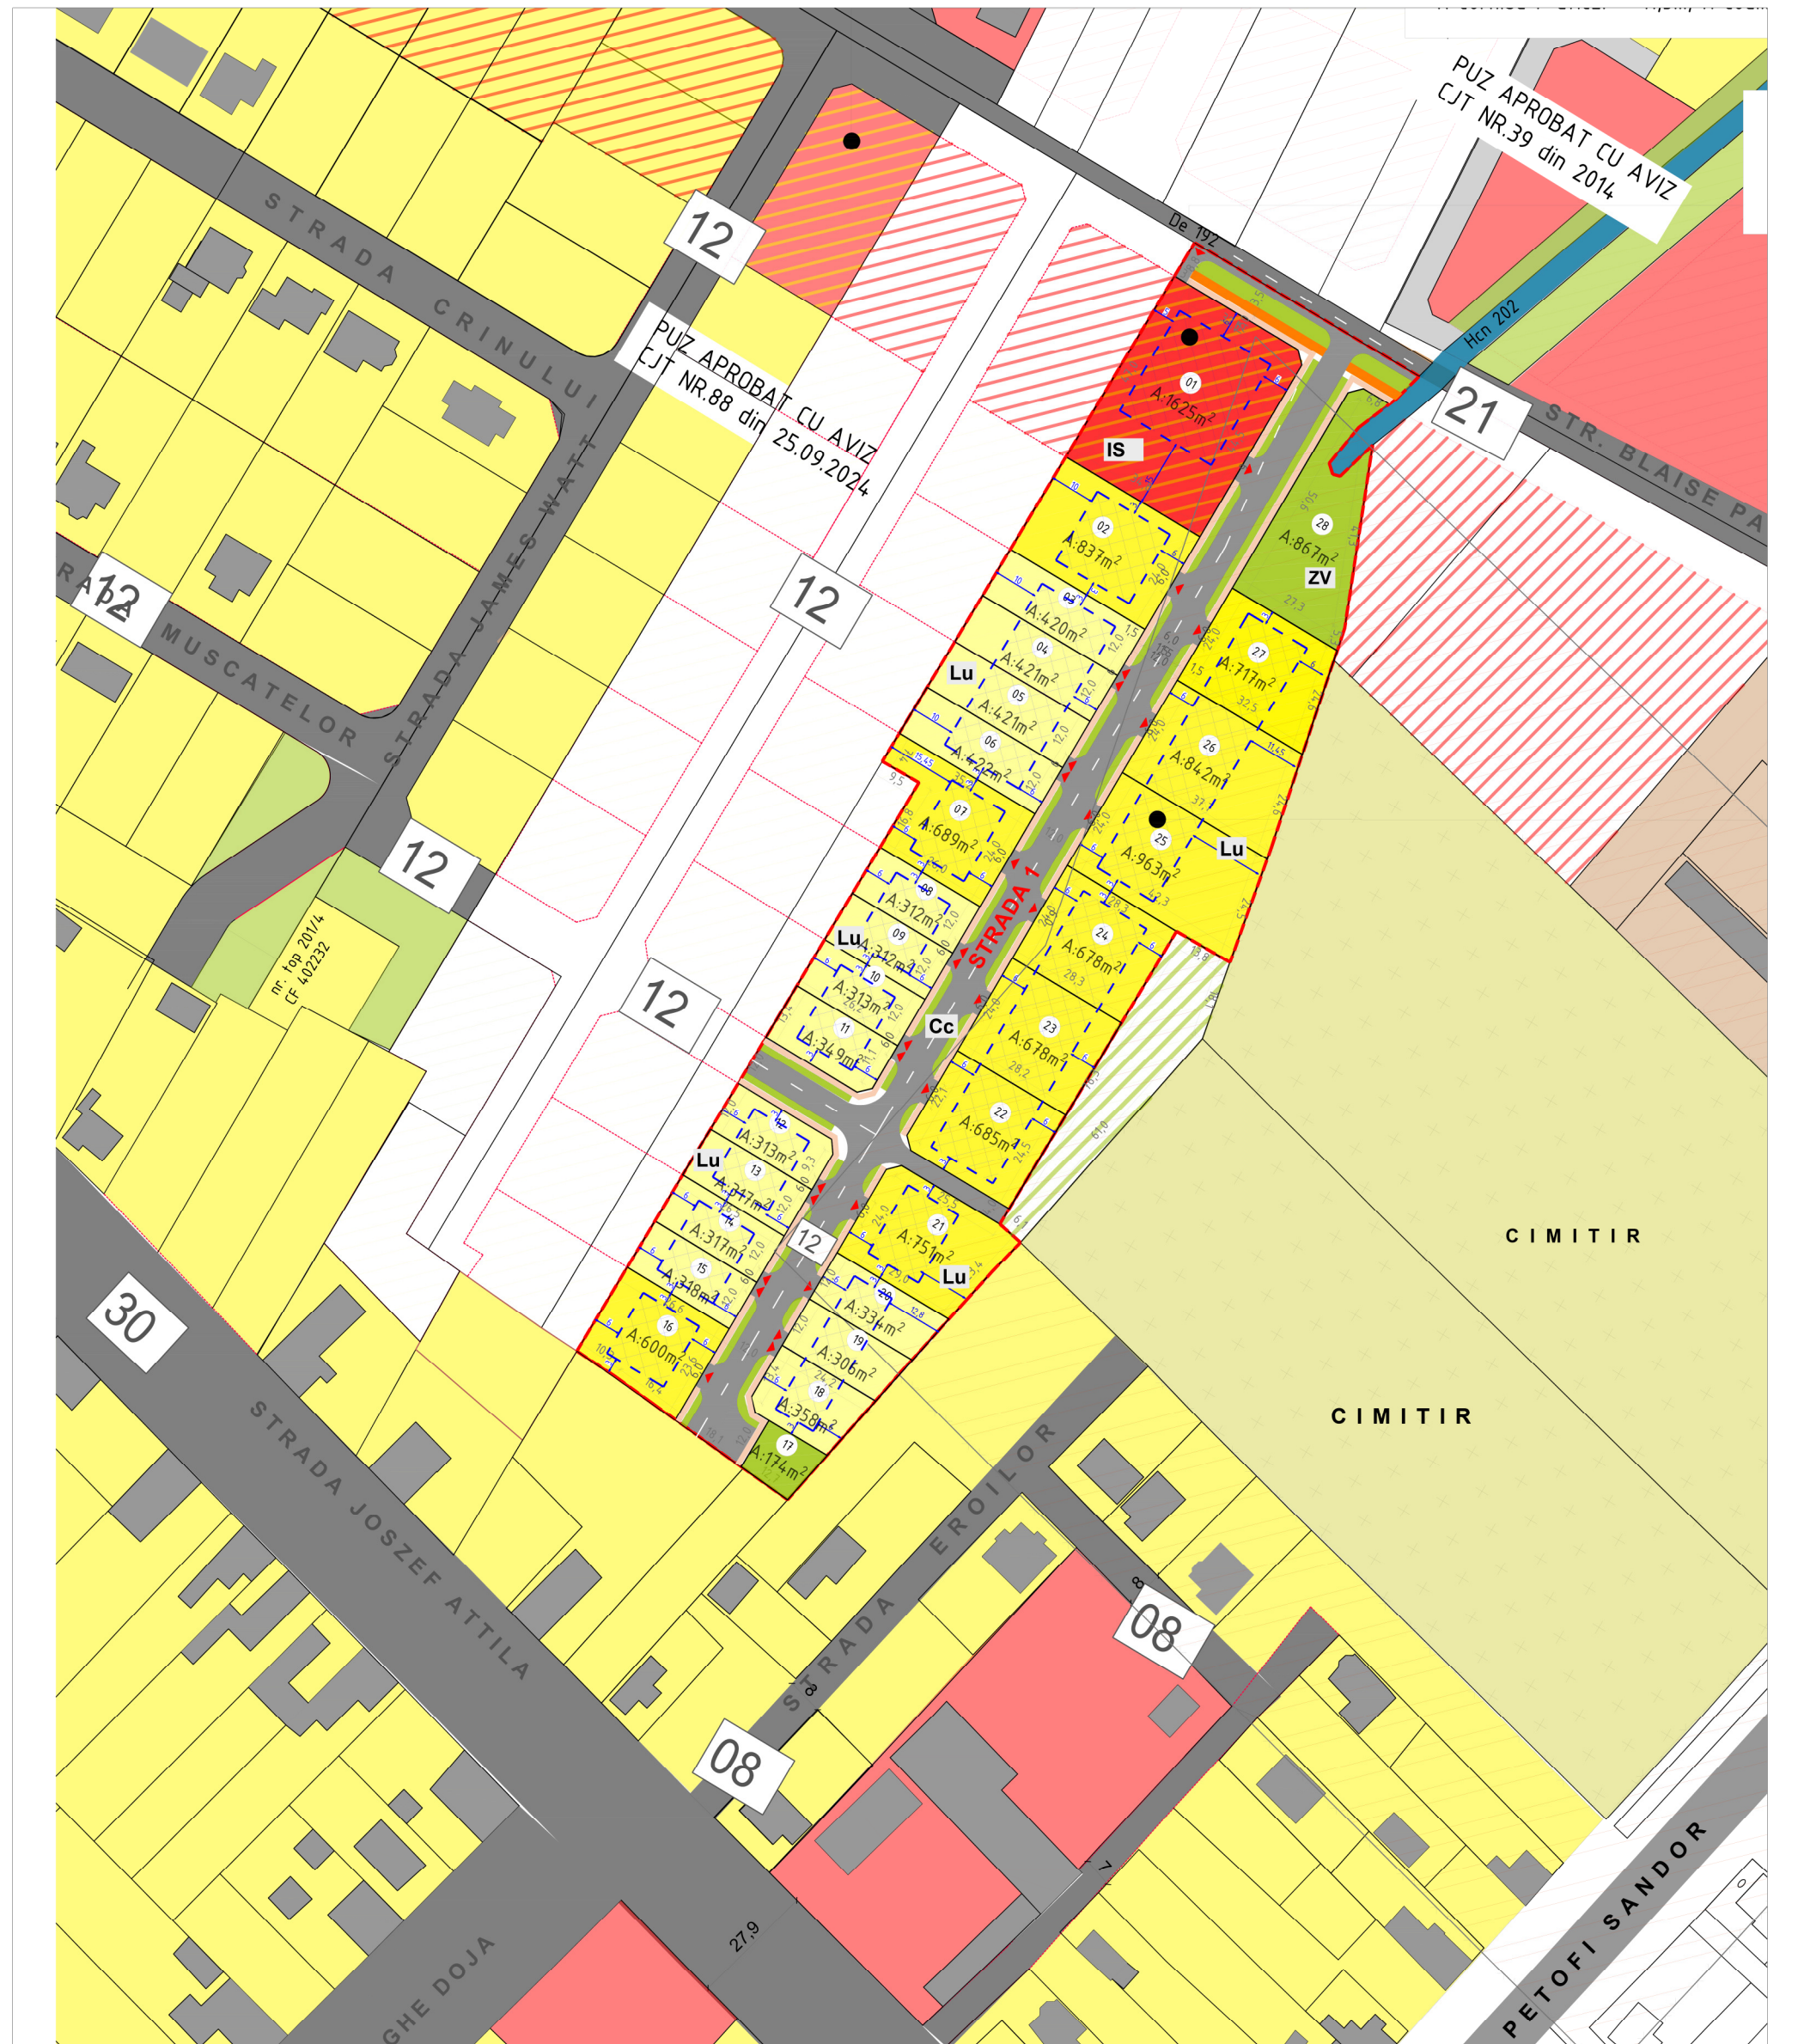

Denumire:

ELABORARE PUZ “DEZVOLTARE ZONA REZIDENTIALA CU FUNCTIUNI COMPLEMENTARE”

Amplasament: comuna/sat DUMBRAVITA, intravilan, CF nr. 414532 (NR. CAD. 414532)

Argumentare: STUDIU DE OPORTUNITATE PENTRU DEZVOLTARE ZONA DE LOCUINTE ȘI FUNCȚIUNI COMPLEMENTARE

Initiatori: **SOOS-TÖRÖK GHEORGHE**
HORVATH ILDIKO
CSIKOTA IOSIF

Elaborator: **S.C. FISHER ARCHITECT DESIGN S.R.L.**

PUBLICUL ESTE INVITAT SA TRANSMITA OBSERVATII SI PROPUNERI
privind intentia de elaborare a Planului Urbanistic Zonal
in perioada 27.06.2025-11.07.2025
intre orele 8.30-12.30 (luni, marti, miercuri, vineri) si
8.30-12.30 si 15.00-17.00 (joi)

Persoana responsabila cu informarea si consultarea publicului: inspectorul de zonă din cadrul Serviciului de Urbanism, adresa str. Petofi Sandor nr. 31, telefon nr. 0256 214272, mail: contact@primaria-dumbravita.ro

Observatiile sunt necesare in vederea eliberarii avizului de oportunitate.

Raspunsul la observatiile transmise va fi in scris, la cerere, si poate fi consultat la sediul Primariei Comunei Dumbravita.

Etapale preconizate pentru consultarea publicului pana la aprobarea planului:
etapale preconizate pentru consultarea publicului până la aprobarea planului

- a) etapa pregătitoare – anunțarea intenției de elaborare;
- b) etapa de documentare și elaborare a studiilor de fundamentare;
- c) etapa elaborării propunerilor ce vor fi supuse procesului de avizare;
- d) elaborarea propunerii finale, care include toate observațiile avizatorilor și care se supune procedurii de transparentă decizională.