

INTENȚIE DE ELABORARE
PLAN URBANISTIC DE DETALIU (PUD):

Argumentare:


PLAN URBANISTIC DE DETALIU

Elaborare PUD: CONSTRUIRE CLĂDIRE MIXTĂ CU S.A.D.-URI LA PARTER, UNITĂȚI DE CAZARE (SEMI)HOTELIERE LA ETAJELE 1,2 ȘI PARȚIAL LA ETAJ RETRAS, RESTAURANT LA ETAJ RETRAS, ÎN REGIM DE ÎNĂLȚIME MAXIM P+2E+Er, AMENAJARE PARCARI, AMPLASARE STAȚIE ÎNCĂRCARE ELECTRICĂ ȘI ELEMENTE DE SIGNALISTICĂ

Amplasament: Județul Timis, comuna Dumbrăvița, str. Petofi Sandor, nr. FN, sau identificat prin CF 412056, nr. cadastral 412056, în suprafață de 3330 mp.

Inițiator: **VONICA EMANUEL**

Elaborator: SC ATG STUDIO SRL

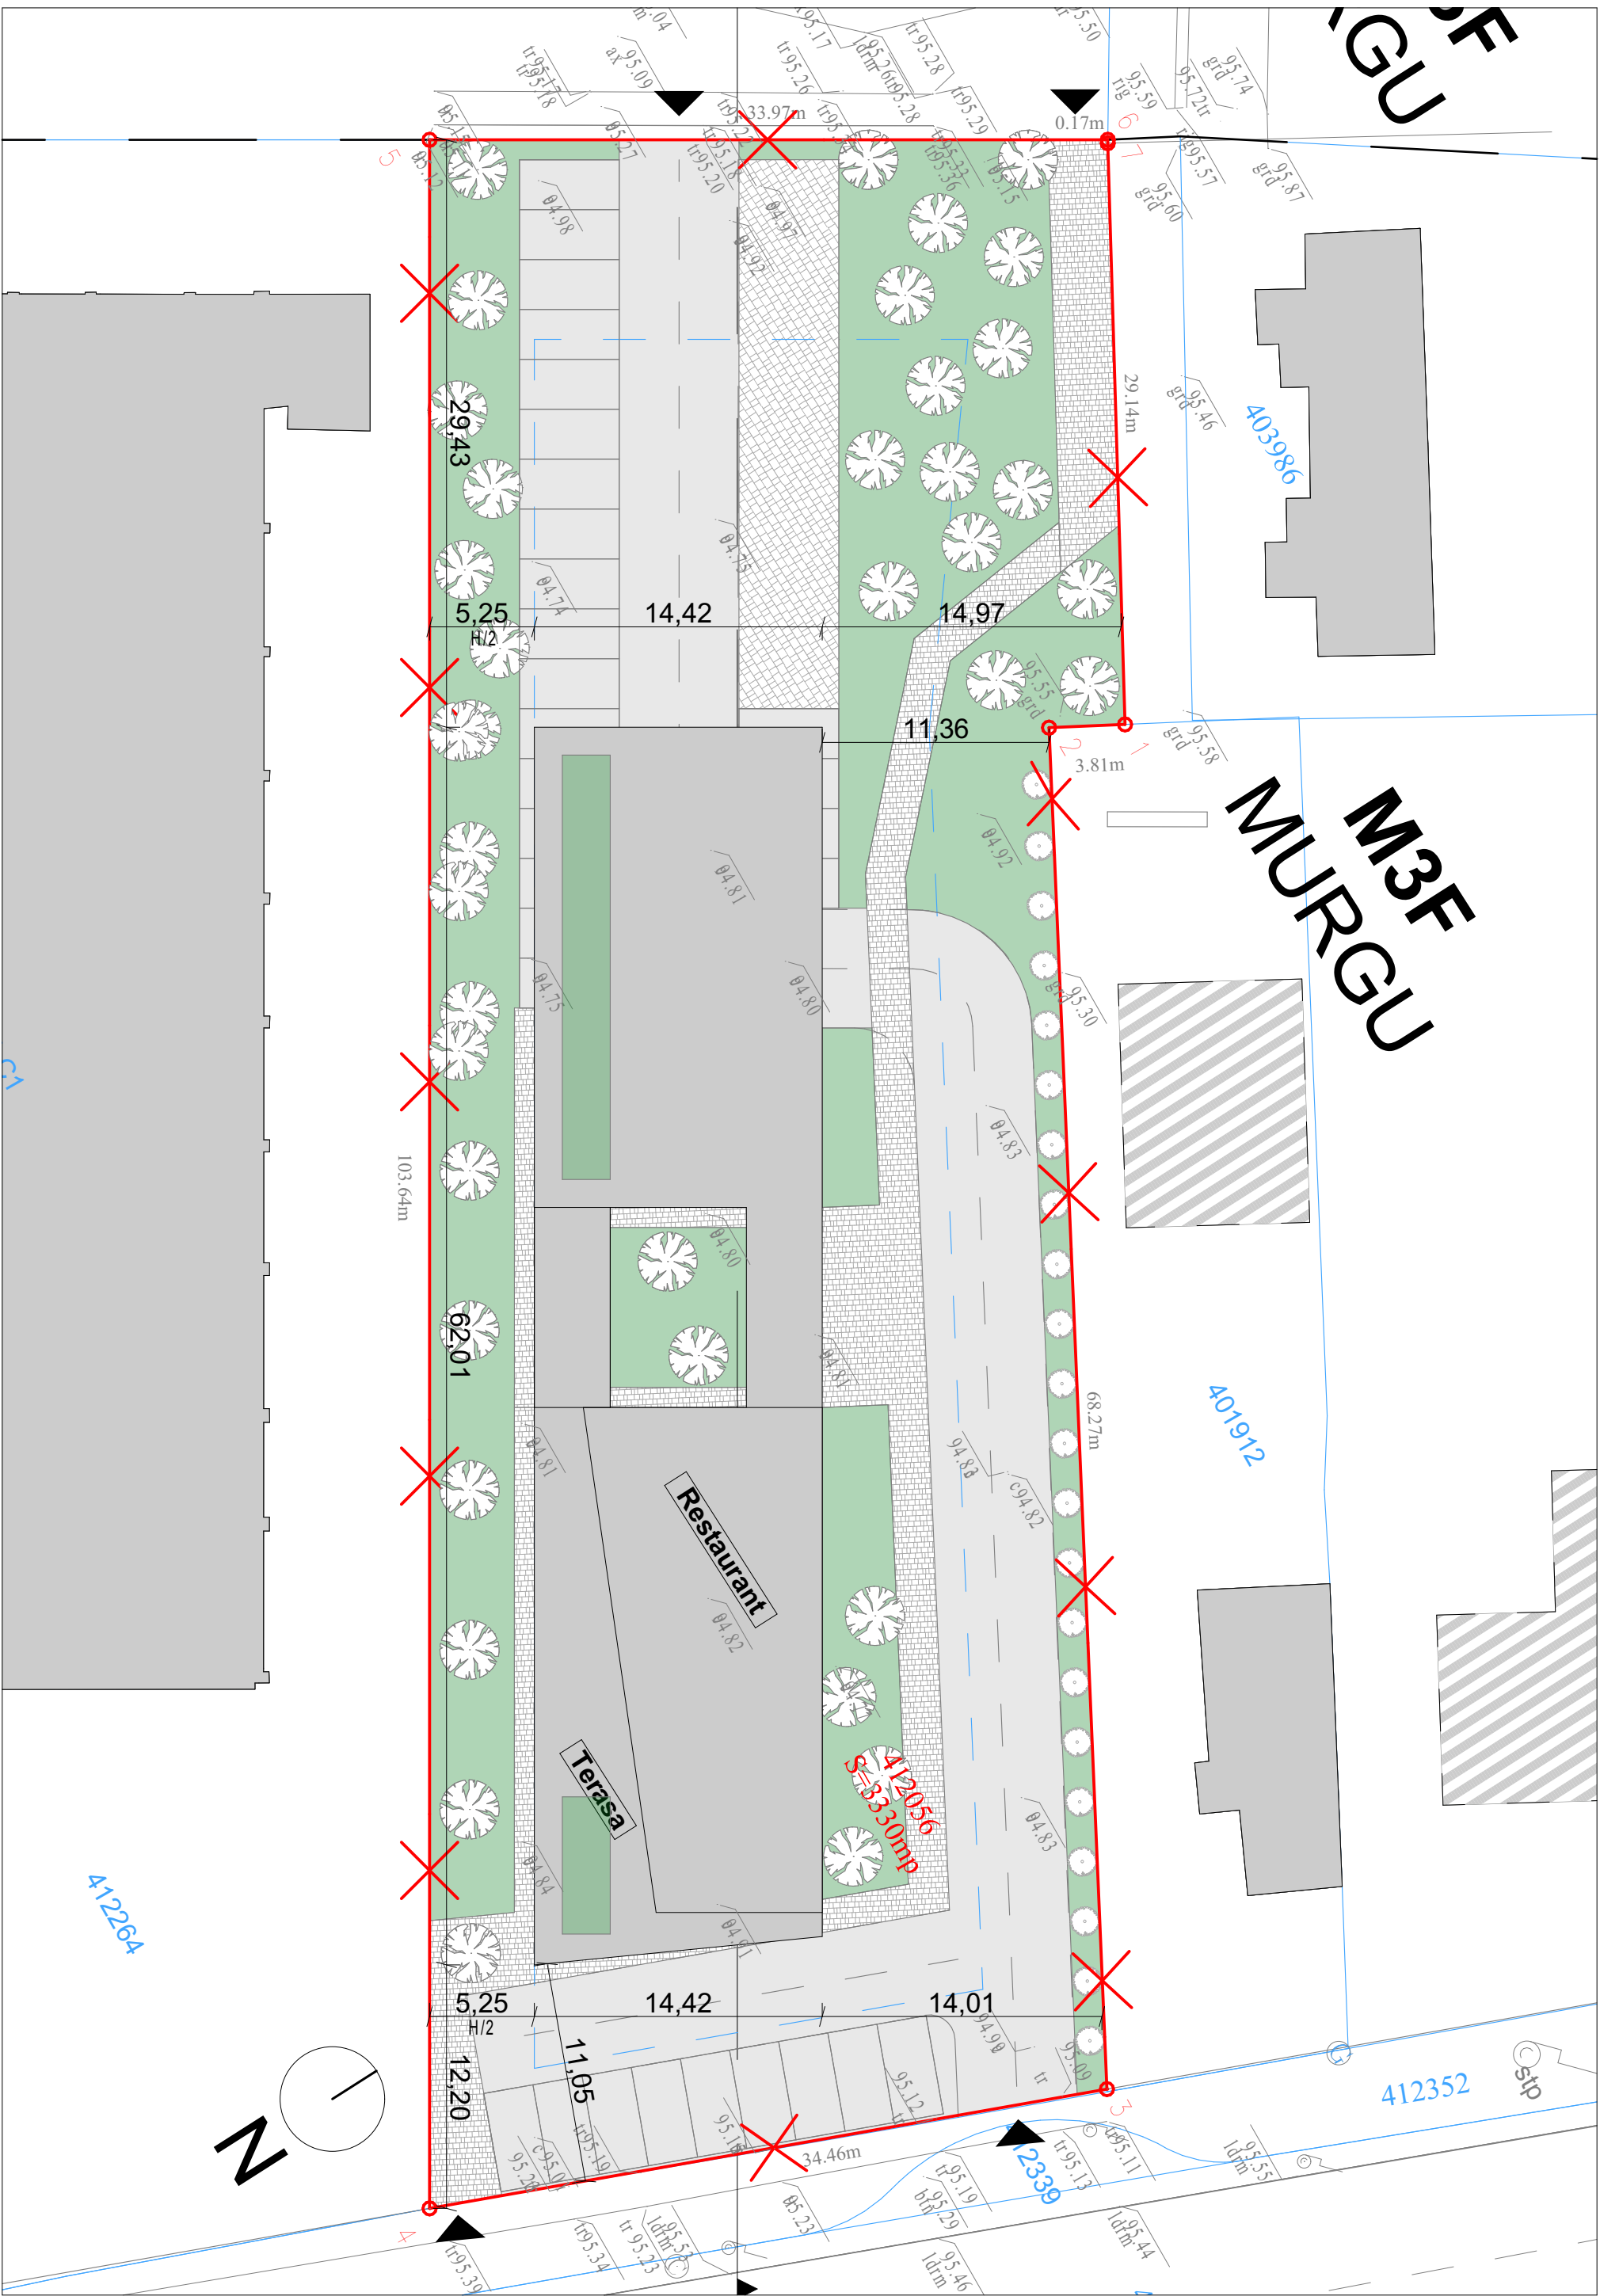

PUBLICUL ESTE INVITAT SĂ TRANSMITĂ OBSERVAȚII ȘI PROPUNERI
privind intenția de elaborare a planului urbanistic ..04../..06../2025/ - ..19../..06../2025/

Persoana responsabilă cu informarea și consultarea publicului: ..Compartimentul de Urbanism.....
....., Primăria Comunei Dumbravita cu sediul în Dumbrăvița, Str. Prtofi Sandor, Nr. 31, jud. Timis telefon 0371 107 409, e-mail: **contact@primaria-dumbravita.ro**.

Observațiile sunt necesare în vederea stabilirii cerințelor de elaborare.....
Observațiile pot fi transmise pe adresa de mail **contact@primaria-dumbravita.ro** sau pot fi înregistrare la Serviciul Relaționare Directă cu Cetățenii din cadrul Primriei Comunei Dumbrăvița până la data de ..04.06.2025-19.06.2025

Răspunsul la observațiile transmise va fi ..pus la dispoziția publicului prin raportul de informare și consultare a.....
..... publicului, afișat pe site-ul Primăriei în perioada ..19.06.2025-09.07.2025

- Etapele preconizate pentru consultatea publicului pana la aprobarea planului:
- Etapa pregătitoare PUD.....
 - Etapa aprobării PUD.....
 -
 -
 -