


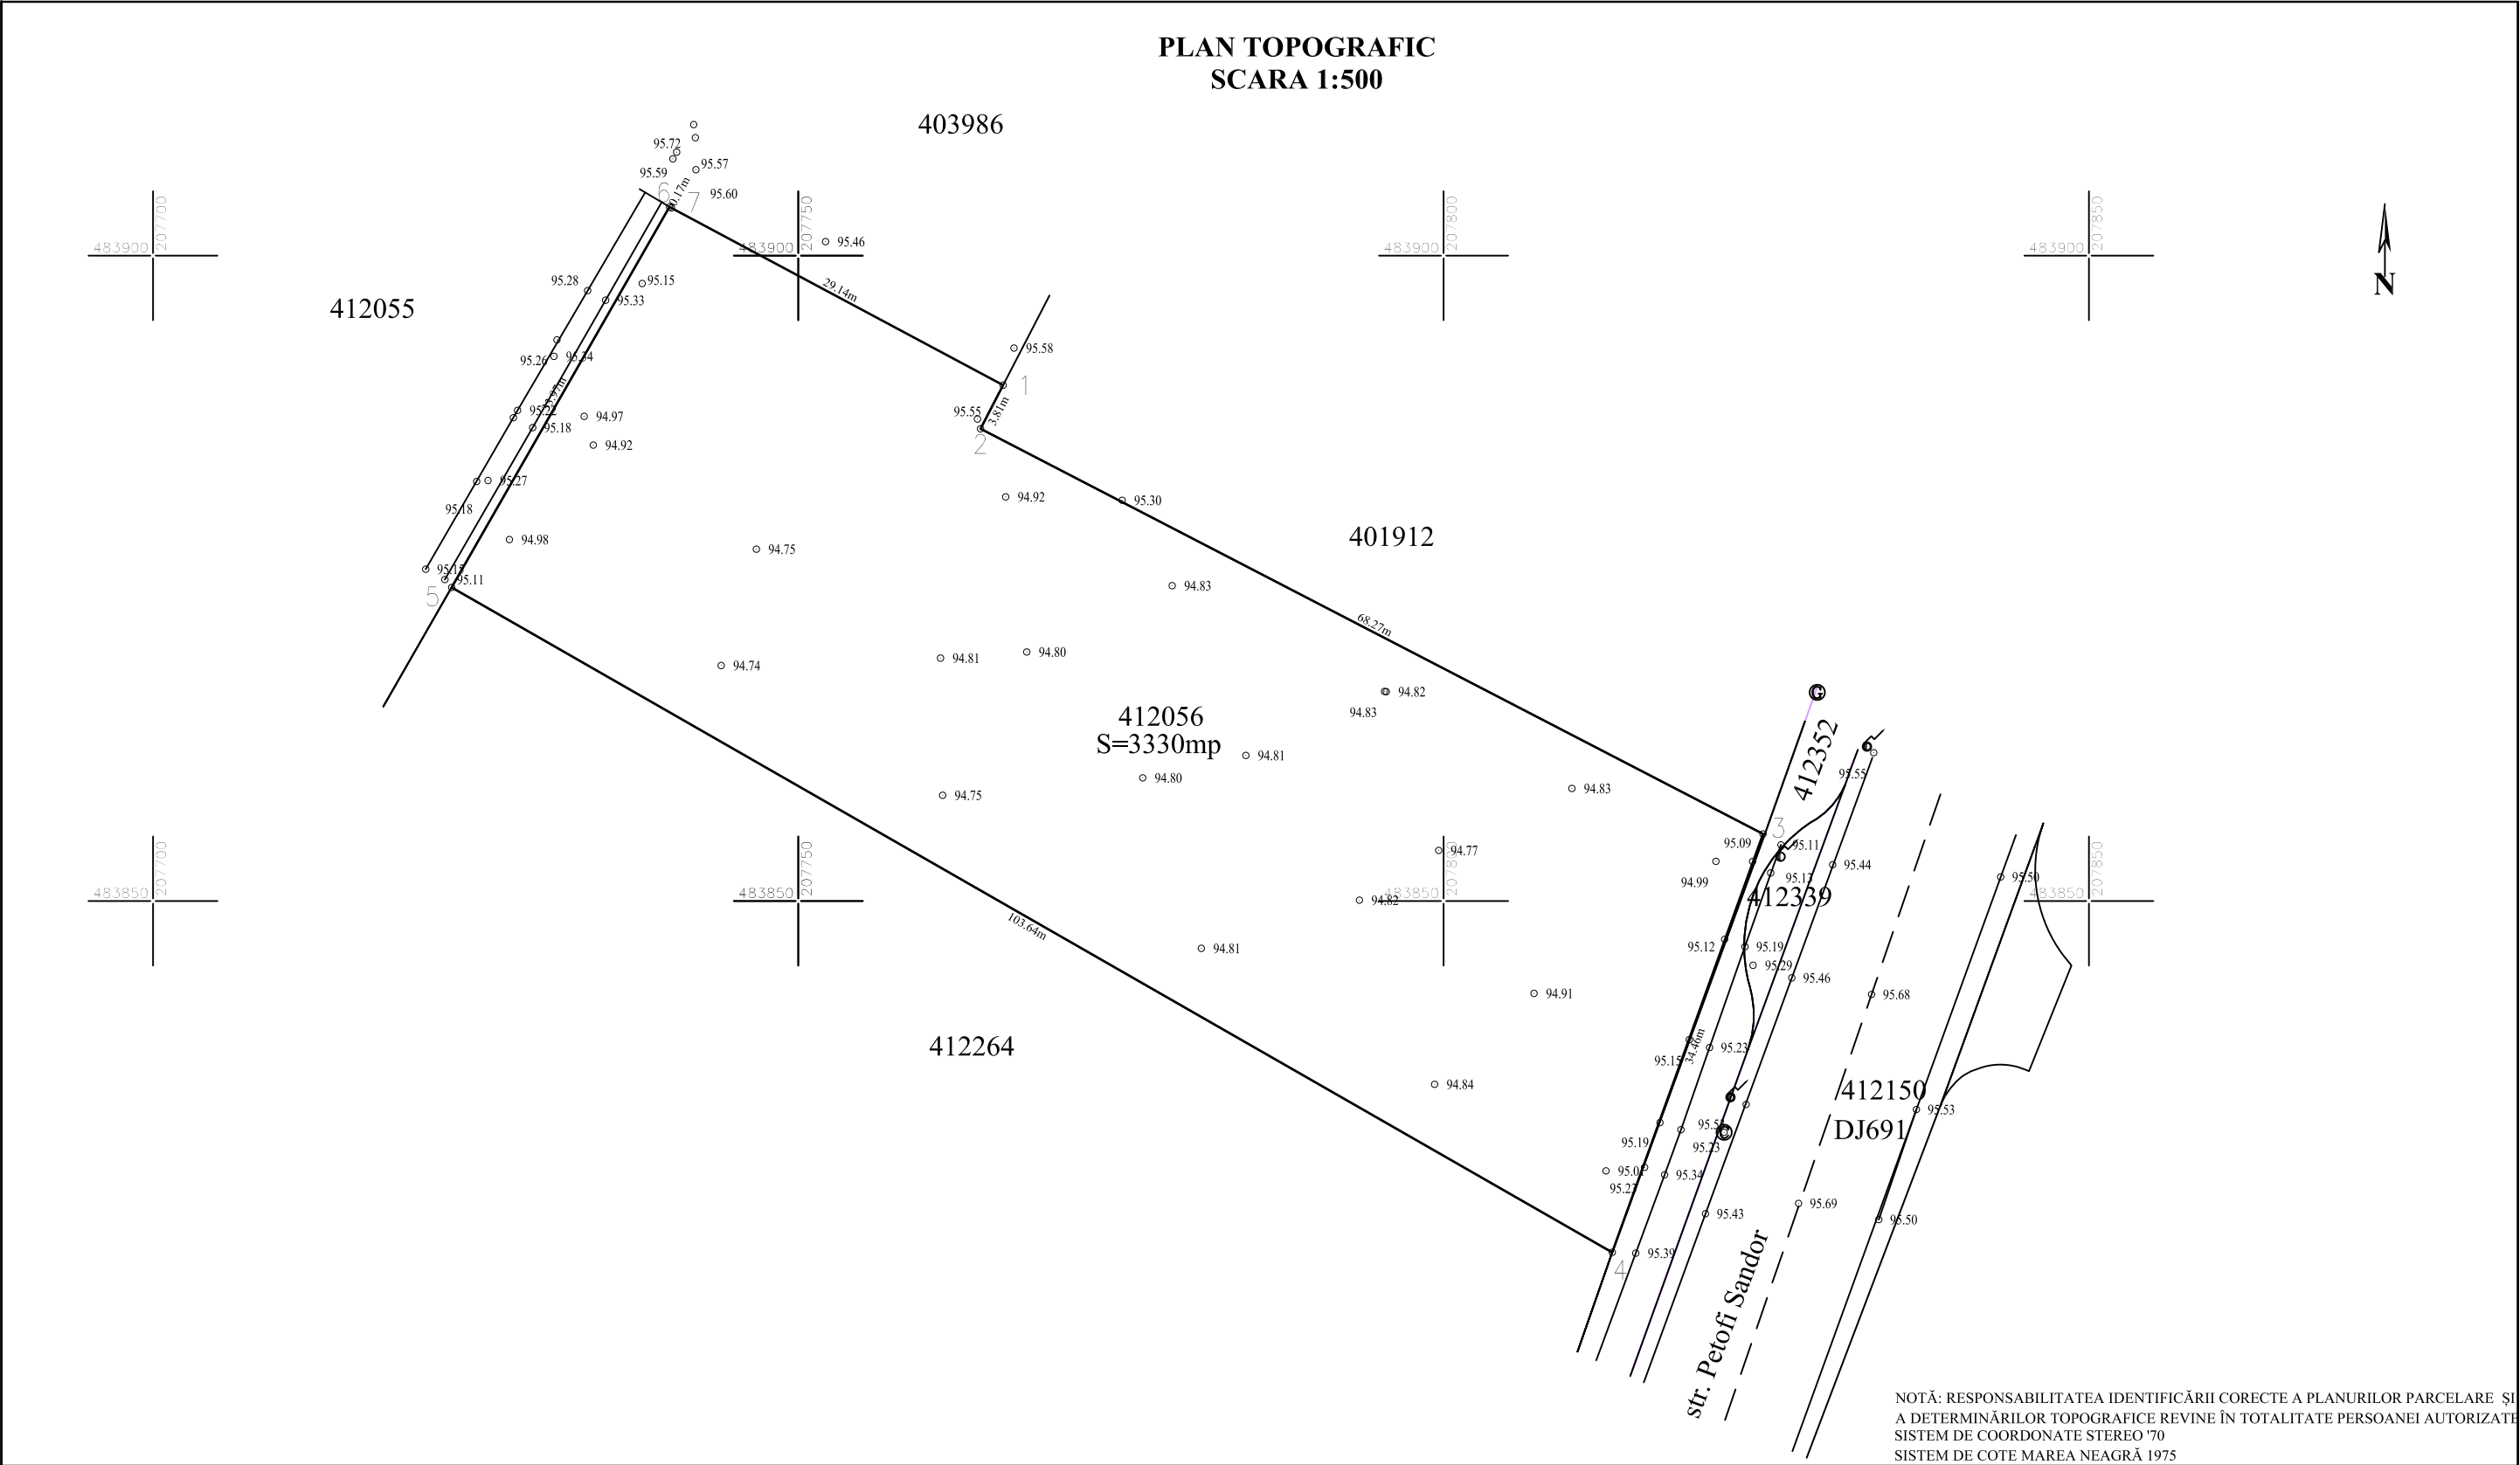

TABEL EXPLICATIV								Executant: ing. MIRCEA-GABRIEL CIOBANU, RO-TM-F nr. 0289/2019, categoria B SC GM-CAD SRL, RO-B-J nr. 3044/2024			RECEPȚIE PLAN TOPOGRAFIC	
RECEPȚIE PLAN TOPOGRAFIC NECESAR ÎN SCOPUL: ”CONSTRUIRE CLADIRE MIXTA CU S.A.D.-URI LA PARTER, UNITATI DE CAZARE (SEMI)HOTELIERE LA ETAJELE 1,2 SI PARTIAL LA ETAJ RETRAS, RESTAURANT L AETAJ RETRAS, IN REGIM DE INALTIME MAXIM P+2E+Er, AMENAJARE PARCARI, AMPLASARE STATIE INCARCARE ELECTRICA SI ELEMENTE DE SIGNALISTICA” PENTRU PARCELA CU NR. CAD.412056 ÎNSCRISĂ ÎN CARTEA FUNCIOARĂ NR. 412056 DUMBRAVITA.												
SITUAȚIA CONFORM EXTRASULUI DE CARTE FUNCIOARĂ								SEF PROIECT	ing. Mircea-Gabriel CIOBANU	SCARA 1:500 PLAN TOPOGRAFIC		
NR. CRT.	NR. CF	NR. CAD./NR.TOP.	CATEGORIE FOLOSINȚĂ	DESCRIEREA IMOBILULUI	SUPRAFAȚA (mp)	PROPRIETAR	SARCINI	INTOCMIT	ing. Mircea-Gabriel CIOBANU			
1	412056 DUMBRAVITA	412056	ARABIL	TEREN INTRAVILAN, SITUAT ÎN LOC.DUMBRAVITA, JUD. TIMIȘ	3330	VONICA EMANUEL	-	DESENAT	ing. Mircea-Gabriel CIOBANU			
								VERIFICAT	ing. Mircea-Gabriel CIOBANU			
										APRIIE 2025		