


PRIMARIA COMUNEI DUMBRĂVIȚA

Data anunțului: 03.07.2025

INTENTIE DE ELABORARE PRELIMINARA PLAN URBANISTIC ZONAL

PUZ ”ZONA DE LOCUINTE UNIFAMILIALE”

Amplasament:
strada Serelor,
comuna Dumbrăvița, jud. Timiș
CF 407276
Inițiatori:
LUCA PETRU ADRIAN
LUCA ANA
Elaborator documentație:
SC RIF STYLE PROJECT SRL

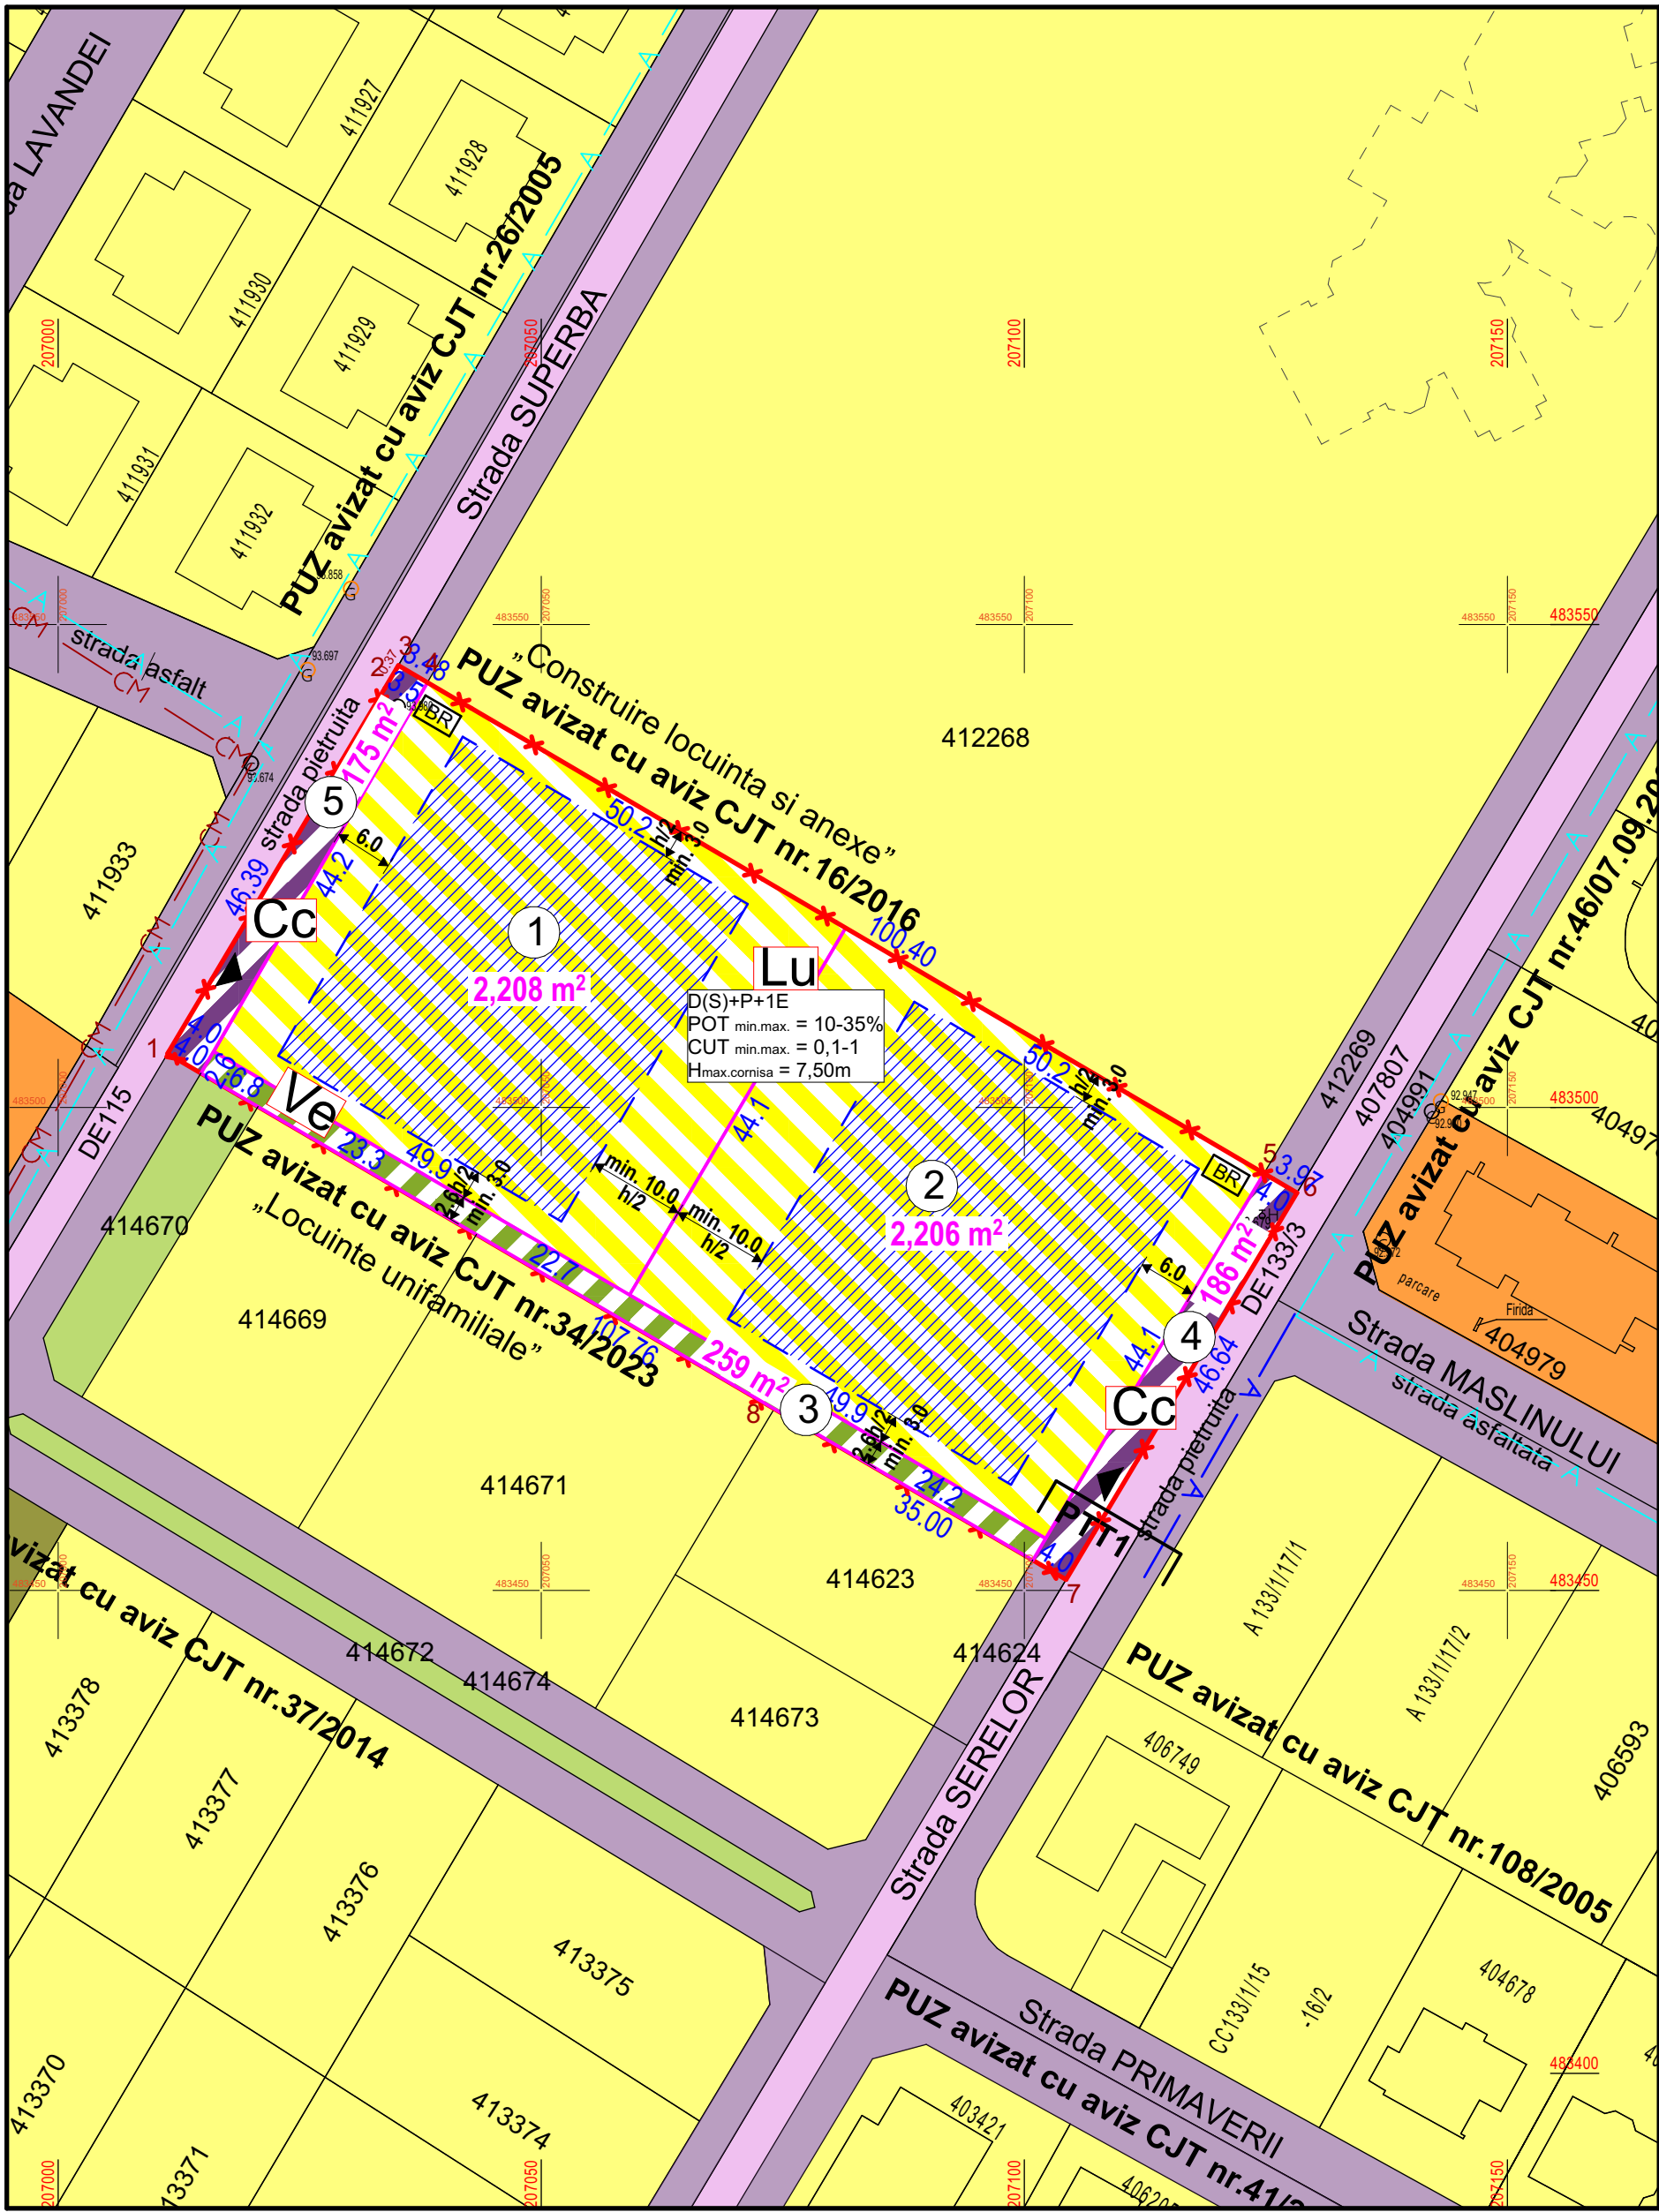

PUBLICUL ESTE INVITAT SĂ TRANSMITĂ OBSERVAȚII ȘI PROPUNERI privind intenția de elaborare a planului urbanistic zonal PUZ în perioada 03.07.2025-18.07.2025

Persoana responsabilă cu informarea și consultarea publicului: arh. Raul Feier (proiectant) si arh. Roxana Cirjan (arh. sef Primaria Comunei Dumbravita) adresa: Str. Petofi Sandor nr.31, Dumbravita 307160, jud. Timis telefon: 0040 256 214 272 e-mail: contact@primaria-dumbravita.ro, office@procad.ro Observațiile sunt necesare în vederea avizarii planului urbanistic zonal

RĂSPUNSUL LA OBSERVAȚIILE TRANSMISE VA FI: transmis persoanelor care formulează observații

- Etapele preconizate pentru consultarea publicului până la aprobarea planului:
- Implicarea publicului in etapa elaborarii propunerilor zile anunt, zile observatii
 - Implicarea publicului in etapa aprobarii PUZ cf prevederilor Legii 52/2003 și cf Legii 544/2001
 - Implicarea publicului in monitorizarea implementarii PUZ cf. Legii 544/2001