
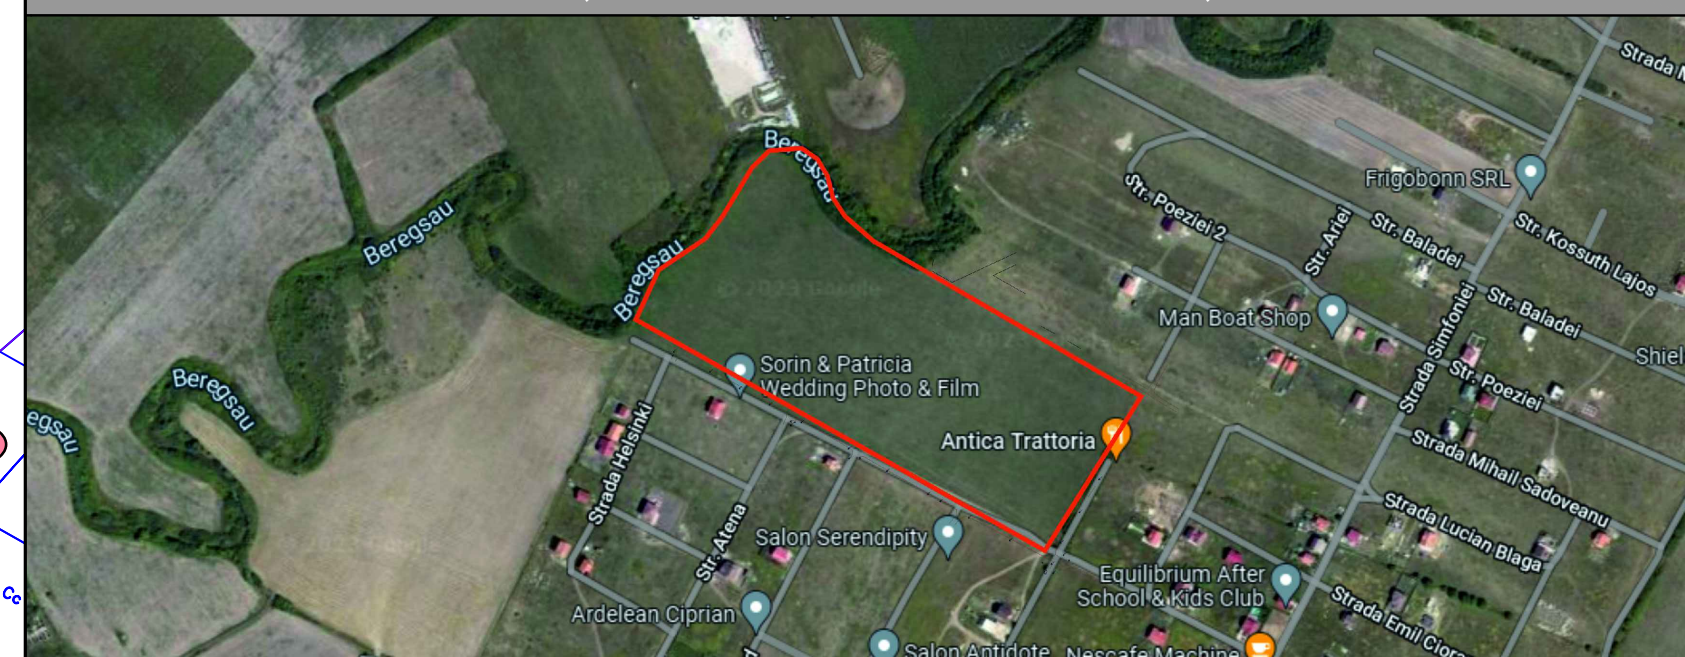


PLAN URBANISTIC ZONAL

DEZVOLTARE ZONA REZIDENTIALA,
LOCUINTE CU MAXIM 2
APT., DOTARI SI SERVICII

Timis, Comuna Dumbravita , CF nr. 403323

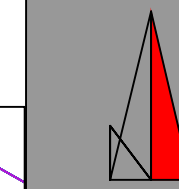

1	X=206153.0469	Y=485571.1644
2	X=206255.5748	Y=485735.1777
3	X=205970.8454	Y=485900.1480
4	X=205940.5573	Y=485926.4866
5	X=205927.6097	Y=485945.9258
6	X=205921.5792	Y=485969.8250
7	X=205910.9496	Y=485987.6223
8	X=205893.8966	Y=485999.1356
9	X=205859.3517	Y=485996.2582
10	X=205841.2130	Y=485978.3295
11	X=205810.6581	Y=485927.5750
12	X=205791.8248	Y=485903.0539
13	X=205741.9649	Y=485869.5450
14	X=205717.6525	Y=485816.8600

LEGENDA

- Limita teren ce se va reglementa
- Limite parcele ANCP
- Construcții existente în vecinătate

ZONIFICARE FUNCTIONALA EXISTENT

- Zona canale/parau Hpr 15 (Parau Beregsau)
- Zona circulații publice existente
- Zona echipamente edilitare

RETELE EDILITARE EXISTENTE

- LEAjt (în exploatare)
- LES MT (în exploatare)

RETELE EDILITARE PROPUNERE

Legenda

- Retea apa
- Retea canal menajer
- Retea gaze naturale
- Retea curent electric
- Retea canal pluvial
- Retea apa rece-existenta
- Retea canal menajer-existent
- Rigola colectoare apa pluviala
- Hidrant de incendiu
- Camin cu capac de vane
- Retea canal menajer-propus
- Retea apa rece-propusa
- Retea gaze naturale-propusa
- Retea curent electric-propusa
- Bazin retentie ape pluviale
- Camin cu capac de vizitare
- Separator de hidrocarburi
- Gura de varsare

VERIFICATOR	NUME	SEMNATURA	CERINTA	REFERAT / EXPERTIZA NR. / DATA
VERIFICATOR	SC RAULY NISTOR			PROIECTANT GENERAL: urb. Fanta Carmen
SEF PROIECT	ing. col. Nicolae Nistor			Beneficiar: SC GEMUSELAND ROMANIA SRL
PROIECTANT	ing. Lucian Cioc			Titlu proiect: PUZ - DEZVOLTARE ZONA REZIDENTIALA, LOCUINTE CU MAXIM 2 APARTAMENTE, DOTARI SI SERVICII
DESENAT	arh. ing. Raul Nistor			Amplasament: Titlu planșă: PLAN DE SITUATIE-PROPUNERE
				03.2025
				INFRASTRUCTURA TEHNICO-EDILITARA
				Planșă nr. U06