



PLAN DE SITUATIE
Sc. 1:500

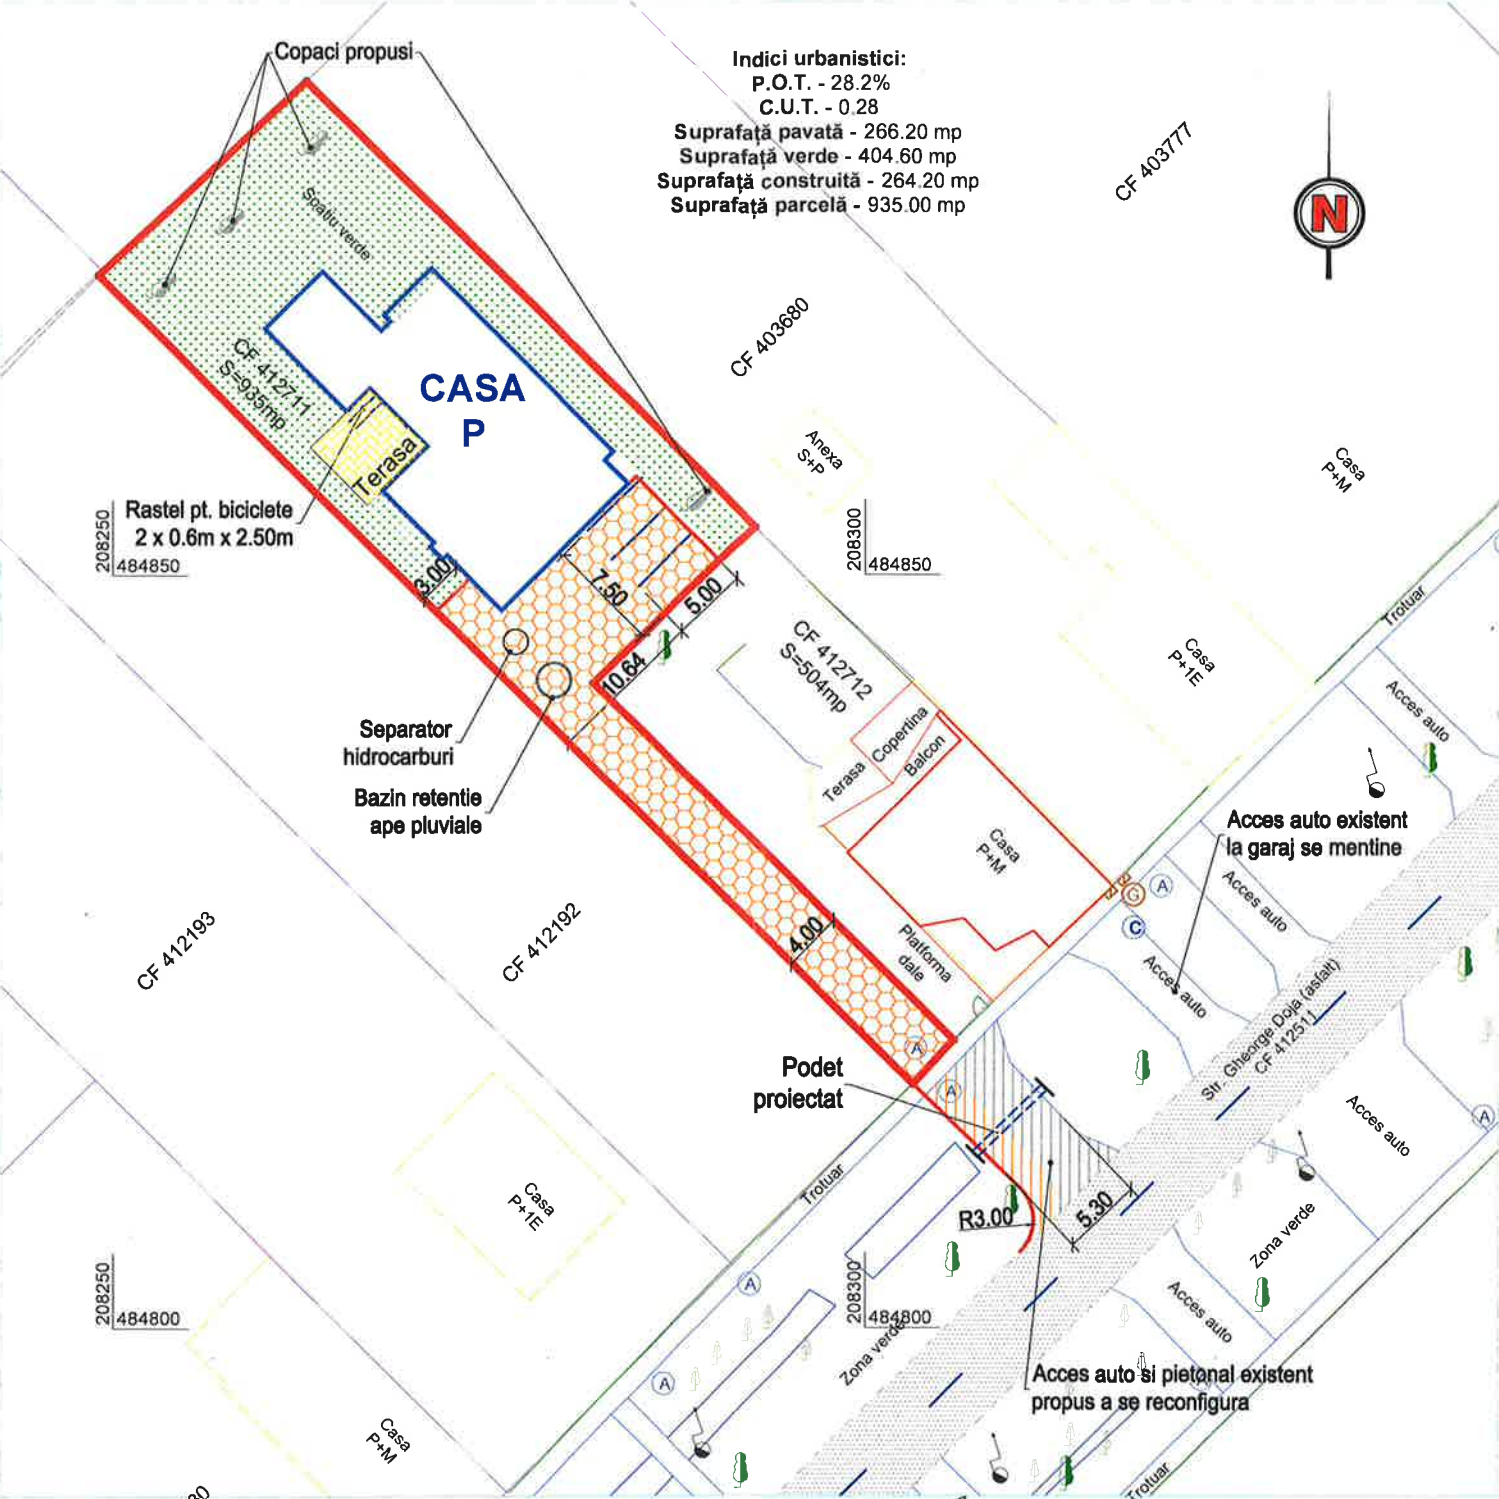


DETALIU STRUCTURA RUTIERA
Sc. 1:20


LARGIRE CAROSABIL ACCES RUTIER

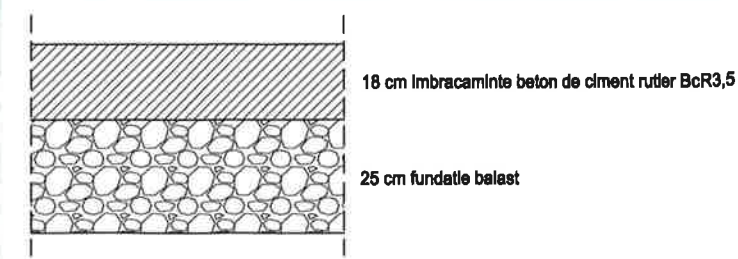

CAROSABIL DRUM DE ACCES SI
PLATFORMA PARCARE IN INCINTA

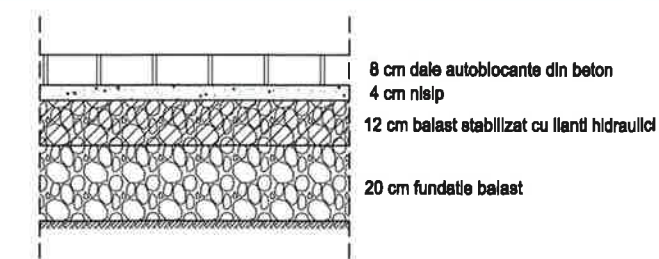

PLAN DE INCADRARE IN ZONA

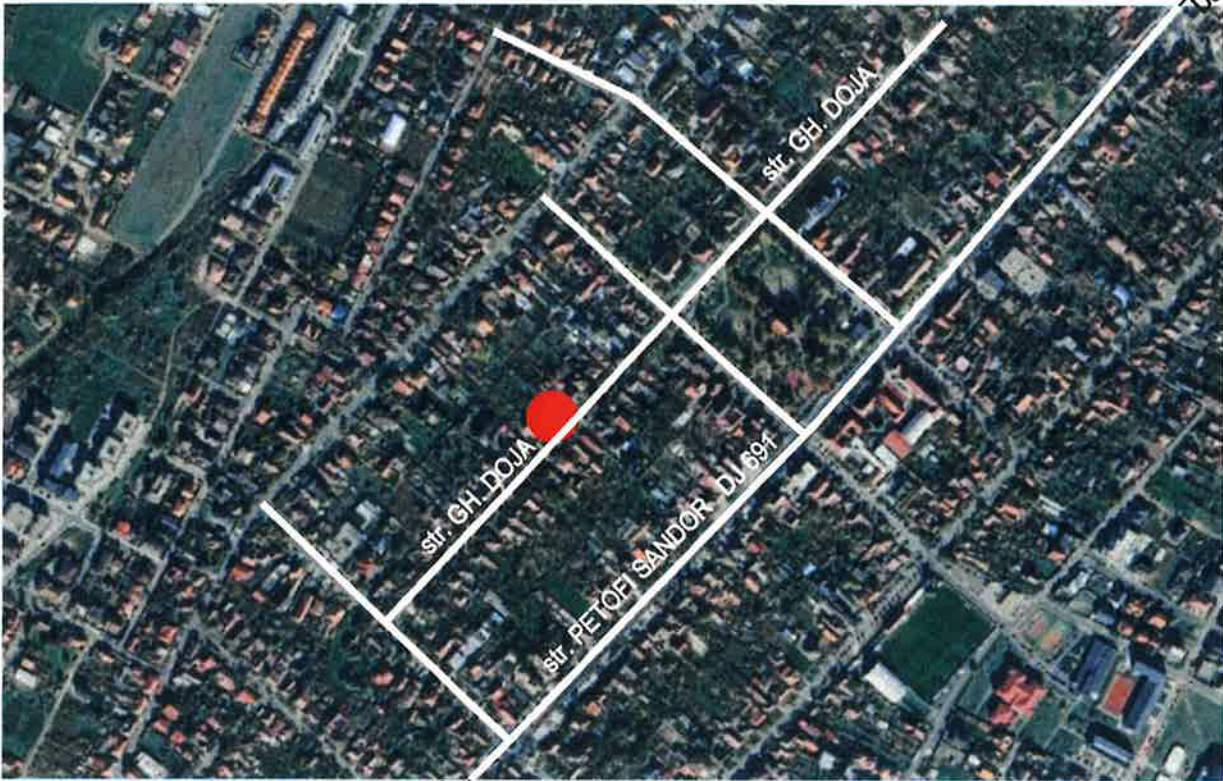

LEGENDA

- limita de proprietate
- casa P propusa
- ▨ carosabil existent str.Gheorghe Doja (imbracaminte asfaltica)
- ▨ carosabil acces rutier existent (imbracaminte din beton de ciment)
- ▨ largire carosabil acces rutier (imbracaminte din beton de ciment)
- ▨ carosabil amenajare drum de acces si platforma parcare in incinta pavaj din dale autoblocante din beton
- ▨ terasa si platforma parcare biciclete
- ▨ zona verde

VERIFICATOR/EXPERT:		NUME:		SEMNATURA:		CERINTA:		REFERAT / EXPERTIZA NR. / DATA	
sc PATH'S ROUT SRL		Tel/fax: 0256-216933, 291052		300430 TIMISOARA, Str. E. Zola 9		E-mail: secretariat@pathsroute.ro		ORC J 35/230/1995, CUI: RO7267049	
Capital social: 640.000 lei		Proiect:		ELABORARE PUD SI OBTINERE AUTORIZATIE DE		CONSTRUIRE PENTRU LOCUINTA UNIFAMILIALA		IN REGIM PARTER, ACCES AUTO SI IMPREJMUIRE.	
Loc constr:		com.DUMBRAVITA, Str. GHEORGHE DOJA, Nr.54		Beneficiar:		PAUNCHICI CLAUDIA si IULIAN ZORAN		Faza: Doc.Av.	
Obiect:		LUCRARI RUTIERE		Plansa:		PLAN DE SITUATIE		Nr.plan	
SEF PROIECT		ing. PERCEC DAN		SCARA		1:500		Data:	
PROIECTANT		ing. PERCEC DAN		VERIFICAT		ing. TAMAS SERGIU		MAR.2025	
Nr.proiect:		8/2025		Data:		MAR.2025		01D	