

INTENȚIE DE ELABORARE
PLAN URBANISTIC DE DETALIU (PUD):

Argumentare:


PLAN URBANISTIC DE DETALIU

Elaborare PUD: CONSTRUIRE CLĂDIRE MIXTĂ CU S.A.D.-URI LA PARTER, UNITĂȚI DE CAZARE (SEMI)HOTELIERE LA ETAJELE 1,2 ȘI PARȚIAL LA ETAJ RETRAS, RESTAURANT LA ETAJ RETRAS, ÎN REGIM DE ÎNĂLȚIME MAXIM P+2E+Er, AMENAJARE PARCARI, AMPLASARE STAȚIE ÎNCĂRCARE ELECTRICĂ ȘI ELEMENTE DE SIGNALISTICĂ

Amplasament: Județul Timis, comuna Dumbrăvița, str. Petofi Sandor, nr. FN, sau identificat prin CF 412056, nr. cadastral 412056, în suprafață de 3330 mp.

Inițiator: **VONICA EMANUEL**

Elaborator: SC ATG STUDIO SRL

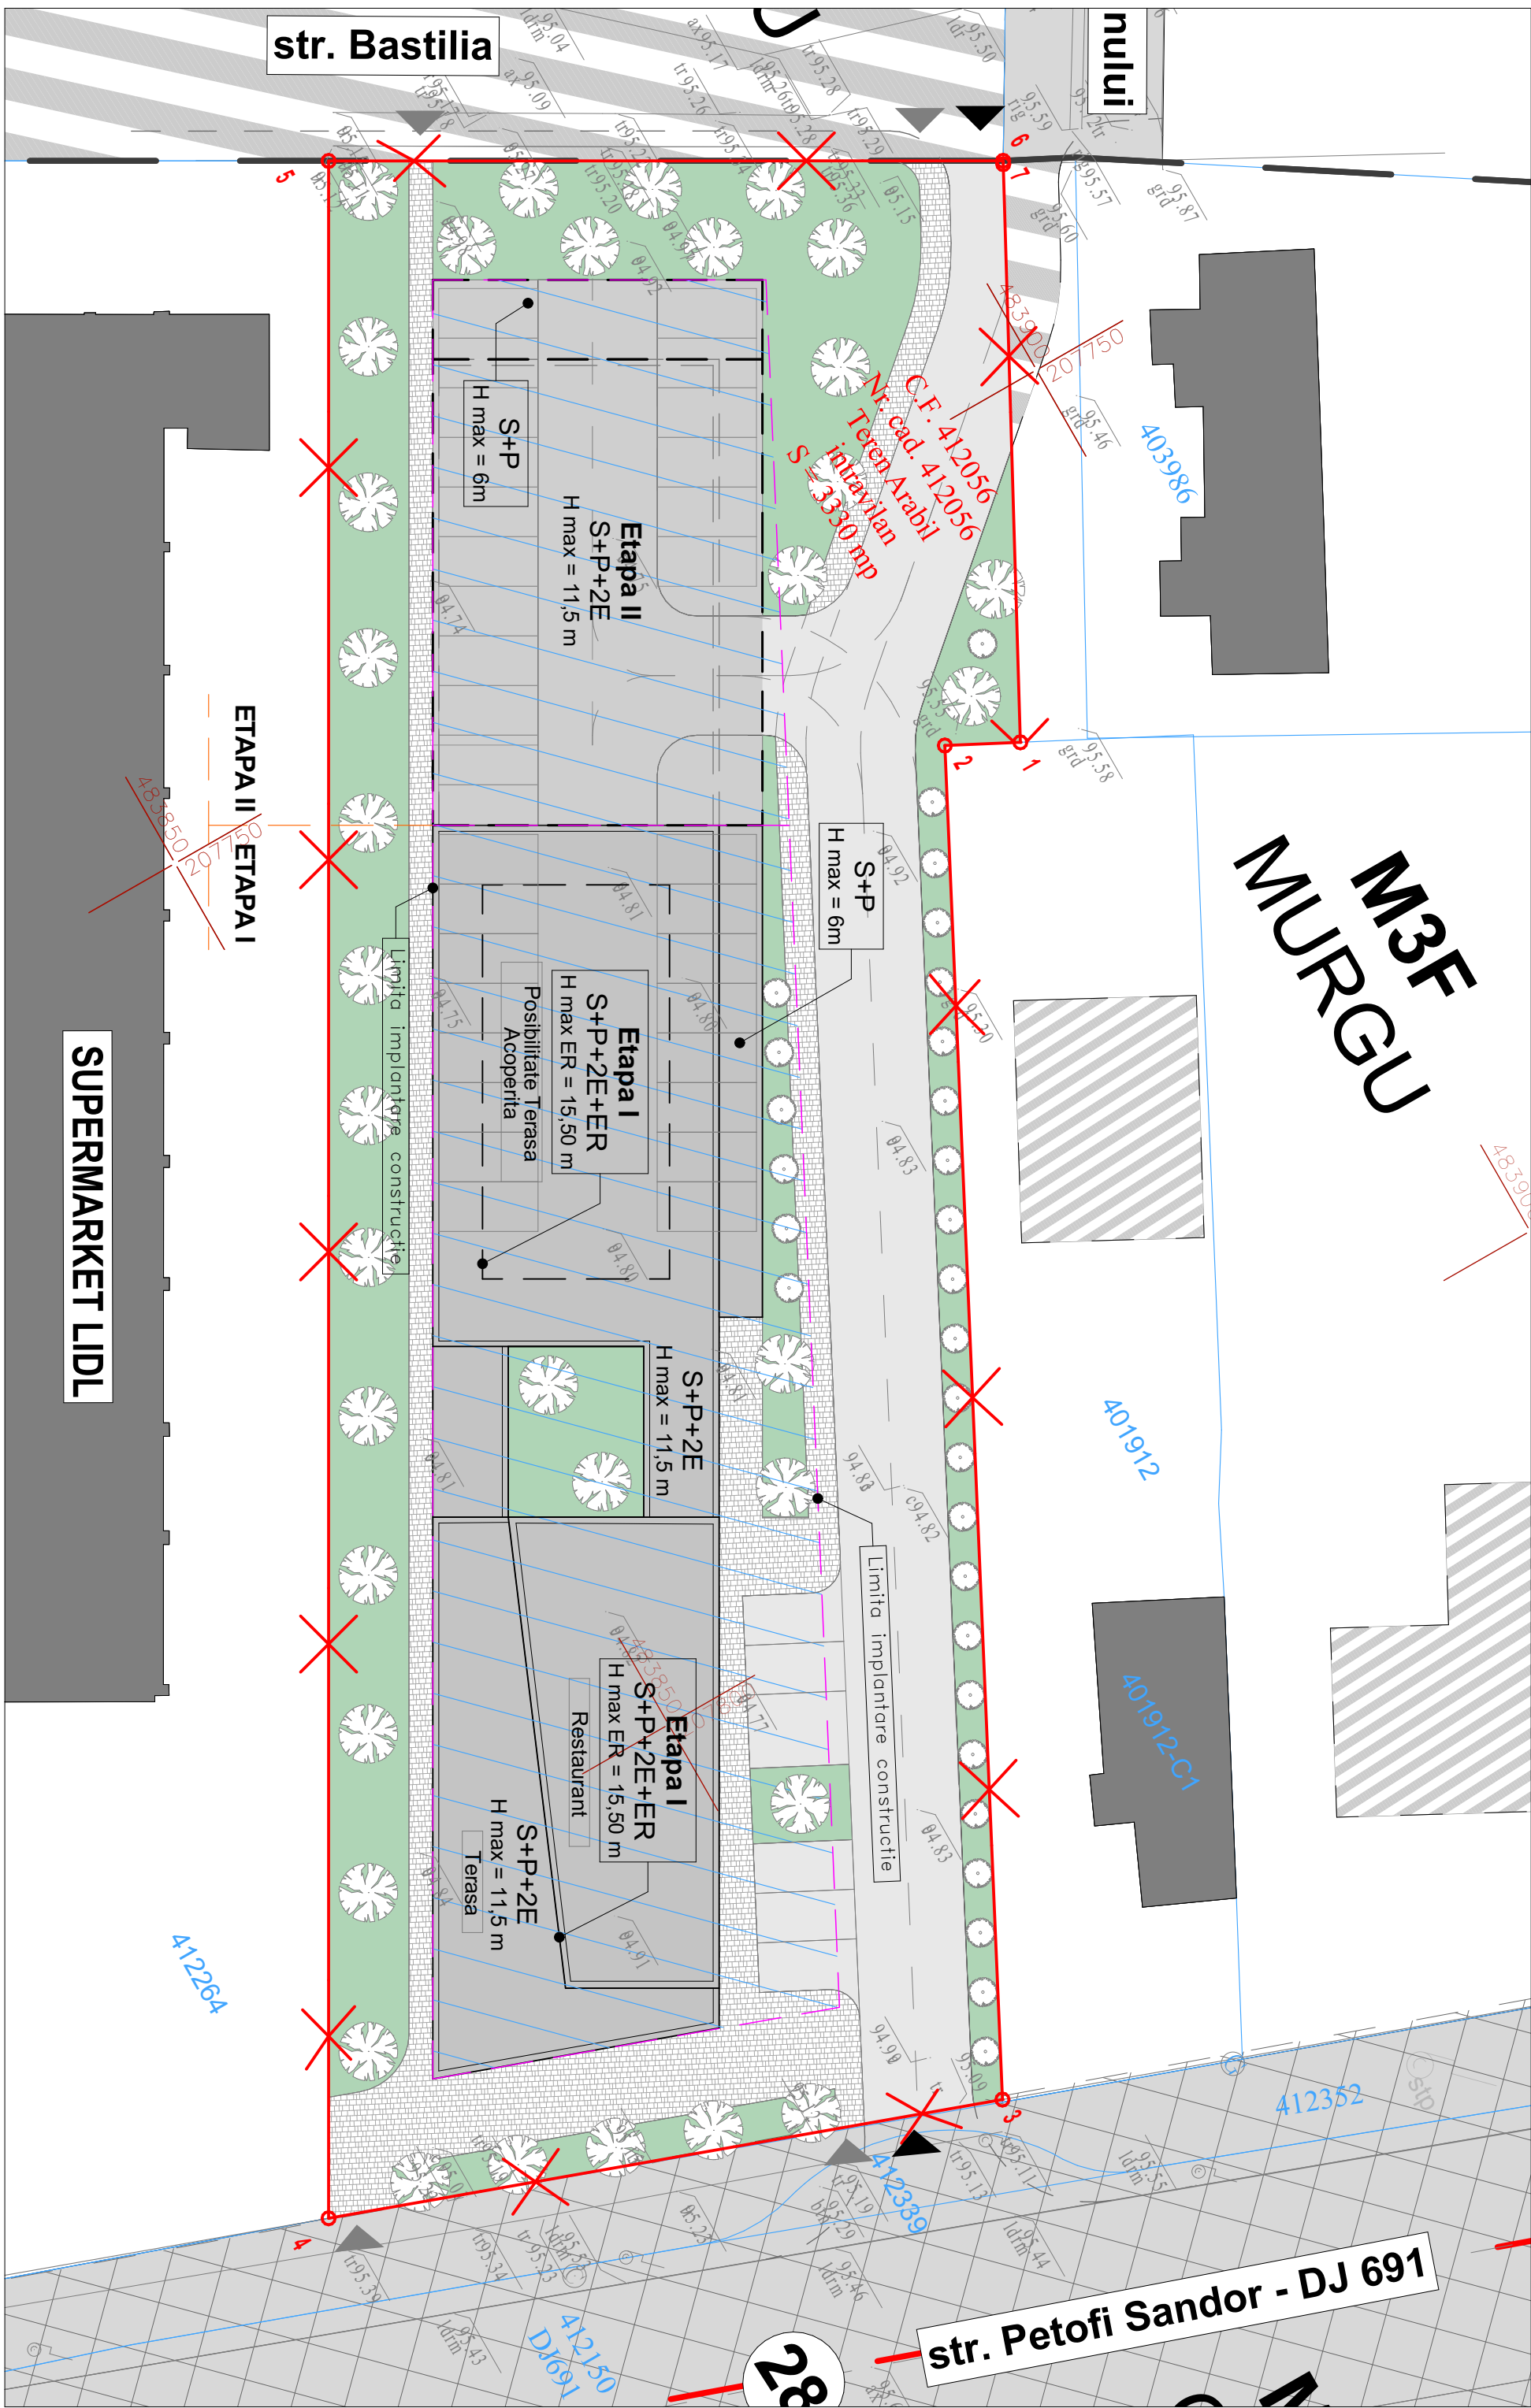

PUBLICUL ESTE INVITAT SĂ TRANSMITĂ OBSERVAȚII ȘI PROPUNERI

privind intenția de elaborare a planului urbanistic 30/03/2026/ - 13/04/2026

Persoana responsabilă cu informarea și consultarea publicului: Compartimentul de Urbanism, Primăria Comunei Dumbravita cu sediul în Dumbrăvița, Str. Petofi Sandor, Nr. 31, jud. Timis telefon 0371 107 409, e-mail: **contact@primaria-dumbravita.ro**.

Observațiile sunt necesare în vederea stabilirii cerințelor de elaborare. Observațiile pot fi transmise pe adresa de mail **contact@primaria-dumbravita.ro** sau pot fi înregistrare la Serviciul Relaționare Directă cu Cetățenii din cadrul Primriei Comunei Dumbrăvița până la data de 13.04.2026

Răspunsul la observațiile transmise va fi pus la dispozitia publicului prin raportul de informare și consultare a publicului, afișat pe site-ul Primăriei în perioada 14.04.2026 - 01.05.2026

Etapele preconizate pentru consultatea publicului pana la aprobarea planului:

- Etapa pregătitoare PUD
- Etapa aprobării PUD
-
-
-