


**PRIMARIA COMUNEI DUMBRĂVIȚA
SERVICIUL DE URBANISM**

Data anunțului: 14.05.2026

CONSULTARE ASUPRA PROPUNERILOR PRELIMINARE

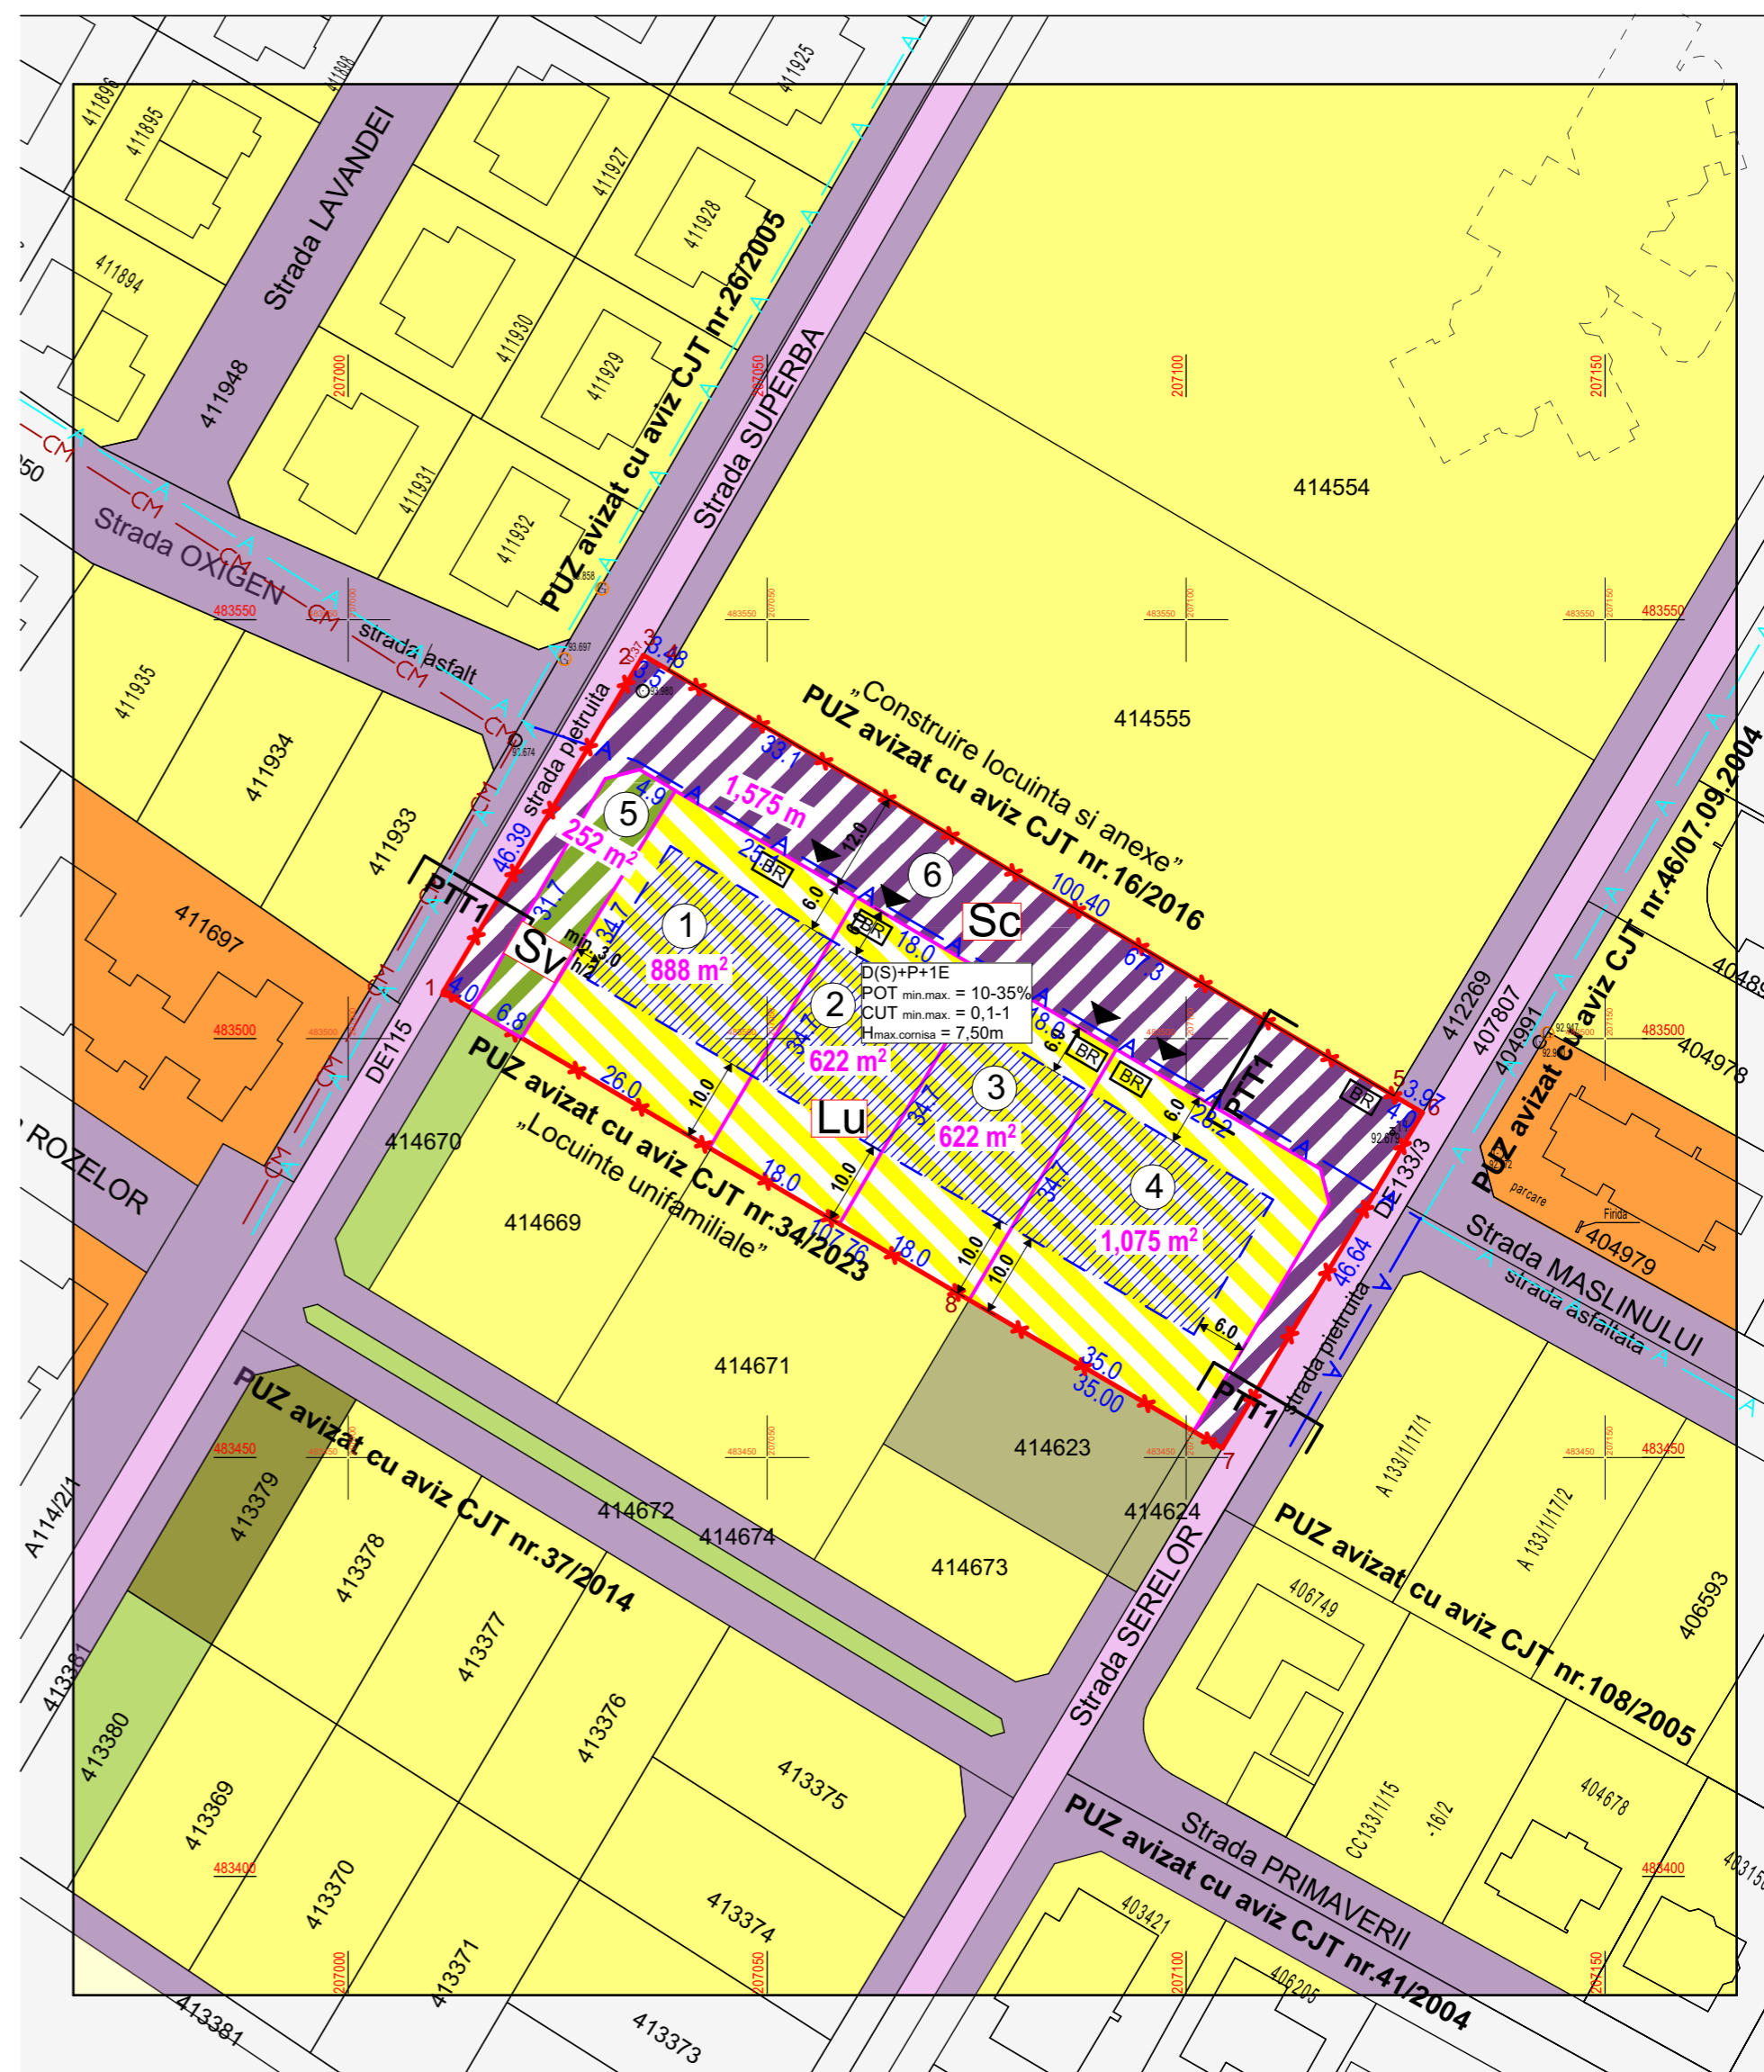

”PUZ - ZONĂ DE LOCUINȚE UNIFAMILIALE”

Amplasament: comuna Dumbrăvița, jud. Timiș CF 407276

Inițiatori: LUCA PETRU ADRIAN, LUCA ANA

Elaborator documentație: SC RIF STYLE PROJECT SRL

**PUBLICUL ESTE INVITAT SA TRANSMITA OBSERVATII
asupra documentelor expuse/disponibile la sediul
PRIMARIEI COMUNEI DUMBRAVITA, SERVICIUL URBANISM
in perioada 14.05.2026-08.06.2026
intre orele 9.00-12.00 (luni- miercuri) si 16.00-18.00 (joi)**

PUBLICUL ESTE INVITAT SA PARTICIPE LA:

- Intalnirea cu proiectantul în data de 04.06.2026 , ora 13:00
- la sediul Primariei Comunei DUMBRAVITA, Serviciul de Urbanism

Raspunsul la observatiile transmise va fi comunicat in scris, la cerere, si poate fi consultat la sediul Primariei Comunei Dumbravita, strada Petofi Sandor nr. 31, Serviciul de Urbanism.

Persoana responsabila cu informarea si consultarea publicului:
inspectorul de zona din cadrul Serviciului de Urbanism,
adresa: Dumbravita, strada Petofi Sandor nr. 31,
telefon nr. 0256 21 42 72 ,
mail: contact@primaria-dumbravita.ro