


Primaria Comunei Dumbravita
DIRECTIA DE URBANISM
Data anuntului: 04.06.2026

CONSULTARE ASUPRA PROPUNERILOR PRELIMINARE PENTRU:

ELABORARE PUZ - PARCELARE
TEREN PENTRU ASIGURAREA
CONDITIILOR DE
CONSTRUIBILITATE STABILITE PRIN
PUG DUMBRĂVIȚĂ - ZONĂ
LOCUINȚE UNIFAMILIALE ȘI
FUNCTIUNI COMPLEMENTARE

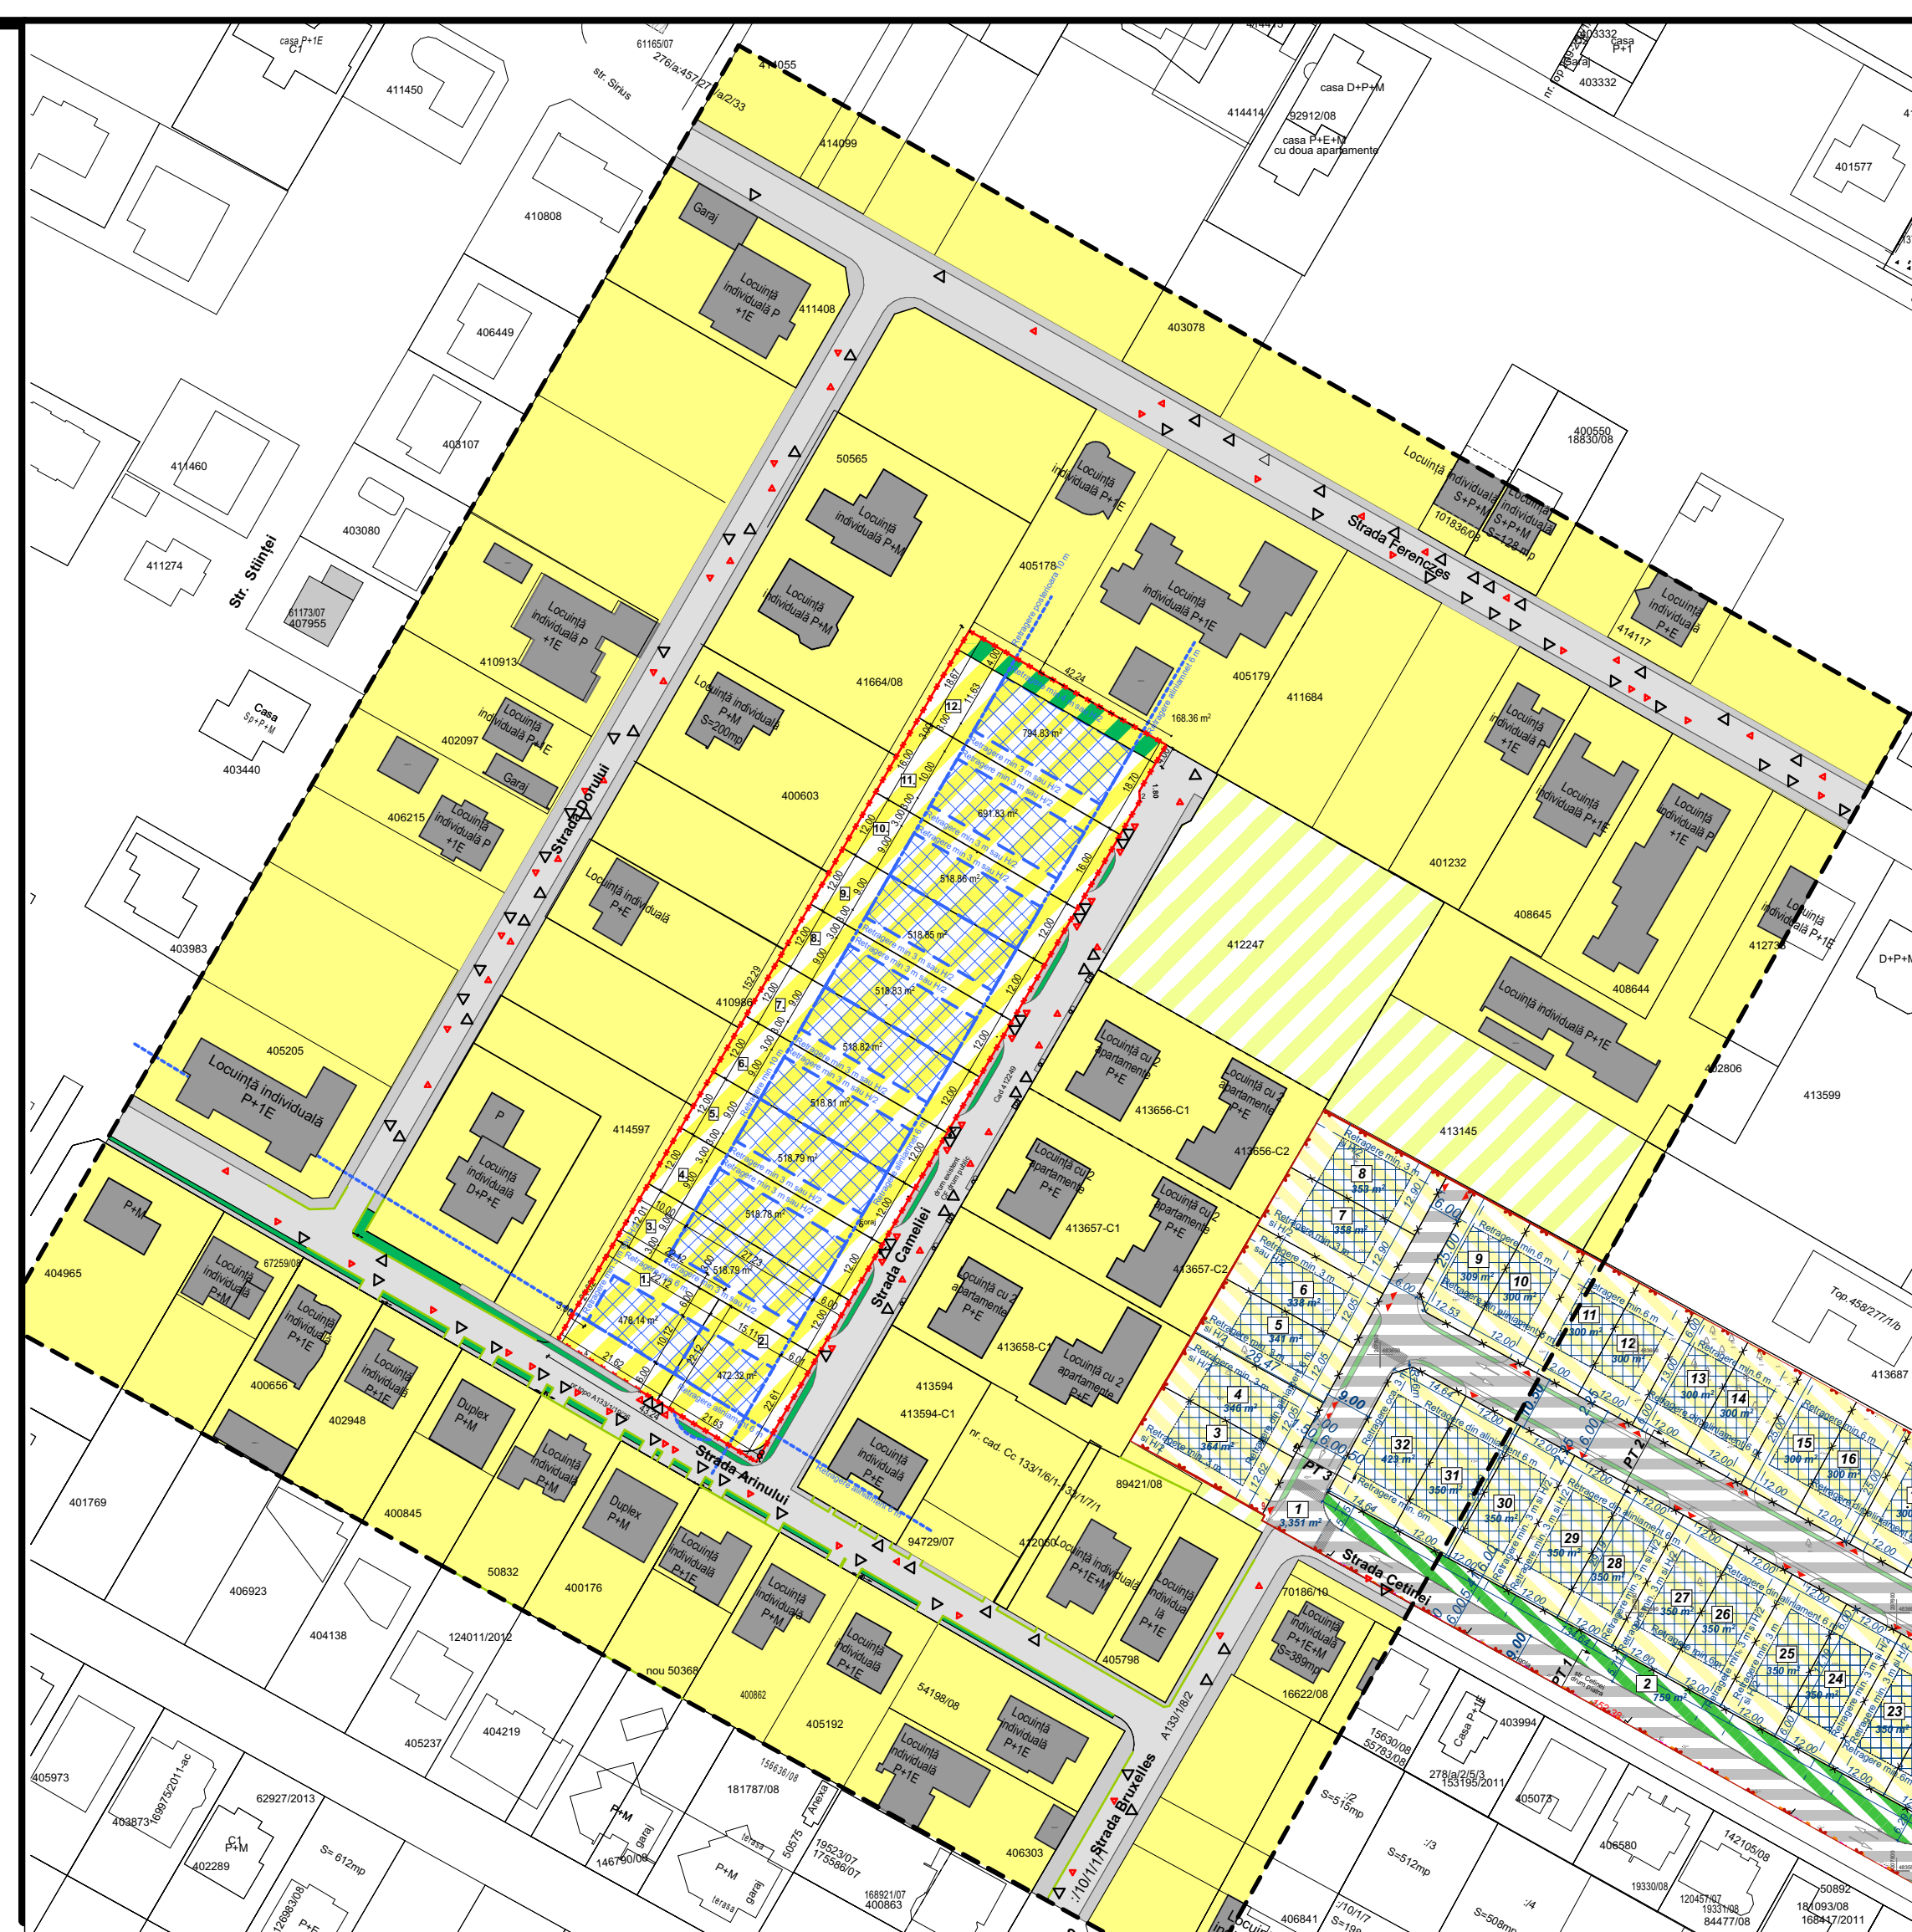

Argumentare:

**Implicarea și consultarea publicului pentru ETAPA
a-2a ELABORARE PUZ**

Inițiator:

**Sfediu-Nicolicea-Paidola Radu-Ciprian și Sfediu-
Nicolicea-Paidola Diana-Sorina**

Elaborator:

S.C. Solartech Solutions S.R.L.

PUBLICUL ESTE INVITAT SĂ TRANSMITĂ OBSERVAȚII

asupra documentelor expuse/disponibile la sediul privind
intentia de elaborare a planului urbanistic zonal la sediul
Primăriei Dumbrăvița, str Petofi Sandor, nr 31, în perioada
04.06.2026 - 30.06.2026

PUBLICUL ESTE INVITAT SA PARTICIPE LA INTALNIREA CU PROIECTANTUL în data de 29.06.2026 ORA 16:00 la sediul Primăriei Dumbrăvița

Raspunsul la observatiile transmise vor fi afișate pe site-ul Primăriei
Dumbrăvița și vor fi comunicate și în scris, la cerere.

Persoana responsabila cu informarea si consultarea publicului:
BIROUL ARHITECT SEF, Primăria Dumbrăvița, str. Petofi Șandor nr. 31,
comuna Dumbrăvița, jud. Timiș, cod poștal 307160 tel. 0254/214272, email:
contact@primaria-dumbravita.ro