PLAN URBANISTIC ZONAL

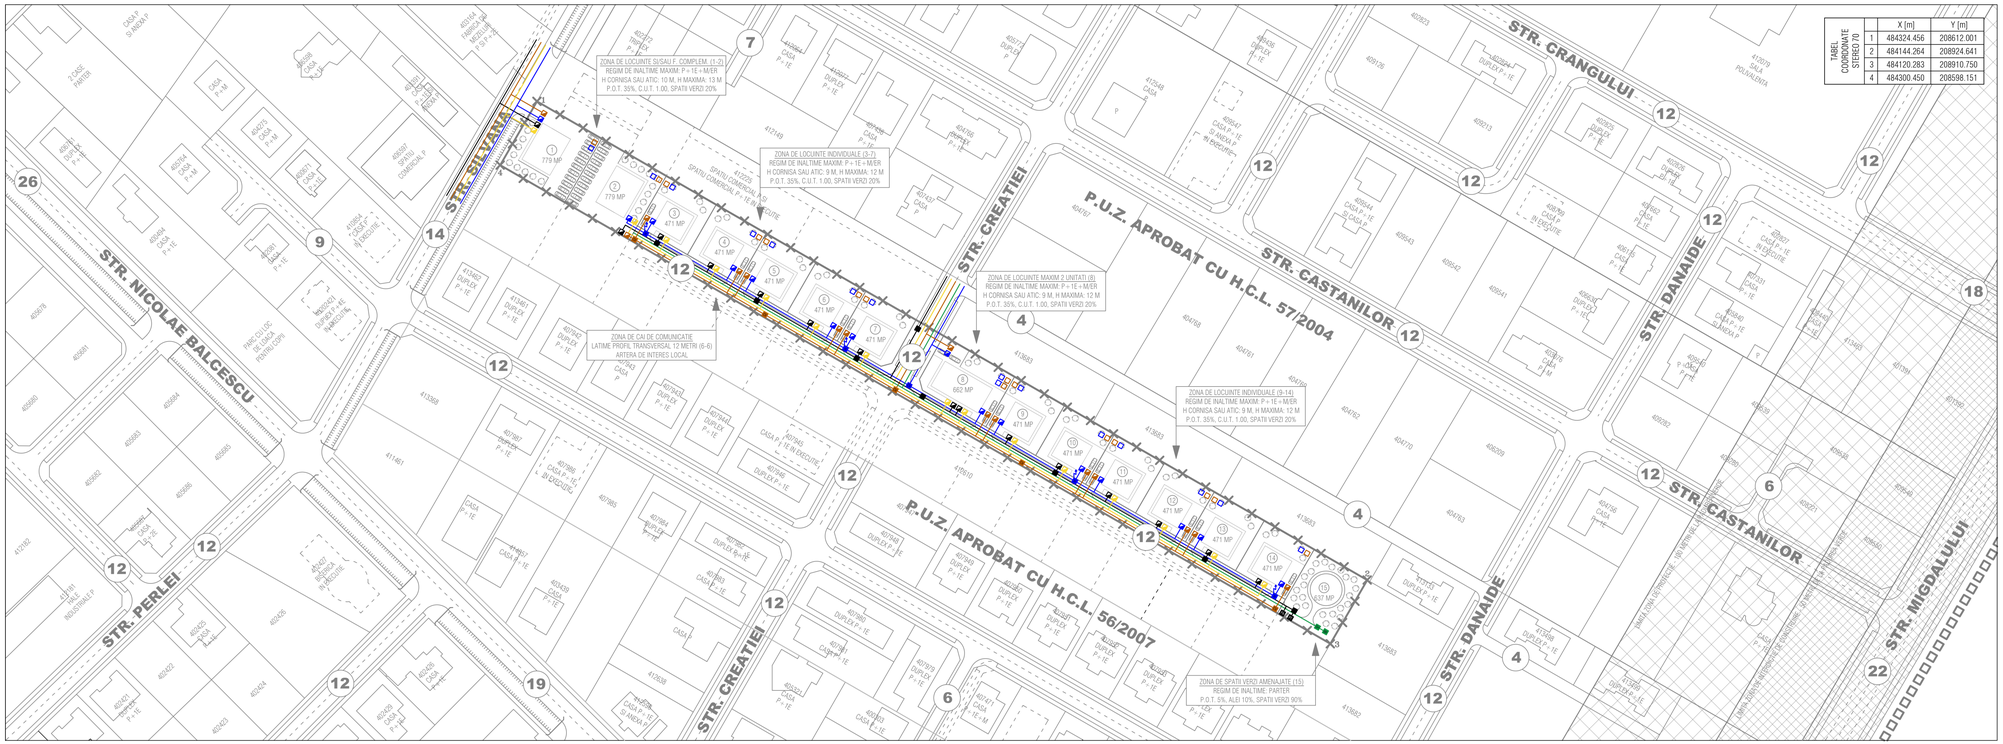

TABEL COORDONATE STEREO 70	X [m]	Y [m]
1	484324.456	208612.001
2	484144.264	208924.641
3	484120.283	208910.750
4	484300.450	208598.151

N

LEGENDA LIMITE SIMBOLURI, PROTECTII SI INTERDICTII

- Limita intre Unitatea Administrativ Teritoriala Comuna Dumbravita si Unitatea Administrativ Teritoriala Municipiul Timisoara
- Limita de proprietate a parcelei in studiu - care face obiectul prezentului plan urbanistic zonal (CF 412609 Dumbravita)
- Limita de proprietate a parcelelor invecinate reglementate prin planuri urbanistice zonale aprobate in prealabil
- Limita de proprietate a parcelelor nou propuse - care fac obiectul prezentului plan urbanistic zonal (CF 412609 Dumbravita)
- Limita de proprietate a parcelelor invecinate existente sau reglementate prin planuri urbanistice zonale aprobate in prealabil
- P+1E — Constructii existente in zona si specificatii privind regimul de inaltime al acestora
- P+1E — Constructii in curs de edificare sau extratabulare si specificatii privind regimul de inaltime al acestora
- Zona cu interdictie de construire (fasia cu latimea de 50 metri) fata de arealul protejat "Padurea Verde"
- Zona de protectie (fasia cu latimea de 100 metri) fata de arealul protejat "Padurea Verde"

LEGENDA RETELE ALIMENTARE APA

- Retea publica de alimentare cu apa
- Camin de racord alimentare cu apa
- Posibilitate amplasare put forat (optional)
- Camin de vane (la intersectia retelelor)
- Hidrant (la fiecare 100 metri)

LEGENDA RETELE CANALIZARE

- Retea publica de canalizare ape menajere
- Camin de racord canalizare ape menajere
- Posibilitate amplasare fosa septica (optional)
- Camin de vizitare (la fiecare 50 metri)

LEGENDA RETELE ELECTRICE

- Retea publica de energie electrica si iluminat
- Firida de distributie energie electrica
- Stalp iluminat stradal (pozat in spatiu verde)
- Post de transformare a energiei electrice
- Post de aprindere iluminat public stradal

LEGENDA RETELE PLUVIALE

- Rigola colectare ape pluviale de pe carosabil
- Separator de hidrocarburi (la capatul rigolei)
- Bazin de retentie a apelor pluviale curate

LEG. RETELE GAZ

- Retea publica de alimentare cu gaze
- Firida de distributie a gazelor naturale

PROFIL TRANSVERSAL STRADA NOU CREATA CU PROPUNERE POZARE RETELE

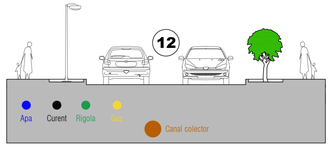

Spatiu pentru stampile

Cub-Art
J35/3981/15.12.2005, C.U.I. 18202929/15.12.2005
Tel.: (+40) 0745 482 283 / E-mail: cub.art.tm@gmail.com

Titlu proiect: ELABORARE PLAN URBANISTIC ZONAL
ZONA LOCUINTE SI FUNCTIUNI COMPLEMENTARE
307160 Dumbravita, Str. Silvana nr. PN, jud. Timis, CF 412609 Dumbravita

Nr. pr.: 72/2020

Specificatie:	Nume si prenume:	Semnatura:	Scara: 1:1000	Beneficiar: SERBAN ANICA	Faza: P.U.Z.
Sef proiect:	arh. Balan Gabriel Dumitru				
Proiectat:	arh. Balan Gabriel Dumitru		Data: 06.2020	Titlu plansa: PROPUNERE RETELE EDILITARE	Nr. pl.: U-07
Desenat:	arh. Balan Gabriel Dumitru				