


PLAN URBANISTIC ZONAL

" DEZVOLTARE ZONA DEPOZITARE SI SERVICII "

Dumbravita, CF 412941, CF 412939, CF 412924, CF 412901, CF 412900, CF 412899, CF 412898, CF 412893, CF 412875

= REGLEMENTARI-ECHIPARE EDILITARA =

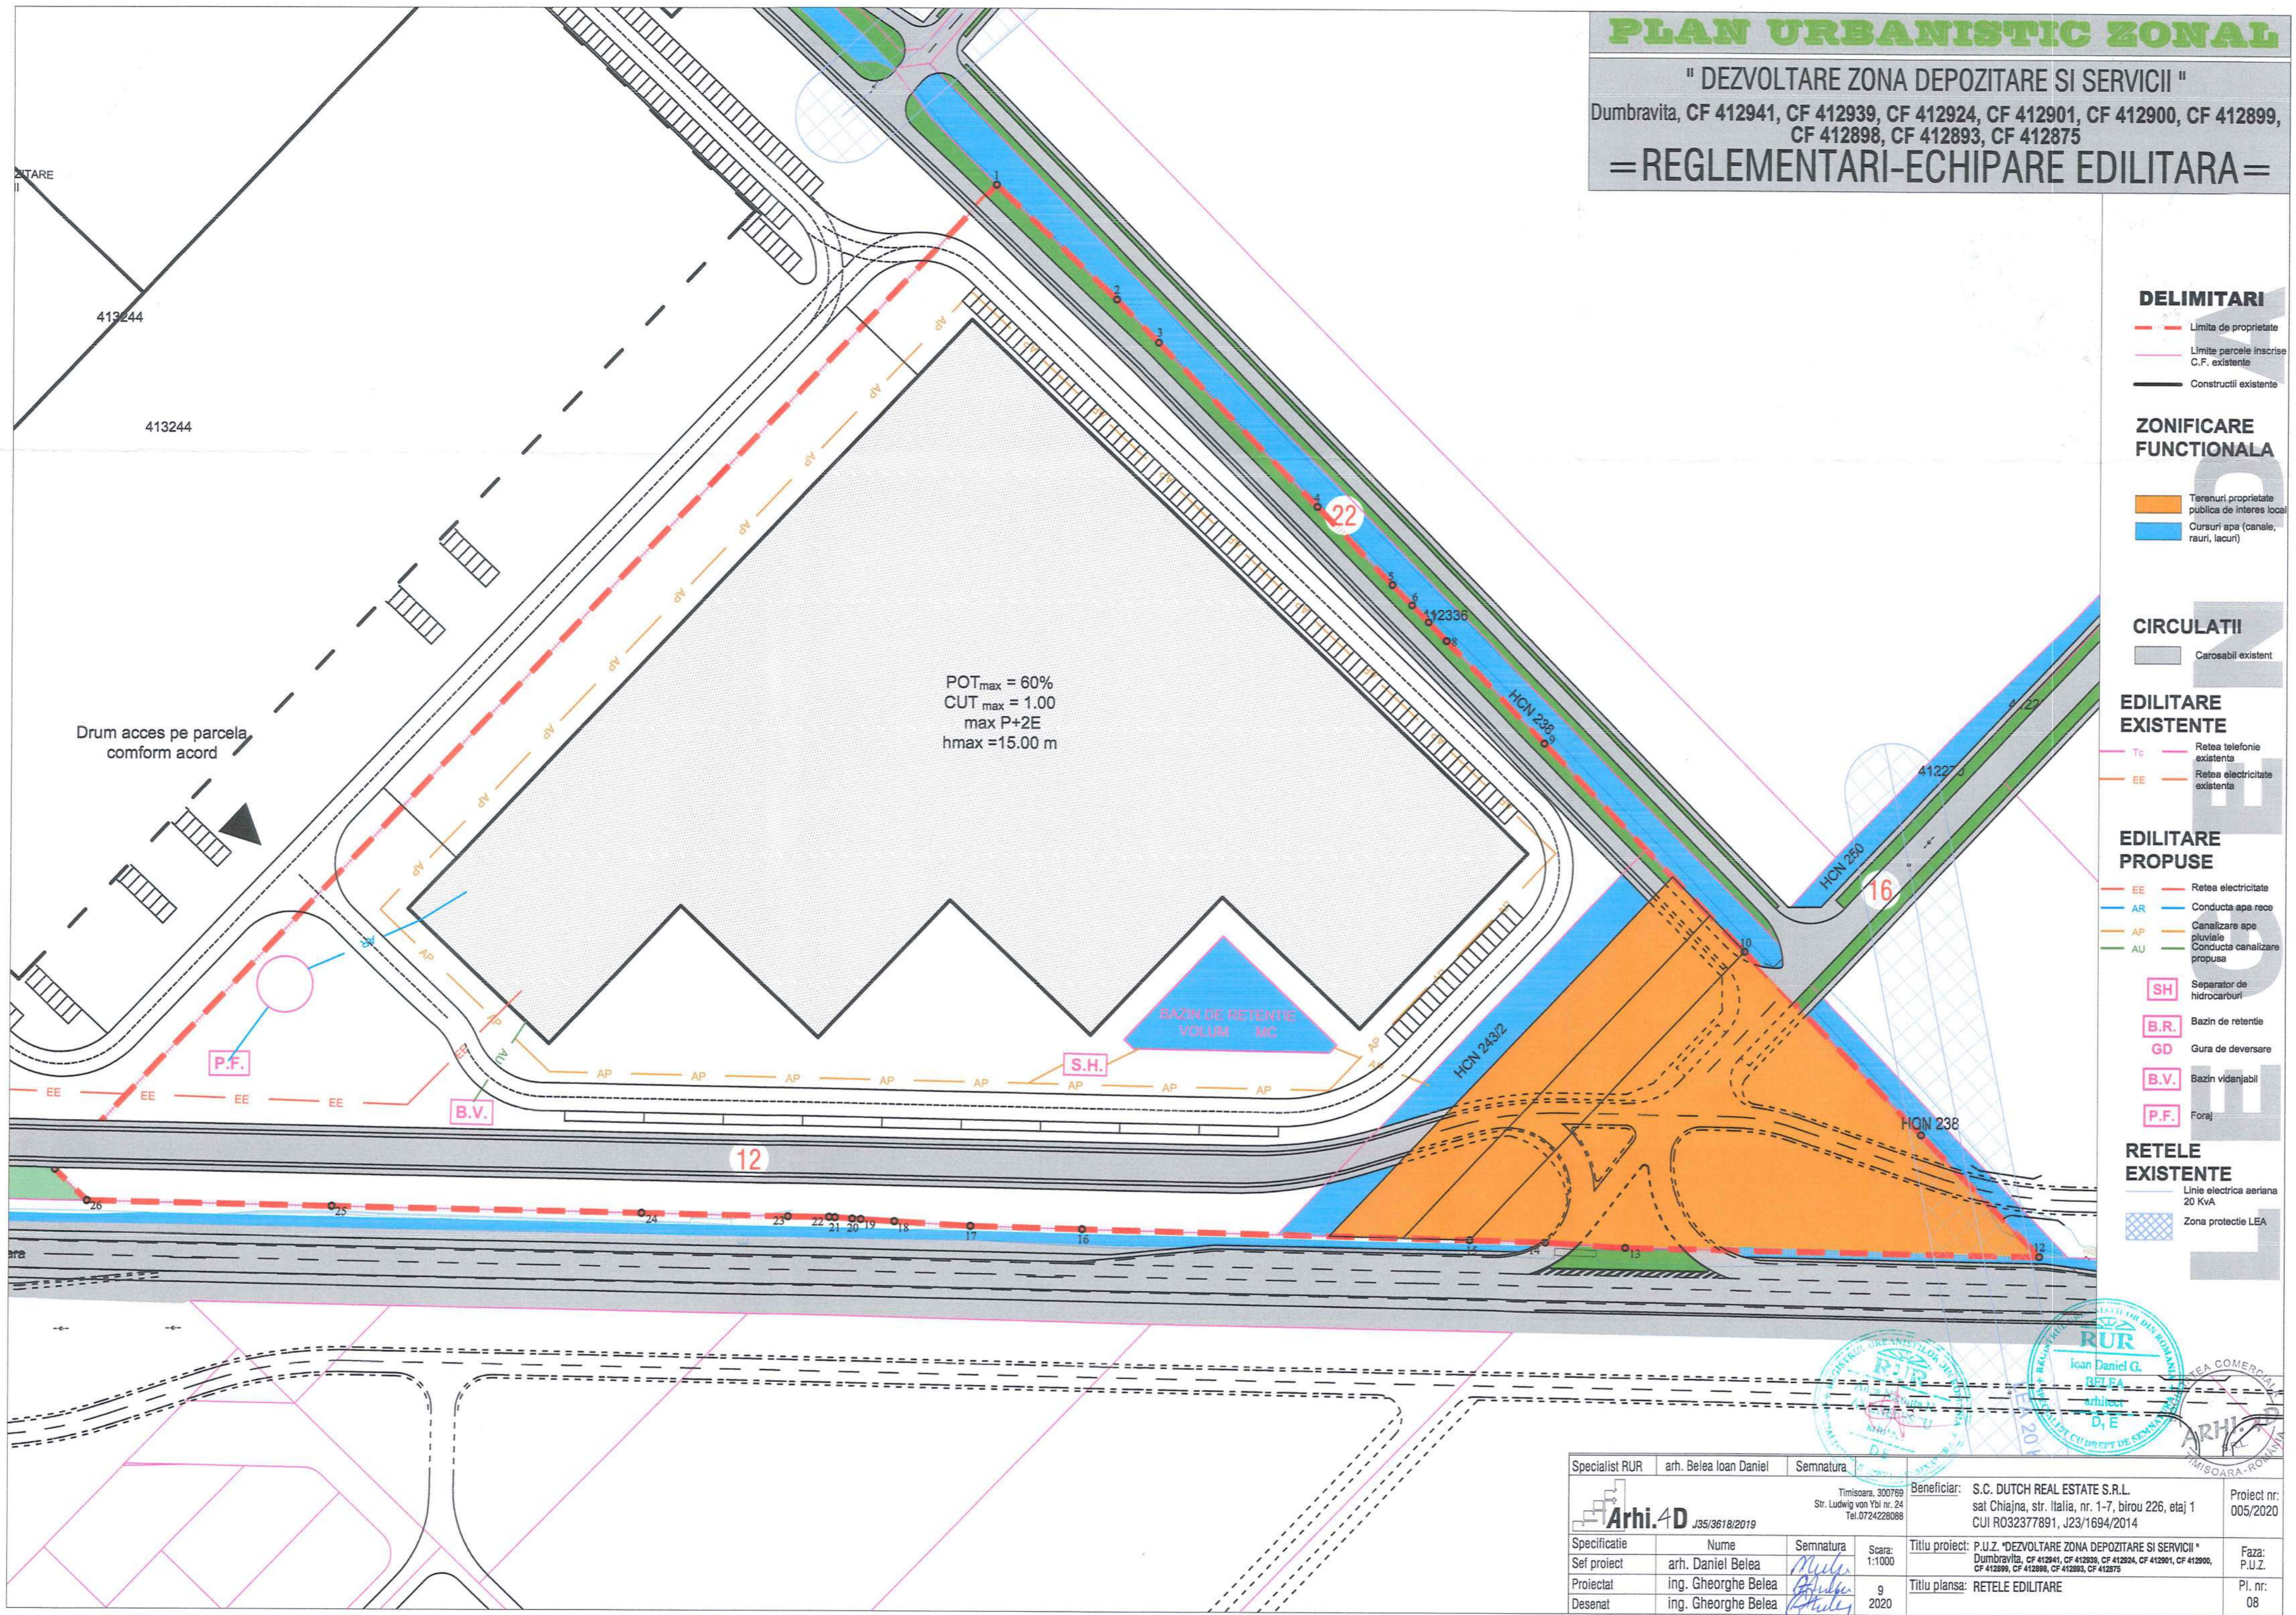

POT_{max} = 60%
CUT_{max} = 1.00
max P+2E
hmax = 15.00 m

Drum acces pe parcela conform acord

DELIMITARI

- Limite de proprietate
- Limite parcele inscrise C.F. existente
- Constructii existente

ZONIFICARE FUNCTIONALA

- Terenuri proprietate publica de interes local
- Cursuri apa (canale, rauri, lacuri)

CIRCULATII

- Carosabil existent

EDILITARE EXISTENTE

- TE Retea telefonie existenta
- EE Retea electricitate existenta

EDILITARE PROPUSE

- EE Retea electricitate
- AR Conducta apa rece
- AP Canalizare ape pluviale
- AU Conducta canalizare propusa

- SH Separator de hidrocarburi
- B.R. Bazin de retentie
- GD Gura de deversare
- B.V. Bazin vidanjabil
- P.F. Foraj

RETELE EXISTENTE

- Linie electrica aeriana 20 KVA
- Zona protectie LEA

Specialist RUR	arh. Belea Ioan Daniel	Semnatura		Beneficiar:	S.C. DUTCH REAL ESTATE S.R.L. sat Chiajna, str. Italia, nr. 1-7, birou 226, etaj 1 CUI R032377891, J23/1694/2014	Proiect nr:	005/2020
Arhi.4D	J35/3618/2019			Titlu proiect:	P.U.Z. "DEZVOLTARE ZONA DEPOZITARE SI SERVICII" Dumbravita, CF 412941, CF 412939, CF 412924, CF 412901, CF 412900, CF 412899, CF 412898, CF 412893, CF 412875	Faza:	P.U.Z.
Specificatie	Nume	Semnatura	Scara:	Titlu plansa:	RETELE EDILITARE	Pl. nr.:	08
Sef proiect	arh. Daniel Belea		1:1000				
Proiectat	ing. Gheorghe Belea		9				
Desenat	ing. Gheorghe Belea		2020				