


139

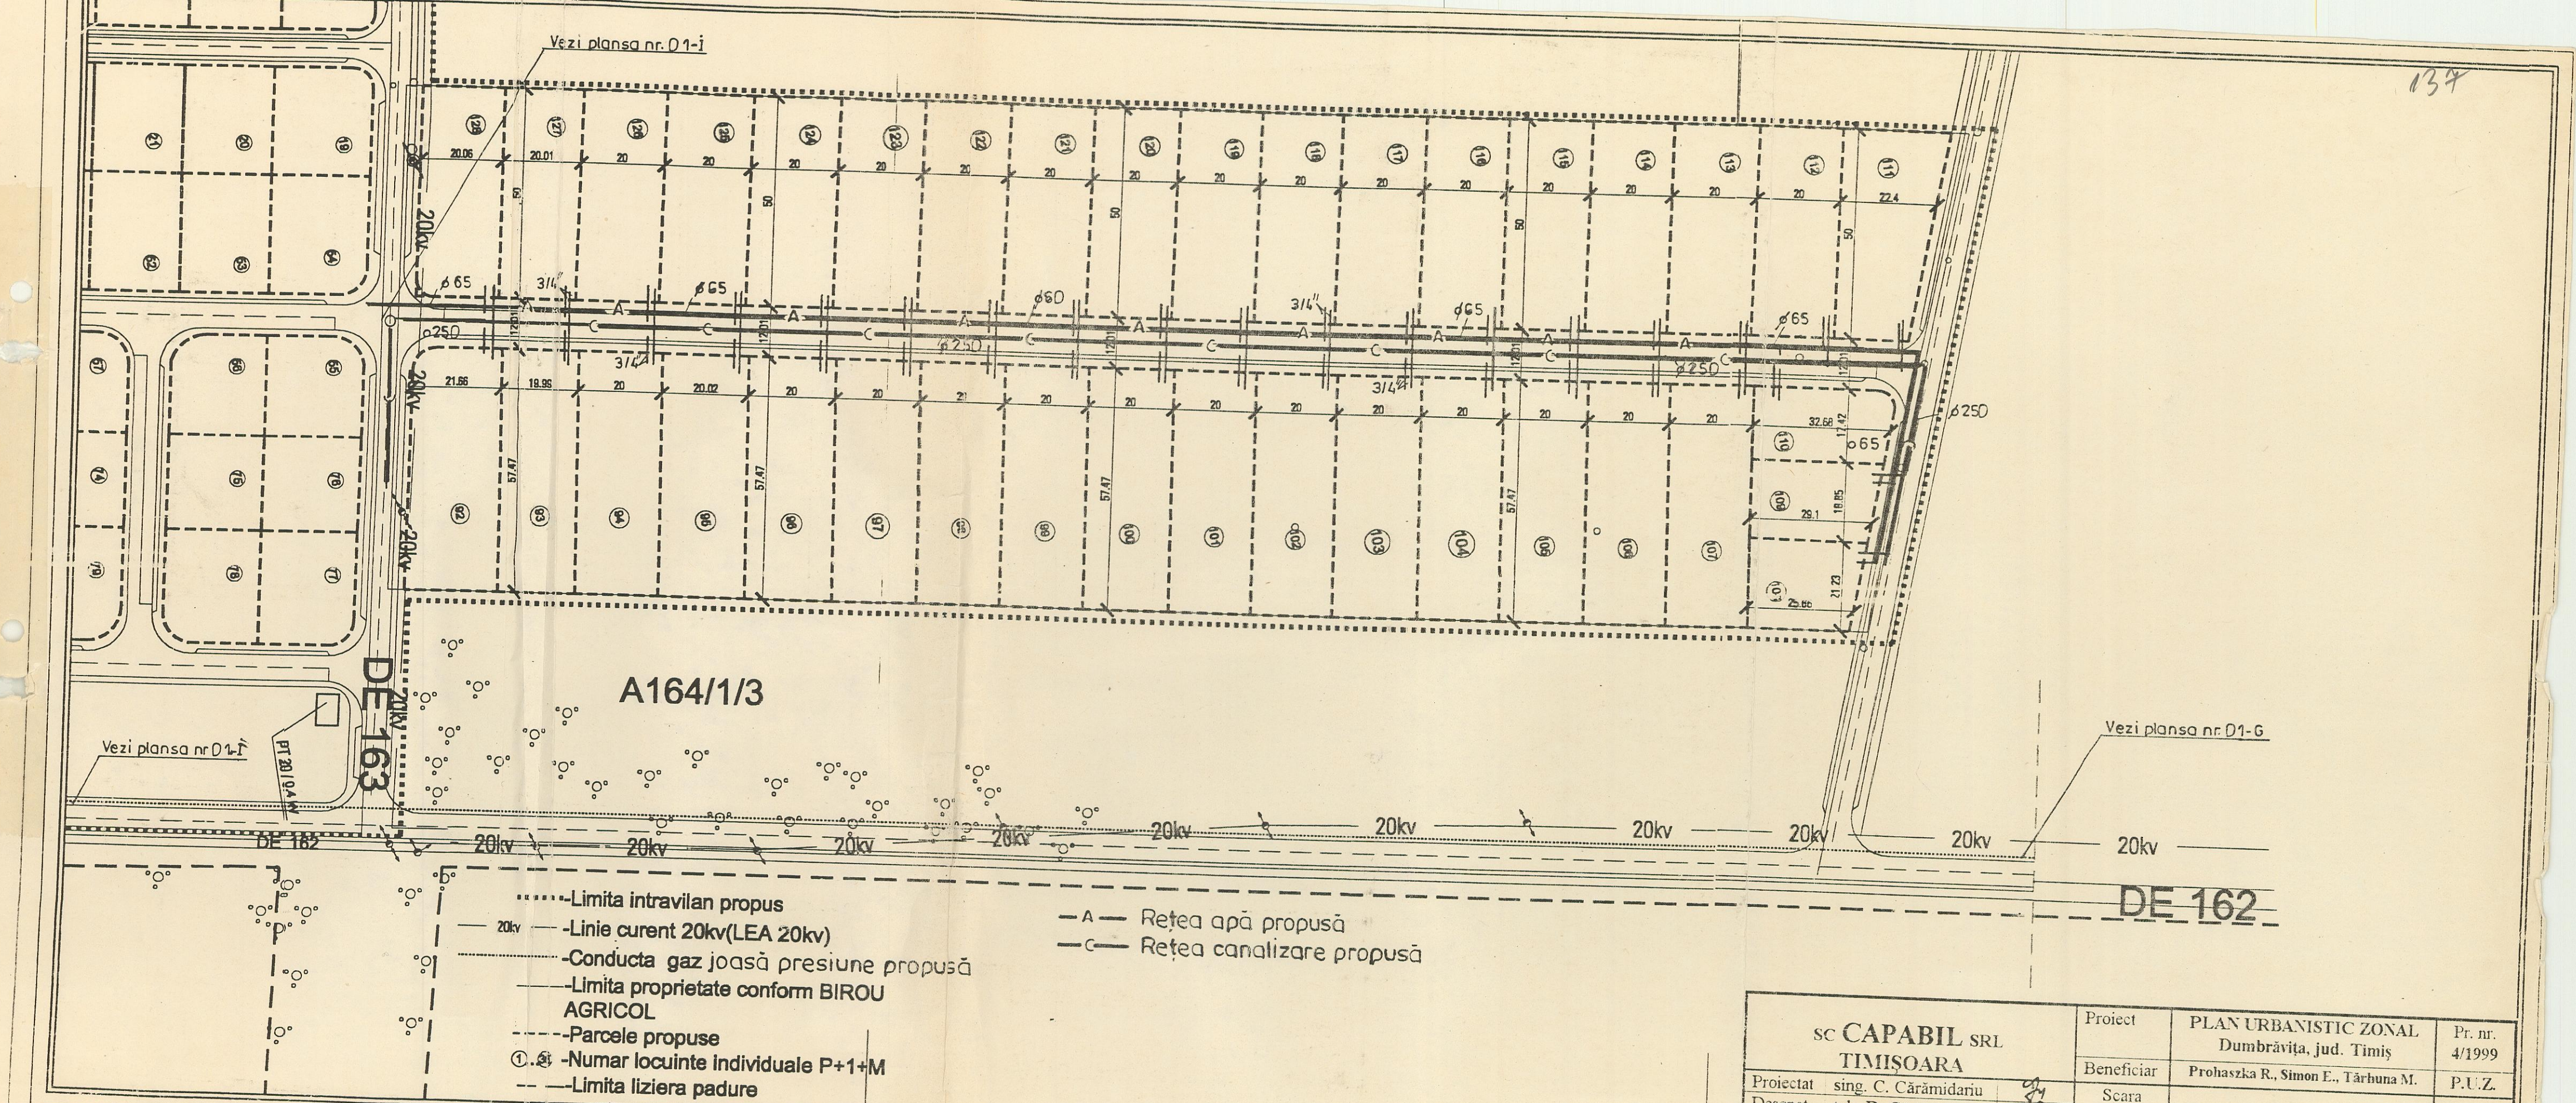

- - - - - Limita intravilan propus
- 20kv - Linie curent 20kv(LEA 20kv)
- - - - - Conducta gaz joasă presiune propusă
- - - - - Limita proprietate conform BIROU AGRICOL
- - - - - Parcele propuse
- ① ② - Numar locuinte individuale P+1+M
- - - - - Limita liziera padure
- A - Rețea apă propusă
- C - Rețea canalizare propusă

<b>SC CAPABIL SRL</b>		Proiect	PLAN URBANISTIC ZONAL	Pr. nr.
<b>TIMIȘOARA</b>		Beneficiar	Dumbrăvița, jud. Timiș	4/1999
Proiectat	ing. C. Cărămidariu	Scara	Prohászka R., Simon E., Tărbuna M.	P.U.Z.
Desenat	teh. D. Cărămidariu	1:3000		
Șef pr.	arh. G. Trâmbițaș	ian. 1999	Plan - rețele exterioare apă - canal - gaze	Pl. nr. 021