


REGLEMENTARI ; PROPUNERI:

1. ZONA de LOCUINTE si FUNCTIUNI COMPLEMENTARE
 - 1.1 P.O.T. MAXIM ADMIS: -35%
 - 1.2 REGIMUL de INALTIME MAXIM ADMIS VA FI:
 - 1.2.1 -P+I+M ptr. LOTURILE 1-56
 - 1.3. ZONA CONSTRUIBILA VA FI RETRASA LA 5.0m FATA de LIMITA DINSPRE CALEA DE ACCES a loturilor respectiv conf. COD CIVIL

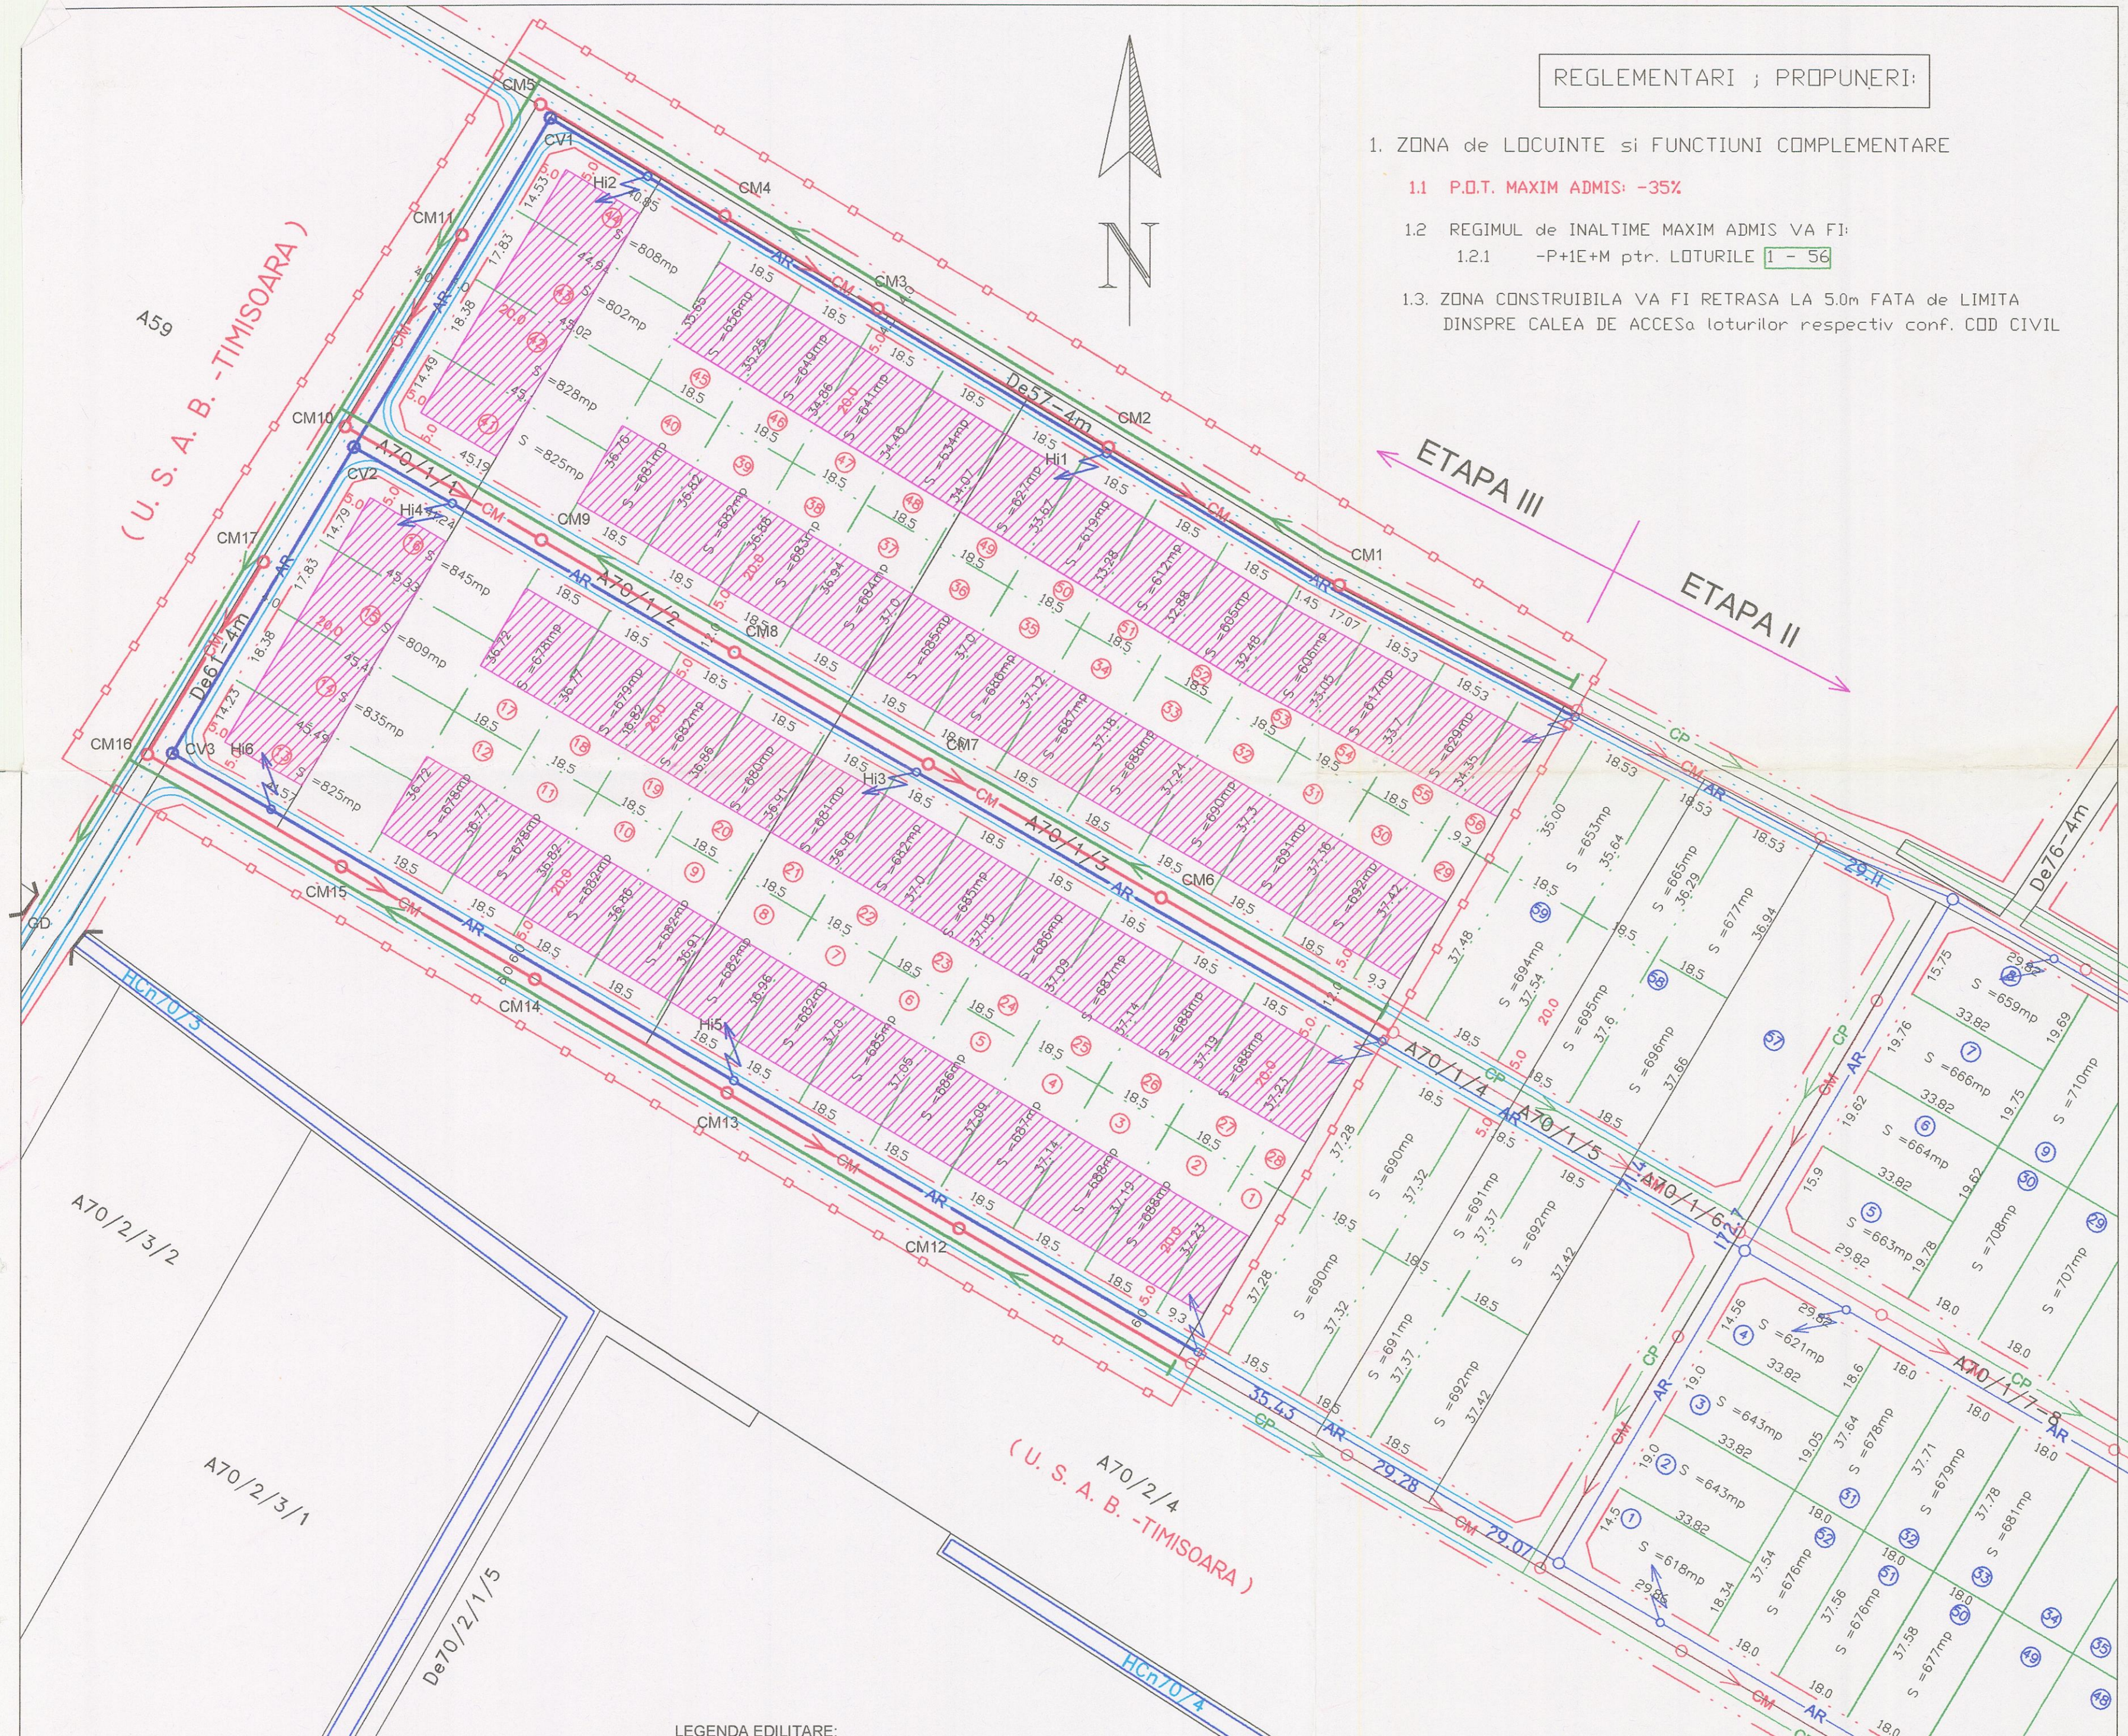

LEGENDA:

	LIMITA PARCELE NOU PROPUSE
	LIMITA CDMF. CARTI FUNCiare
	ZONA CONSTRUIBILA
	LIMITA DRUMURI NOU PROPUSE
	LIMITA DRUMURI VECHI (α = 4.0m)
	LIMITA ZONEI STUDIATE
	NR. ID. PARCELA

LEGENDA EDILITARE:

	retea de alimentare cu apa proiectata, etapa III, Dn 100 mmm, L=963 m
	hidrant de incendiu Dn 80
	camion de vane
	canal menajer proiectat etapa III, Dn 250 mm, L=918 m
	camion de vizitare
	rigole pluviale deschise proiectate, etapa III L= 1000 m
	gura de descarcare proiectata etapa III
	retea de alimentare cu apa proiectata etapa II
	canal menajer proiectat etapa II
	rigole pluviale deschise proiectate, etapa II
	tuburi din beton, canal de desecare

director	ing. M. Golumba	avizat:	
sef proiect	ing. M. Golumba	denumire proiect:	PUZ extravilan Dumbravita, etapa III, jud. Timis
		obiectul:	LUCRARI EDILITARE
		localitatea:	DUMBRAVITA
		beneficiar:	PUSKAS ILEANA, NEMEDI CSABA
proiectant spec.	ing. S. Fintineanu	scara:	plan de situatie parcelar
desenat	ing. S. Fintineanu	1:1000	lucrari edilitare
verificat	ing. M. Golumba	2003	Pl. nr. PUZ - 02.ED

