
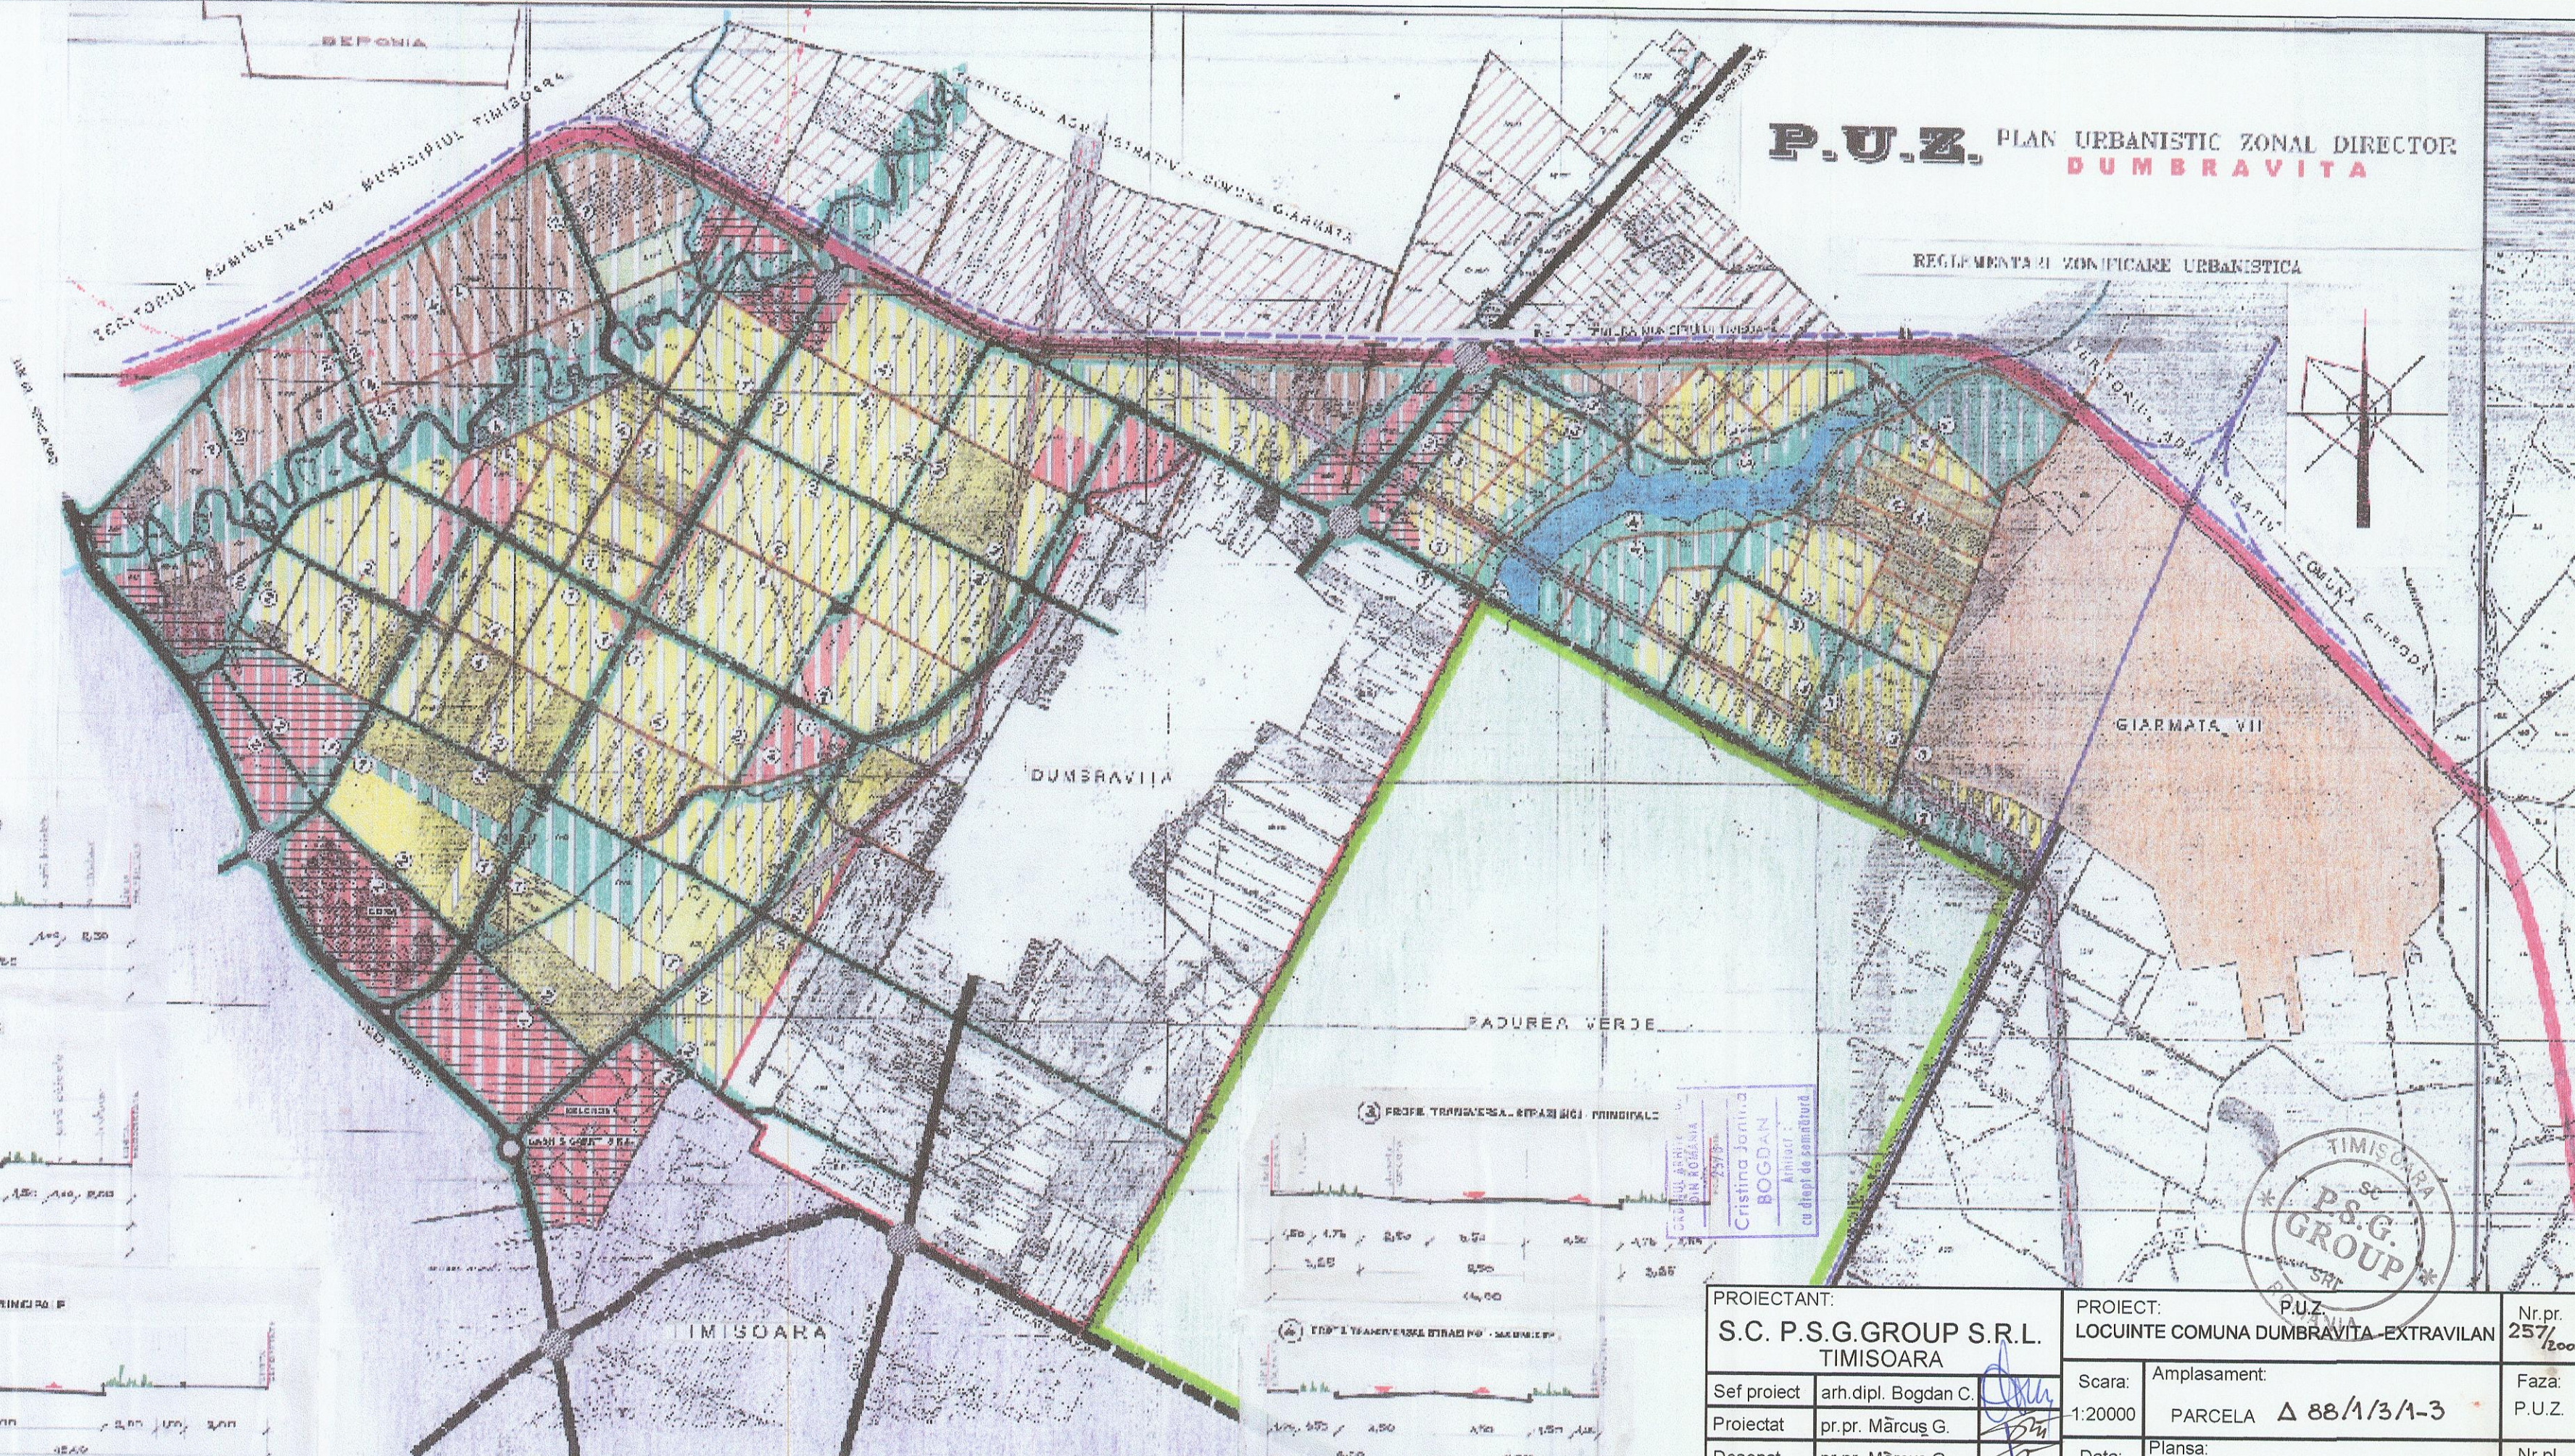





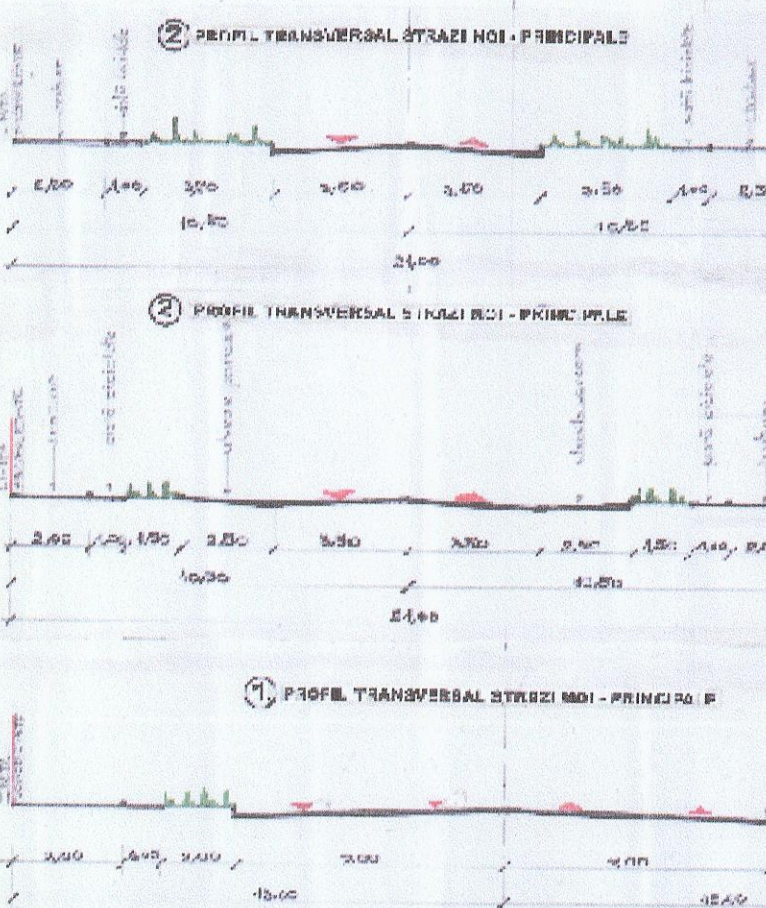

P.U.Z. PLAN URBANISTIC ZONAL DIRECTOR
DUMBRAVIȚA

REGLEMENTAȚII ZONIFICĂRII URBANISTICE

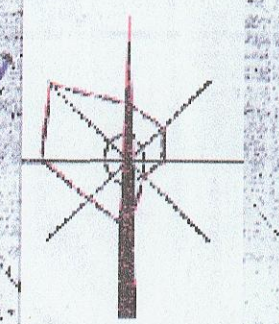

Cristina Jorjina
BOGDAN
Arhitect
cu drept de semnătură



PROIECTANT:	S.C. P.S.G.GROUP S.R.L.	PROIECT:	P.U.Z.	Nr.pr.	257/
	TIMISOARA		LOCUINTE COMUNA DUMBRAVIȚA-EXTRAVILAN		12004
Sef proiect	arh.dipl. Bogdan C.	Scara:	Amplasament:	Faza:	P.U.Z.
Proiectat	pr.pr. Mărcuș G.	1:20000	PARCELA Δ 88/1/3/1-3		
Desenat	pr.pr. Mărcuș G.	Data:	Plansa:	Nr.pl.	01
Aprobat	ing.dipl. Mațel E.	OCT.2003	INCADRARE ÎN TERITORIU		