
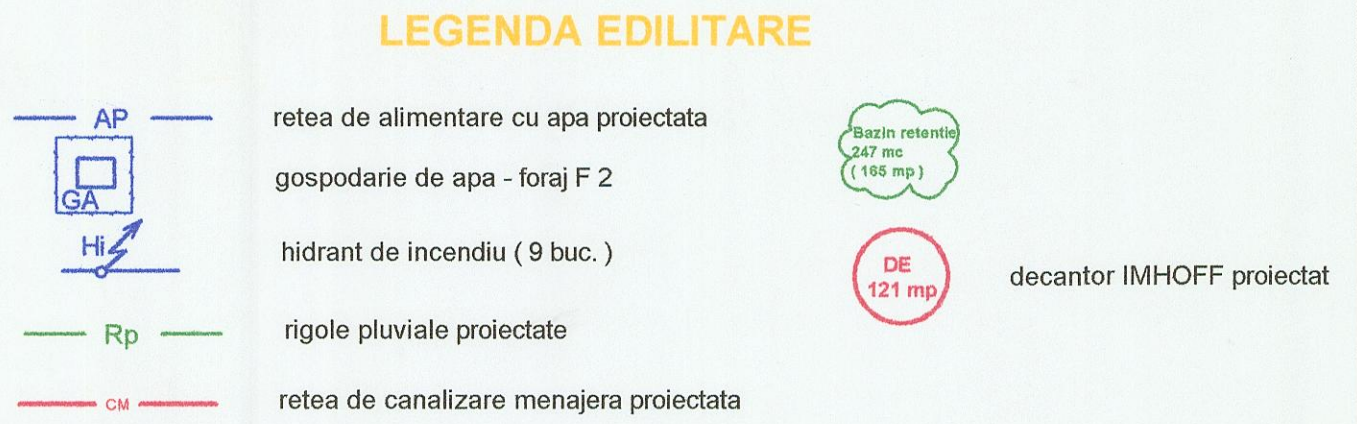


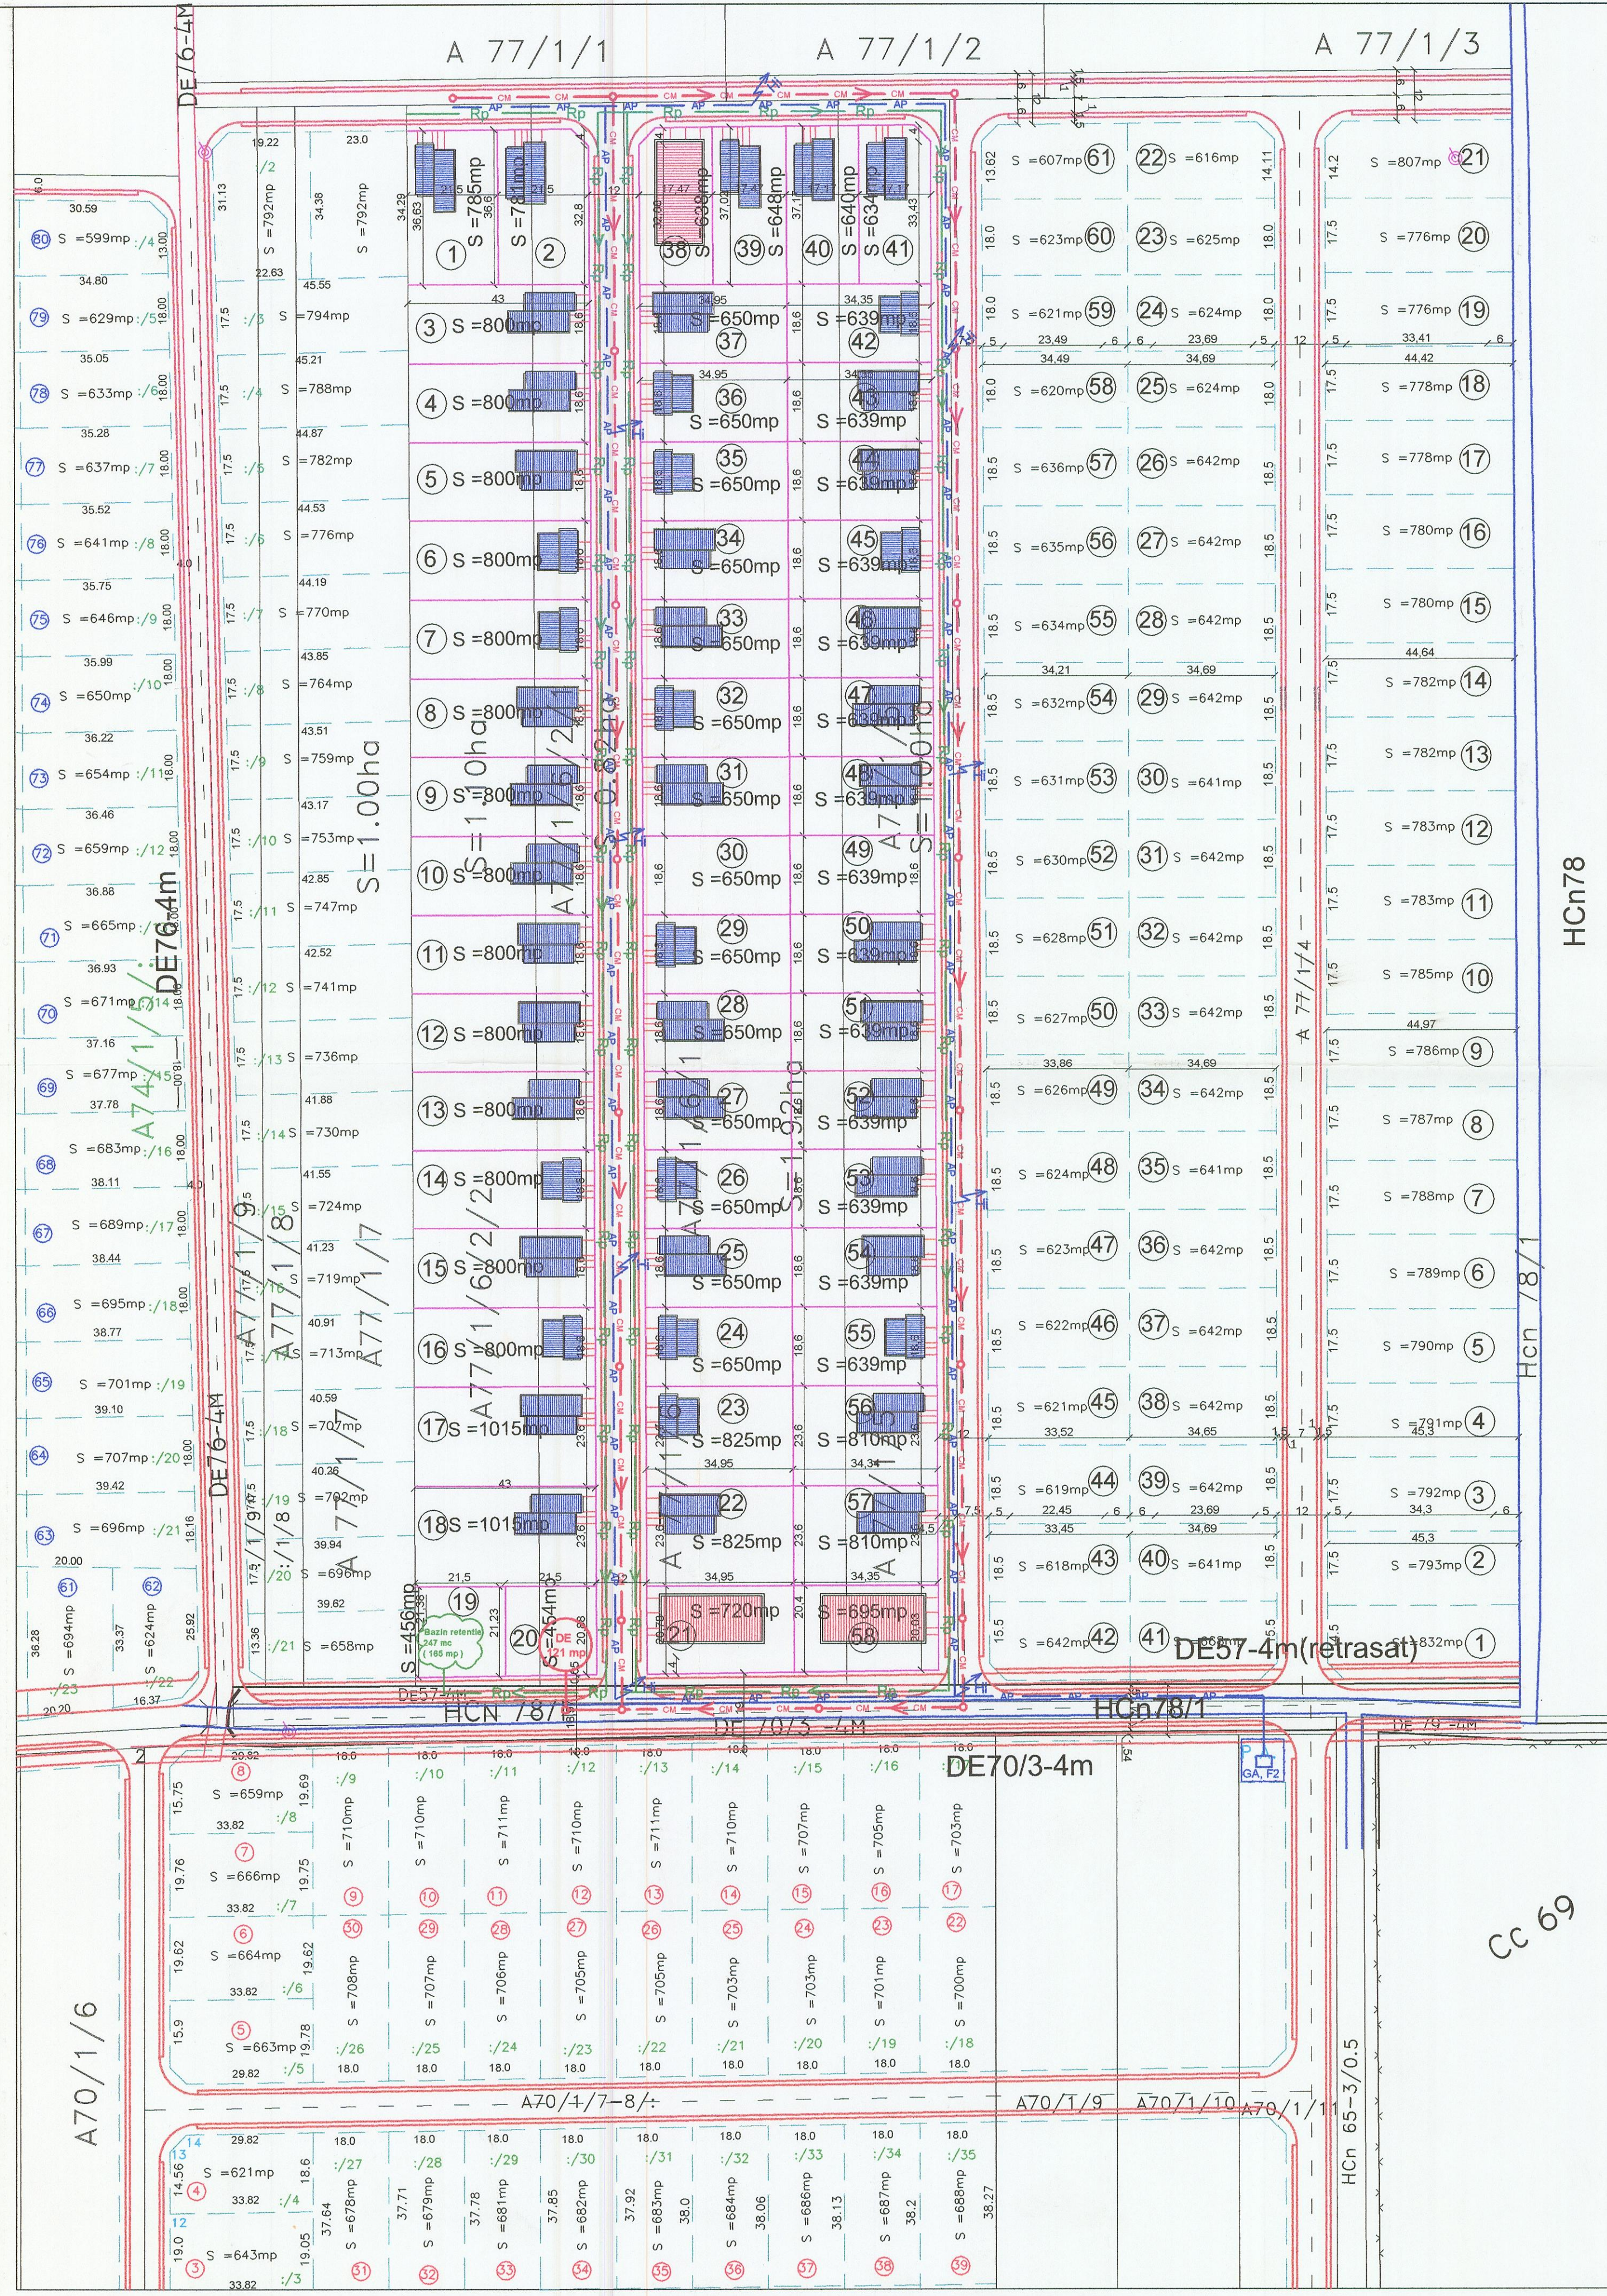

LEGENDA	SIMBOLURI
DELIMITARI	1197 mp Numar parcele
Limita zona studiata	Suprafata parcele propuse
Limita conform C.F.	HCn 91 Canal
Limita parcele propuse	Locuinte propuse in regim de inaltime D+P+1E+M
Limita parcele propuse in afara zonei studiate	Locuinte existente
DESTINATIE	Funcțiuni complementare propuse
Interdictie temporara de constructii pe durata existentei obiectivului administrat de M.Ap.N.	decantor IMHOFF, care se va scula din uz la data in folosinta a canalului colector Calea Aradului
CIRCULATII	bazin de retentie pentru apele pluviale
Drumuri de exploatare existente	
Strazi si alei de servitie locale propuse	

proiectant general: S.C. ARHITECT TRIMBITAS S.R.L.	denumire proiect: P.U.Z. Extindere zona rezidentiala Dumbavita XV	proiect nr. 66/2004
sef proiect: arh. Georgeta Trimbitea	obiect: LUCRARI EDILITARE	faza: PUZ
proiectant de specialitate: TECHNO PRO WATER	beneficiar: LUCA Petru Adrian, SZASZ Alexandru, SUTO Anton	desen. nr. 01.ED
proiectat: ing. E. Holzinger	titlu planșă: plan de situatie cu lucrari proiectate	
desenat: ing. E. Holzinger		
aprobat: ing. M. Golumba		