
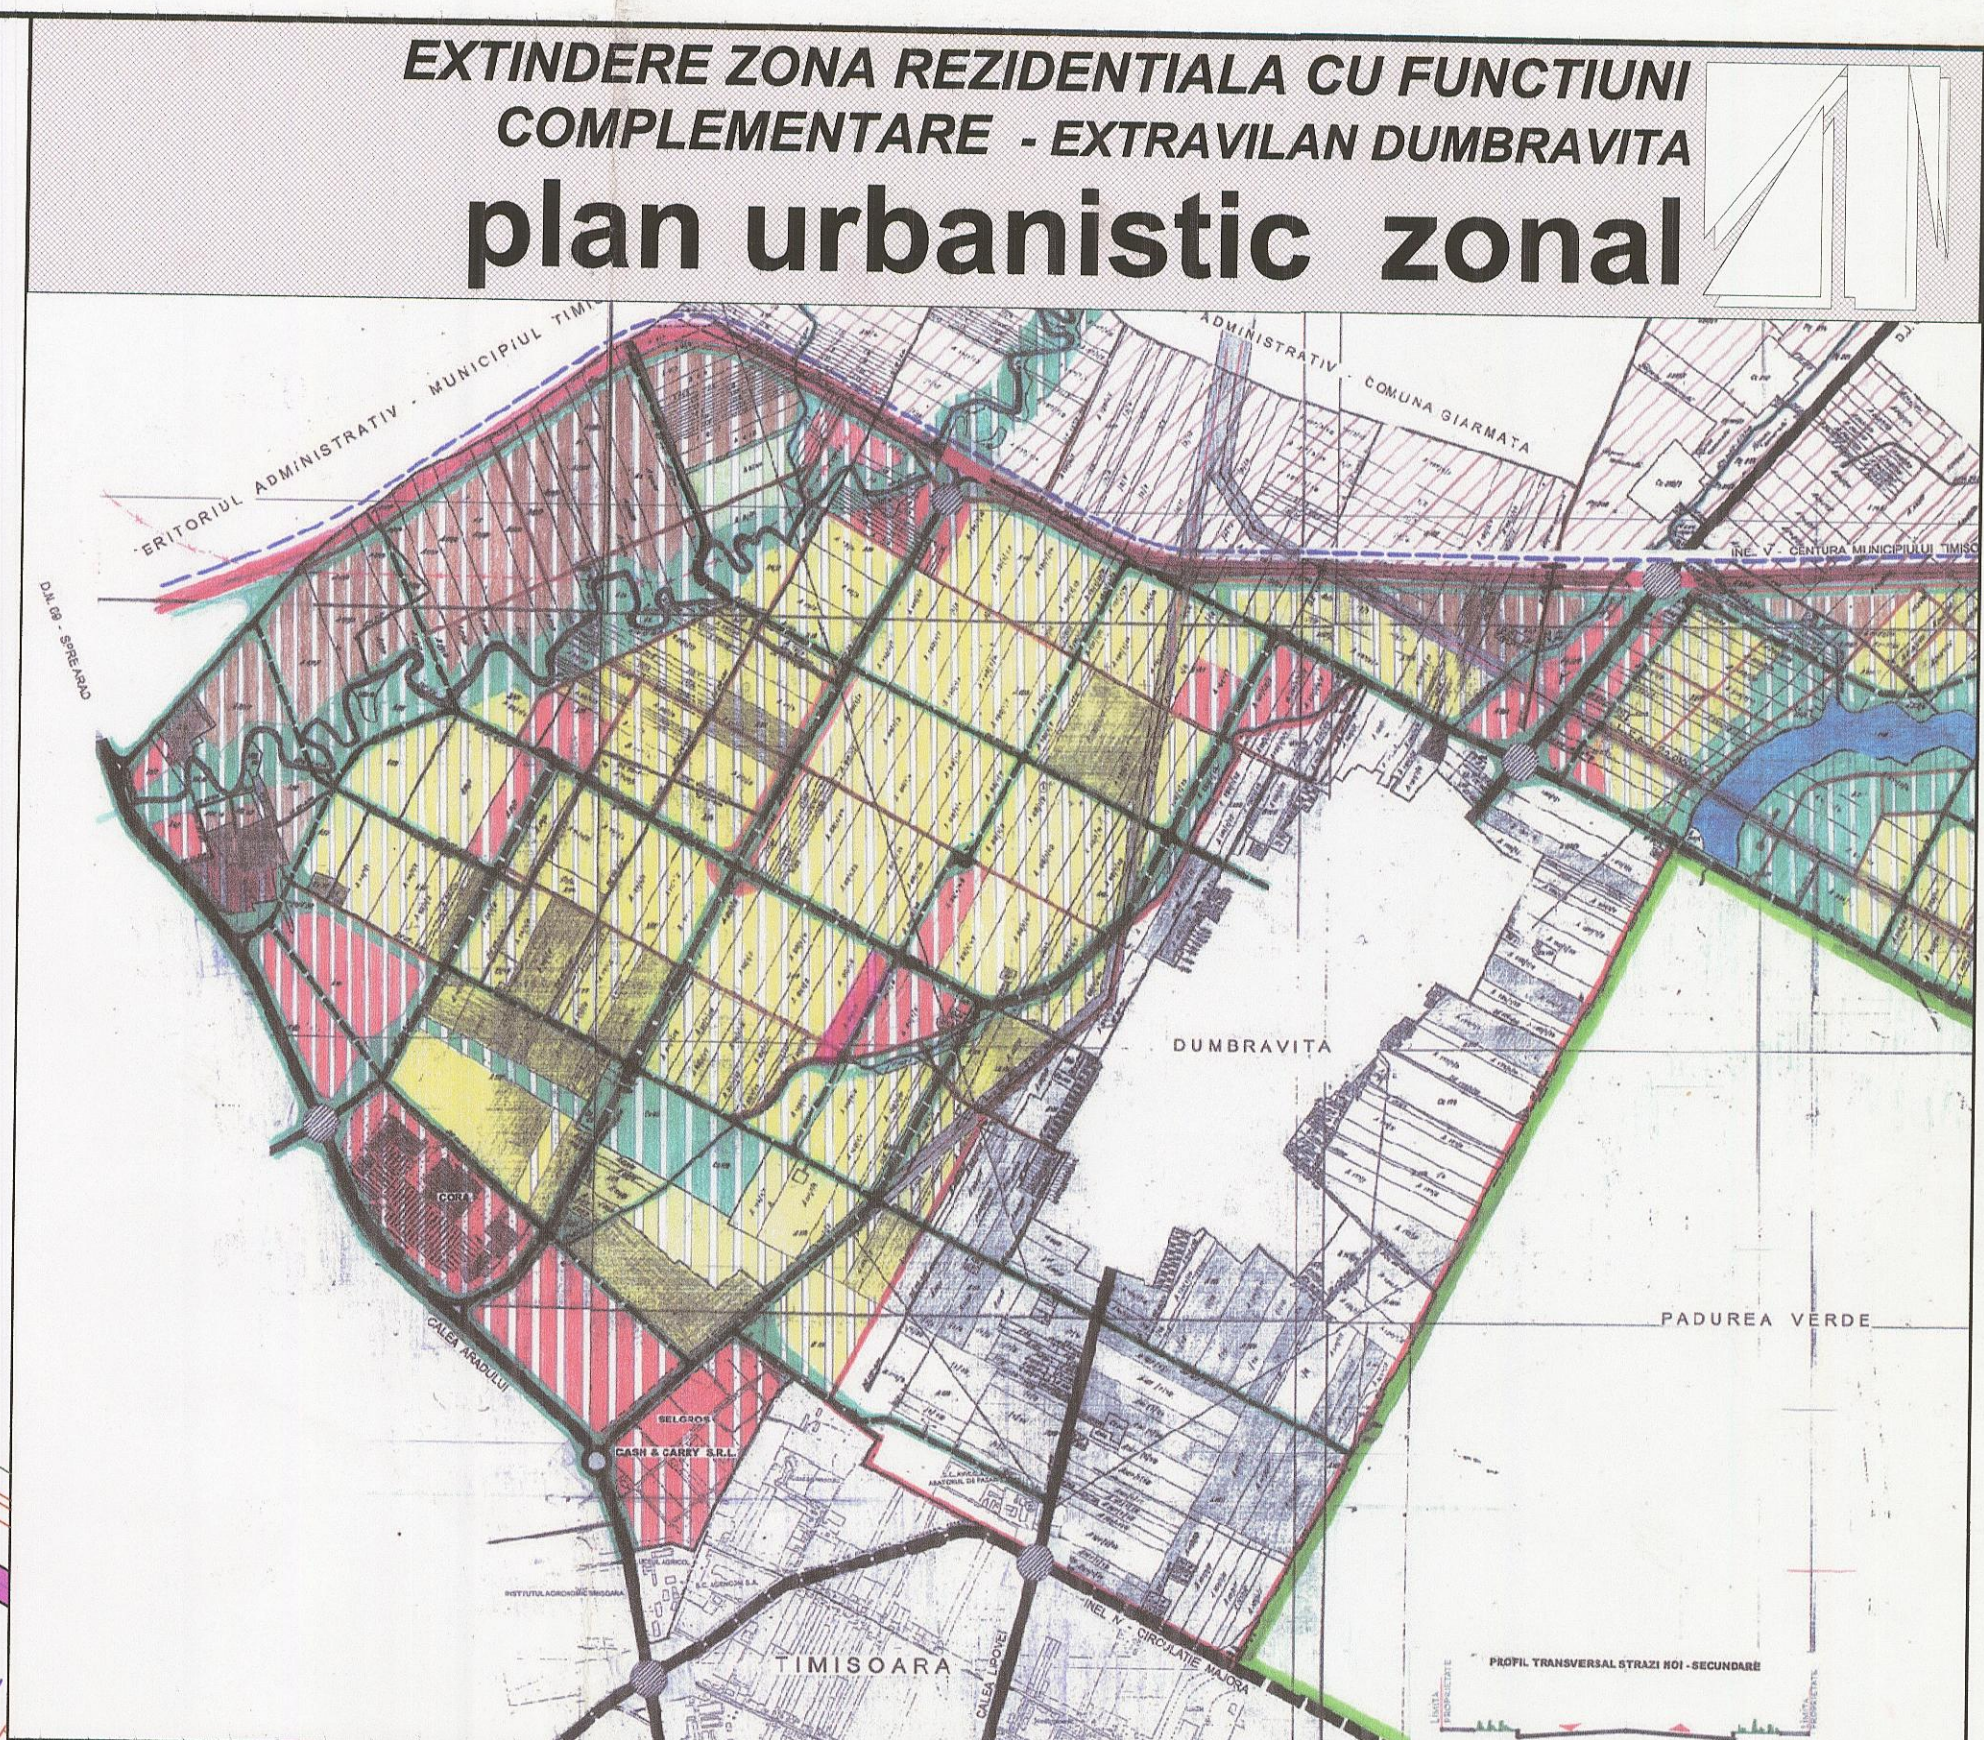


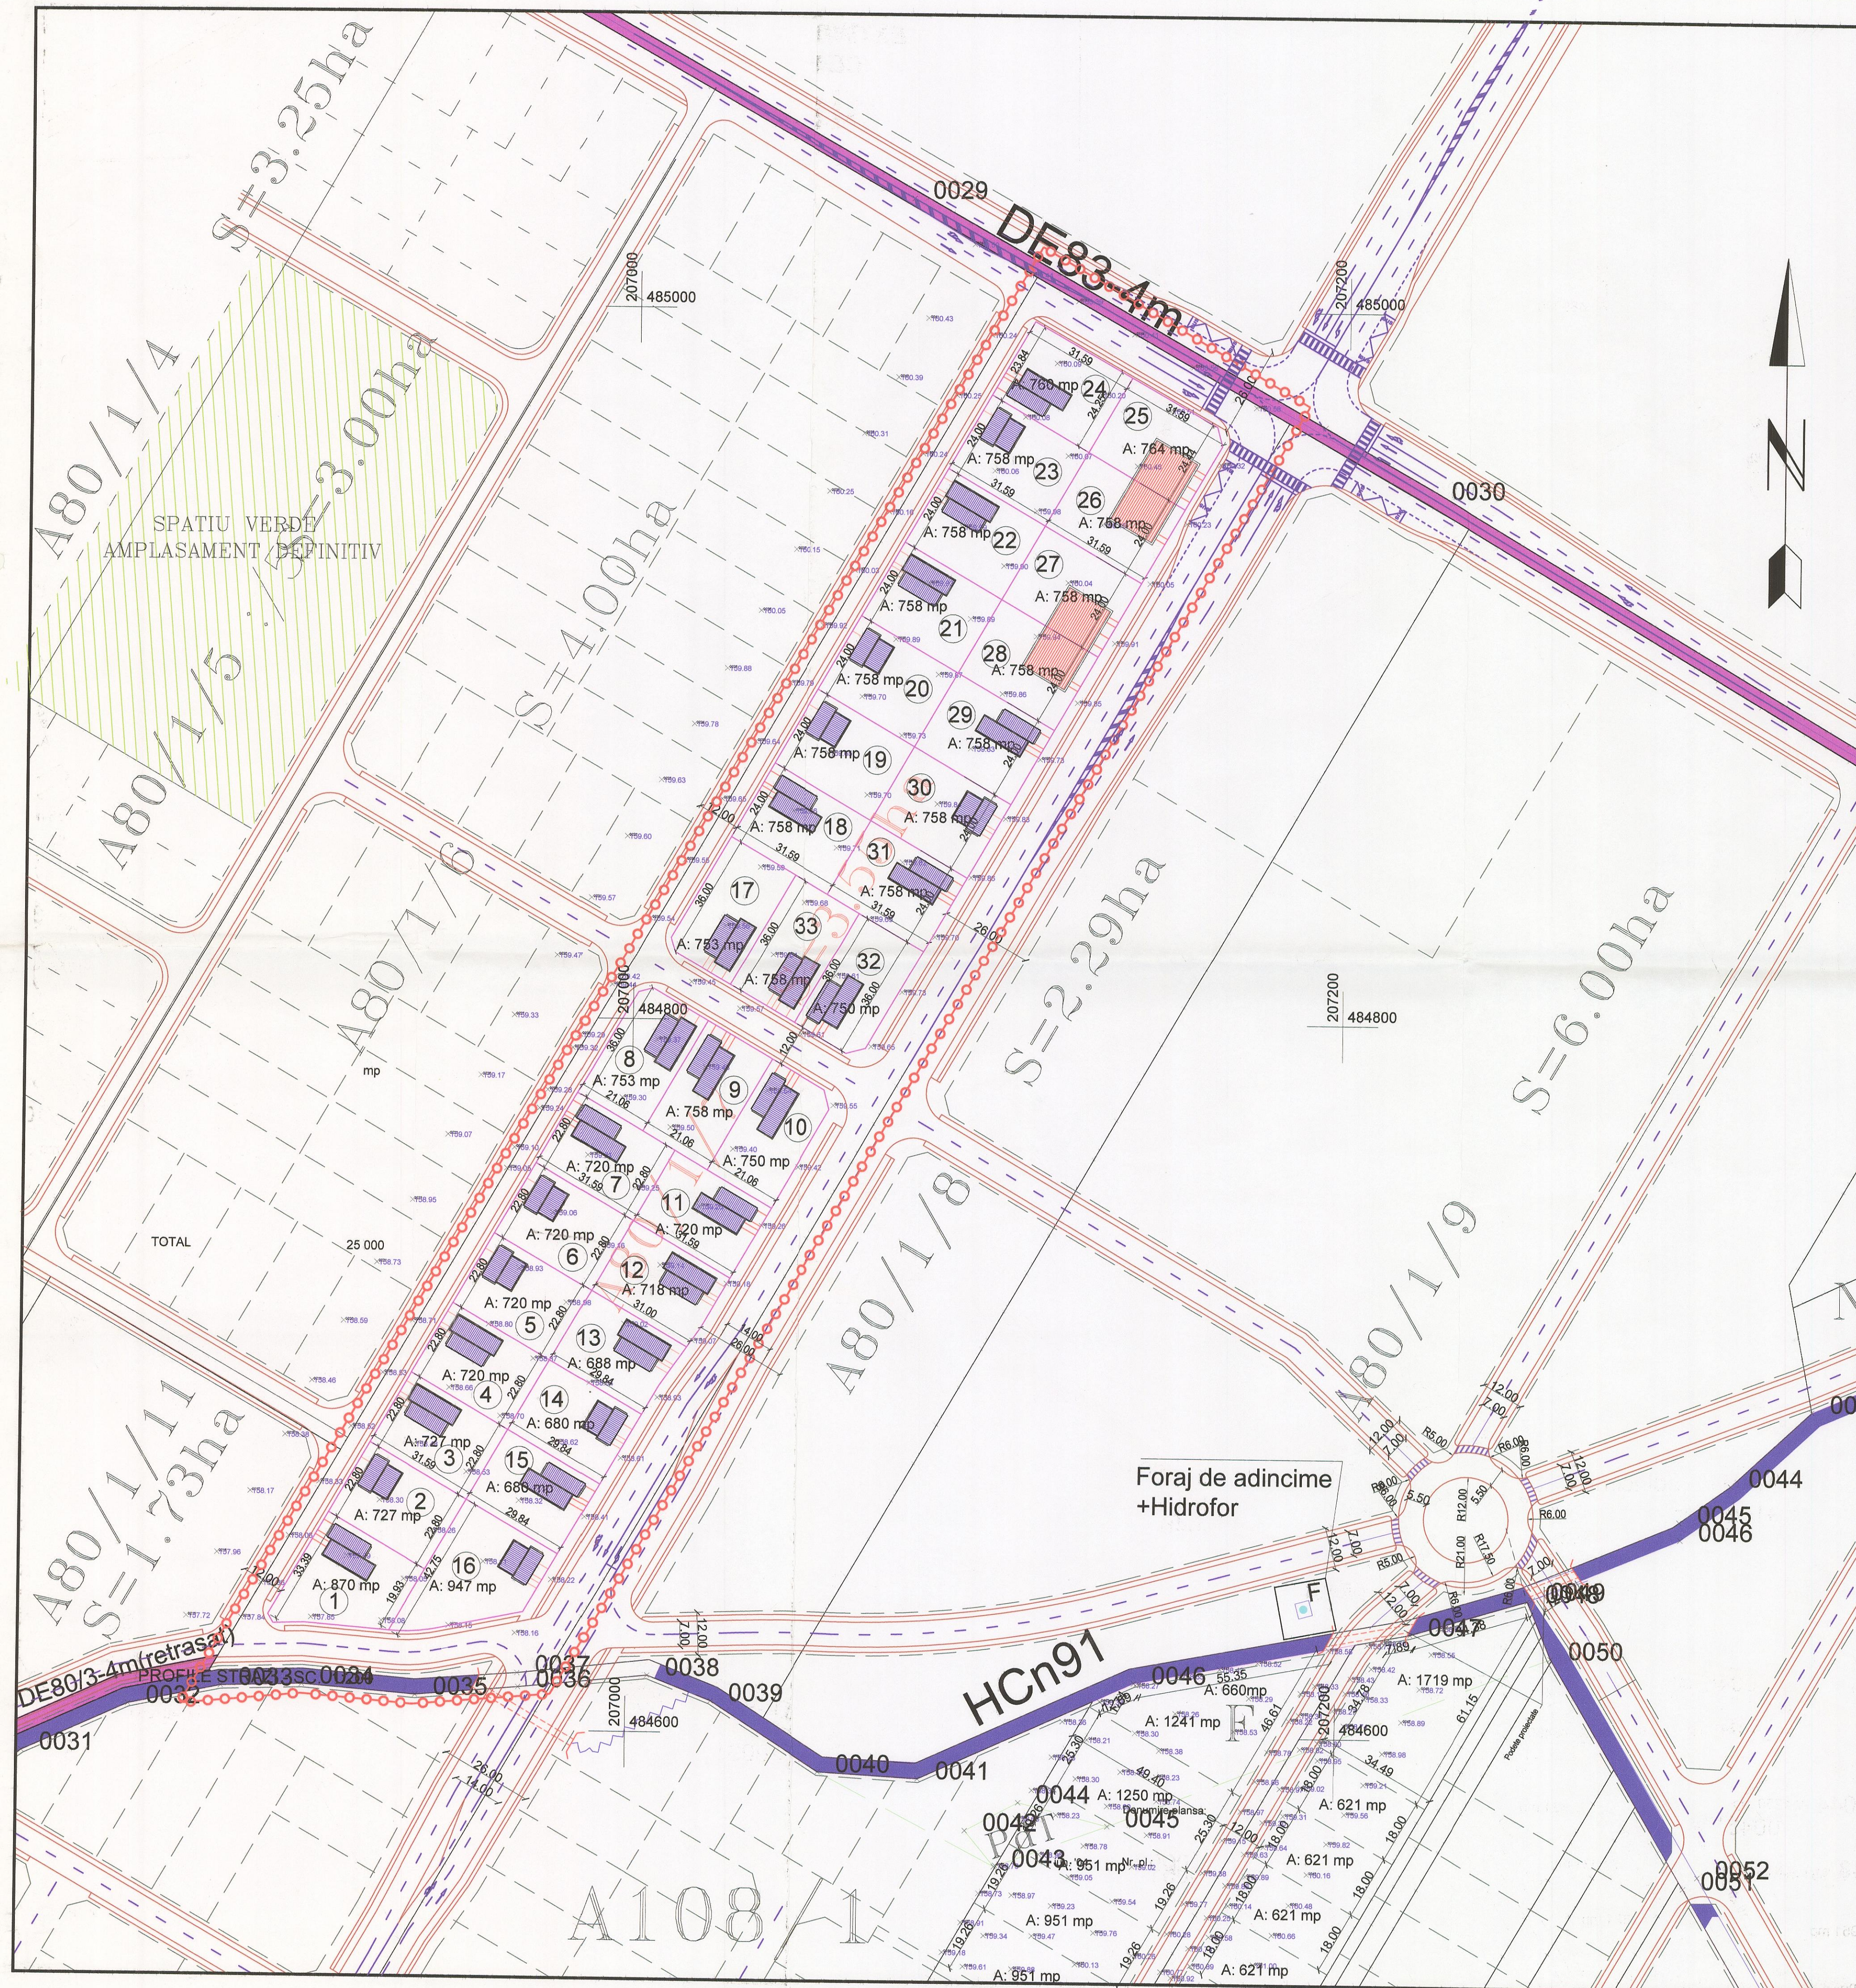

CONSILIUL JUDEȚEAN TIMIȘ
VIZAT SPRE NESCIMBARE
Anexa la sviz. P.12
Nr. 23 din 15.03.2004
Arhitect Șef

LEGENDA		SIMBOLURI	
DELIMITARI		12	Numar parcele
—○—○—○—	Limita zona studiata	1197mp	Suprafata parcele propuse
—	Limite conform C.F.	HCn 91	Canal
—	Limite parcele propuse	[Symbol]	Locuinte propuse in regim de inaltime D+P+1E+M
- - -	Limite parcele propuse in afara zonei studiate	[Symbol]	Funcțiuni complementare propuse
CIRCULATII		[Symbol]	Gospodarie de apa - foraj de adancime+hidrofor
[Symbol]	Drumuri de exploatare existente		
[Symbol]	Strazi si alei de servire locale propuse		

Proiectant: S.C. ARHITECT TRIMBITAS S.R.L. Timisoara, tel. +4 0744 698012 tel./fax: +4 (0256) 432212	Denumire proiect: P.U.Z. EXTINDERE ZONA REZIDENTIALA Extravilan Dumbavita Beneficiar: LUCIA PETRU ADRIAN	Nr. pr: 22/2004 Faza: P.U.Z.
Seî proiectat: arh. Georgeta Trimbîtas	Scara: 1:1.000	Denumire planșă: Posibilitati de mobilar
Proiectat: arh. Georgeta Trimbîtas	mar.'05	Nr. pl.:
Desenat: arh. Gabriel Simon		
Verificat: arh. Raphael Harkai		