


PLAN DE SITUATIE
PENTRU INTABULARE
PARCELA A19/2
SCARA 1:2000

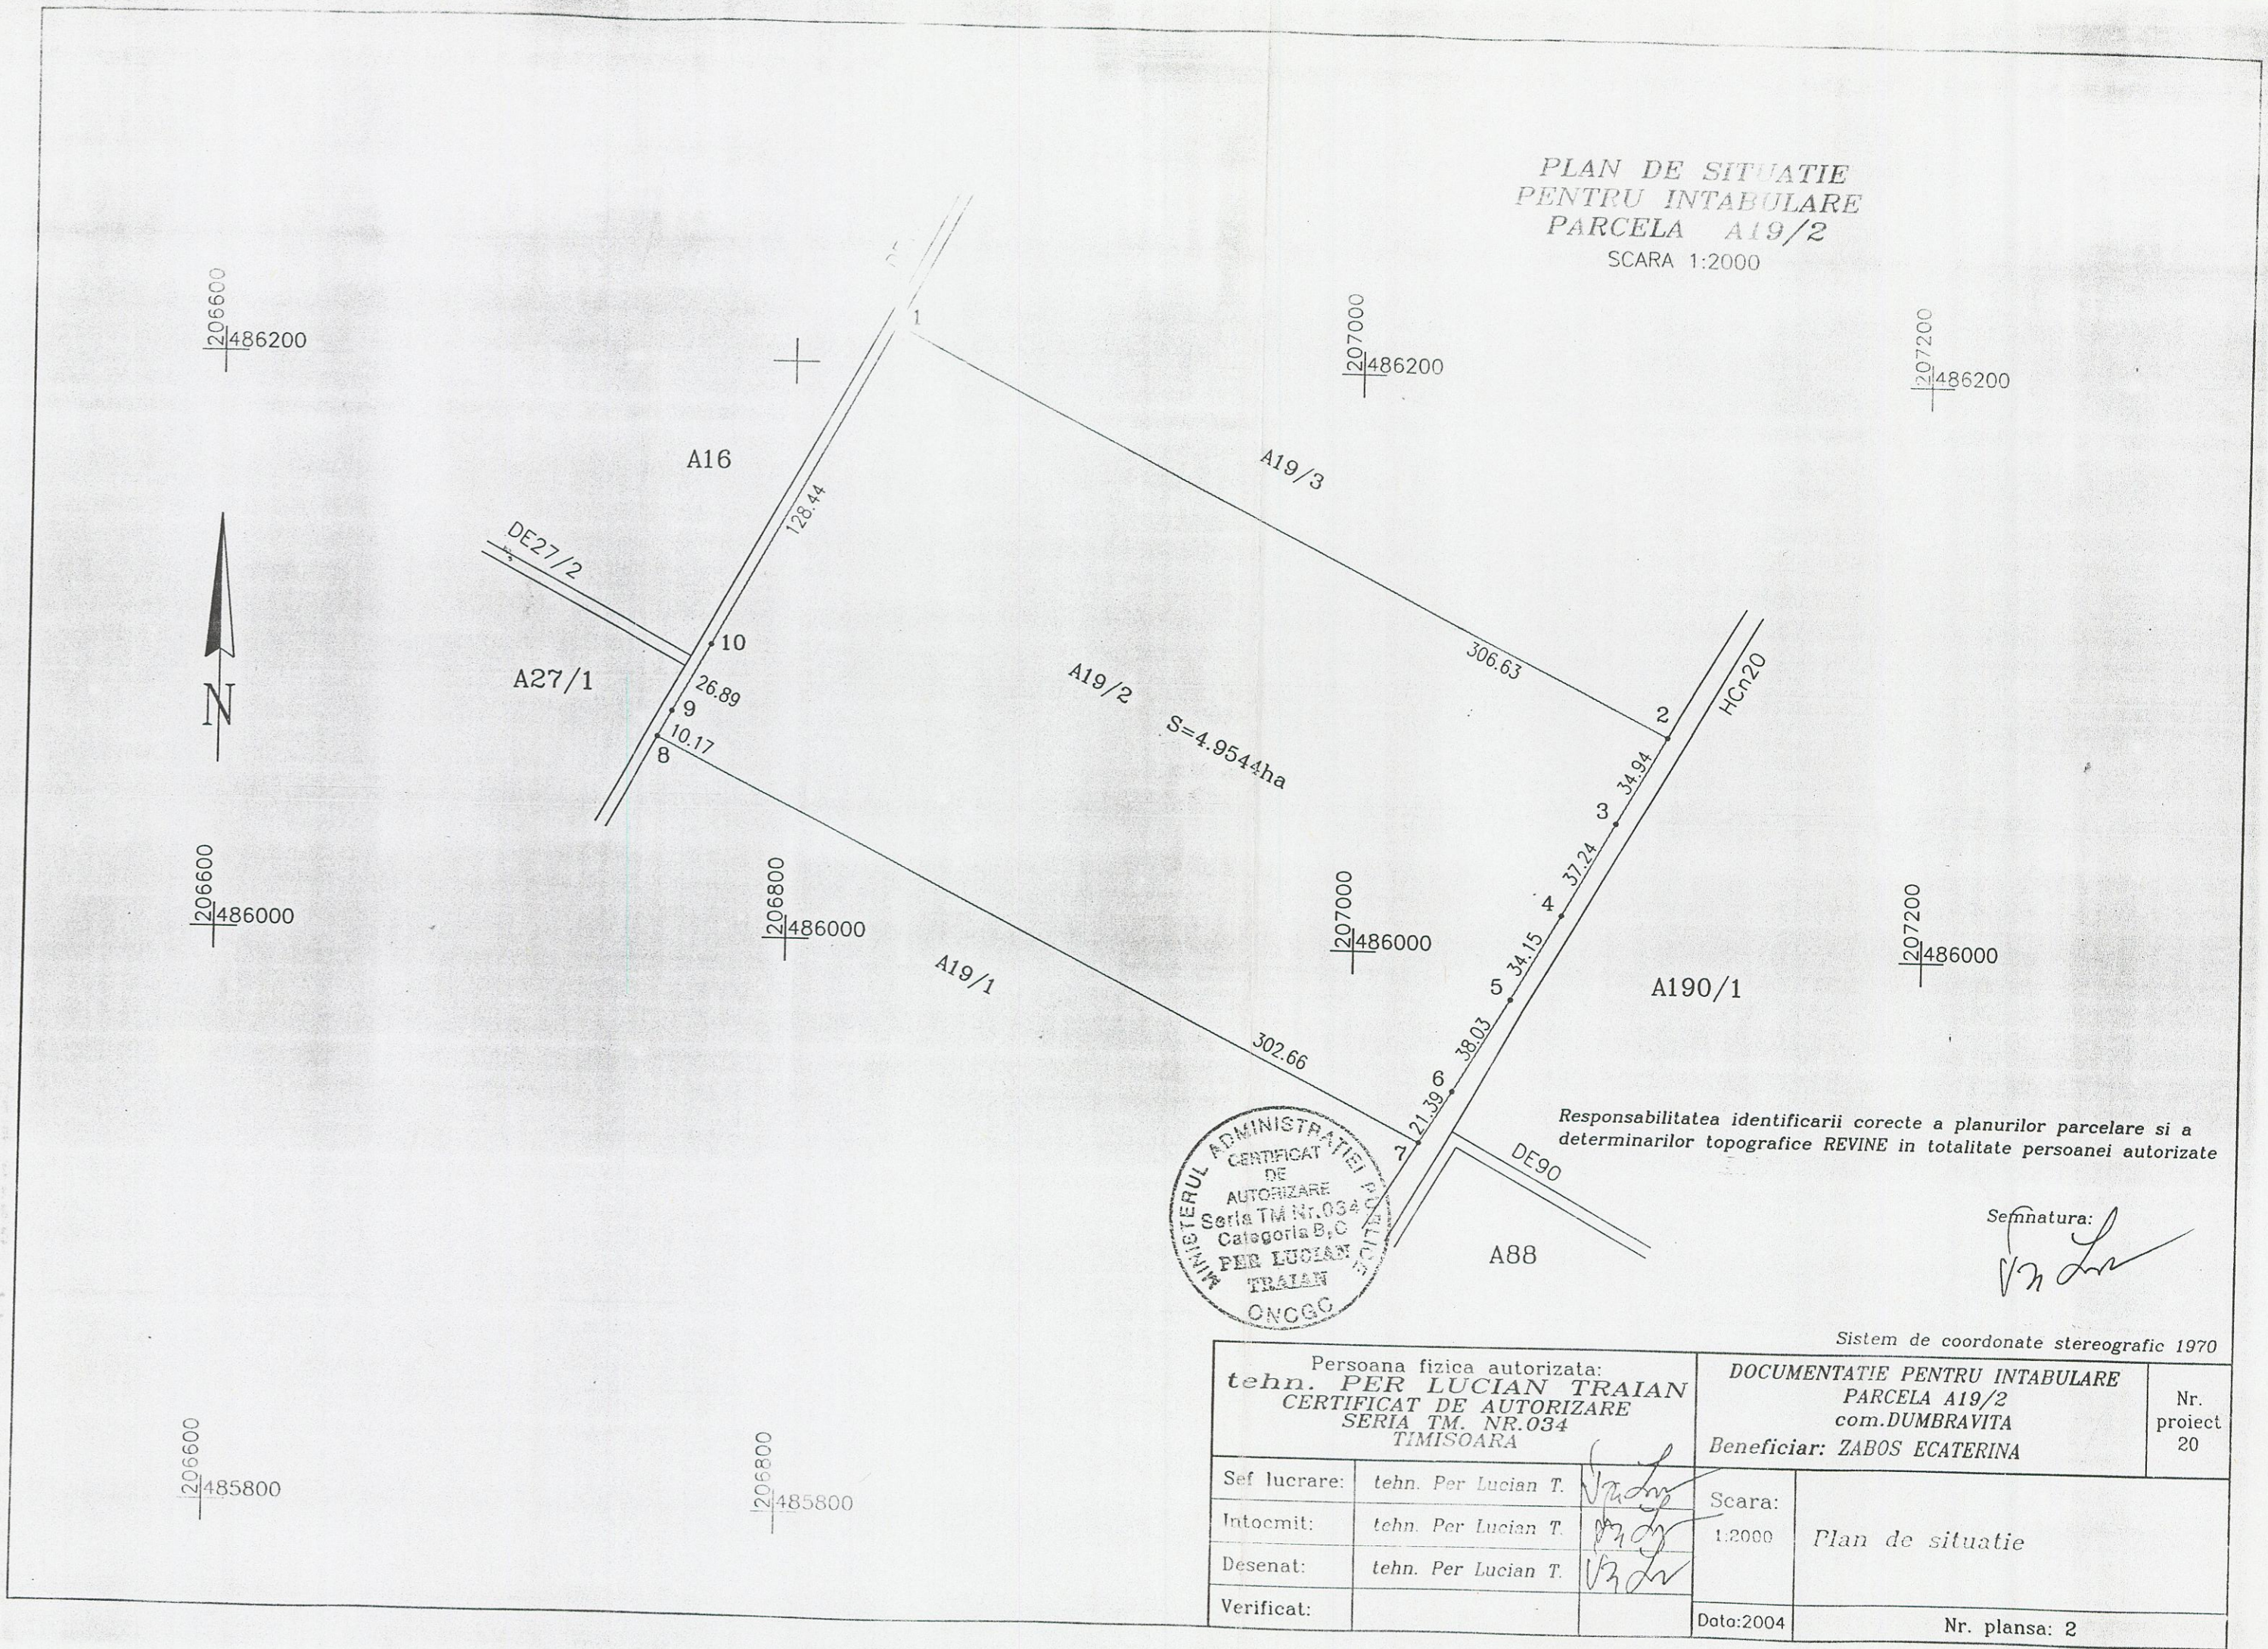

Responsabilitatea identificarii corecte a planurilor parcelare si a determinarilor topografice REVINE in totalitate persoanei autorizate

Semnatura: *[Signature]*

Sistem de coordonate stereografic 1970

Persoana fizica autorizata: tehn. PER LUCIAN TRAIAN CERTIFICAT DE AUTORIZARE SERIA TM. NR.034 TIMISOARA		DOCUMENTATIE PENTRU INTABULARE PARCELA A19/2 com.DUMBRAVITA		Nr. proiect 20
Sef lucrare:	tehn. Per Lucian T. <i>[Signature]</i>	Scara:	Plan de situatie	
Intocmit:	tehn. Per Lucian T. <i>[Signature]</i>	1:2000		
Desenat:	tehn. Per Lucian T. <i>[Signature]</i>			
Verificat:				
		Data: 2004	Nr. plansa: 2	