


EXTRAVILAN -localitatea DUMBRAVITA

Cc 69 (TEREN CU DESTINATIE SPECIALA)

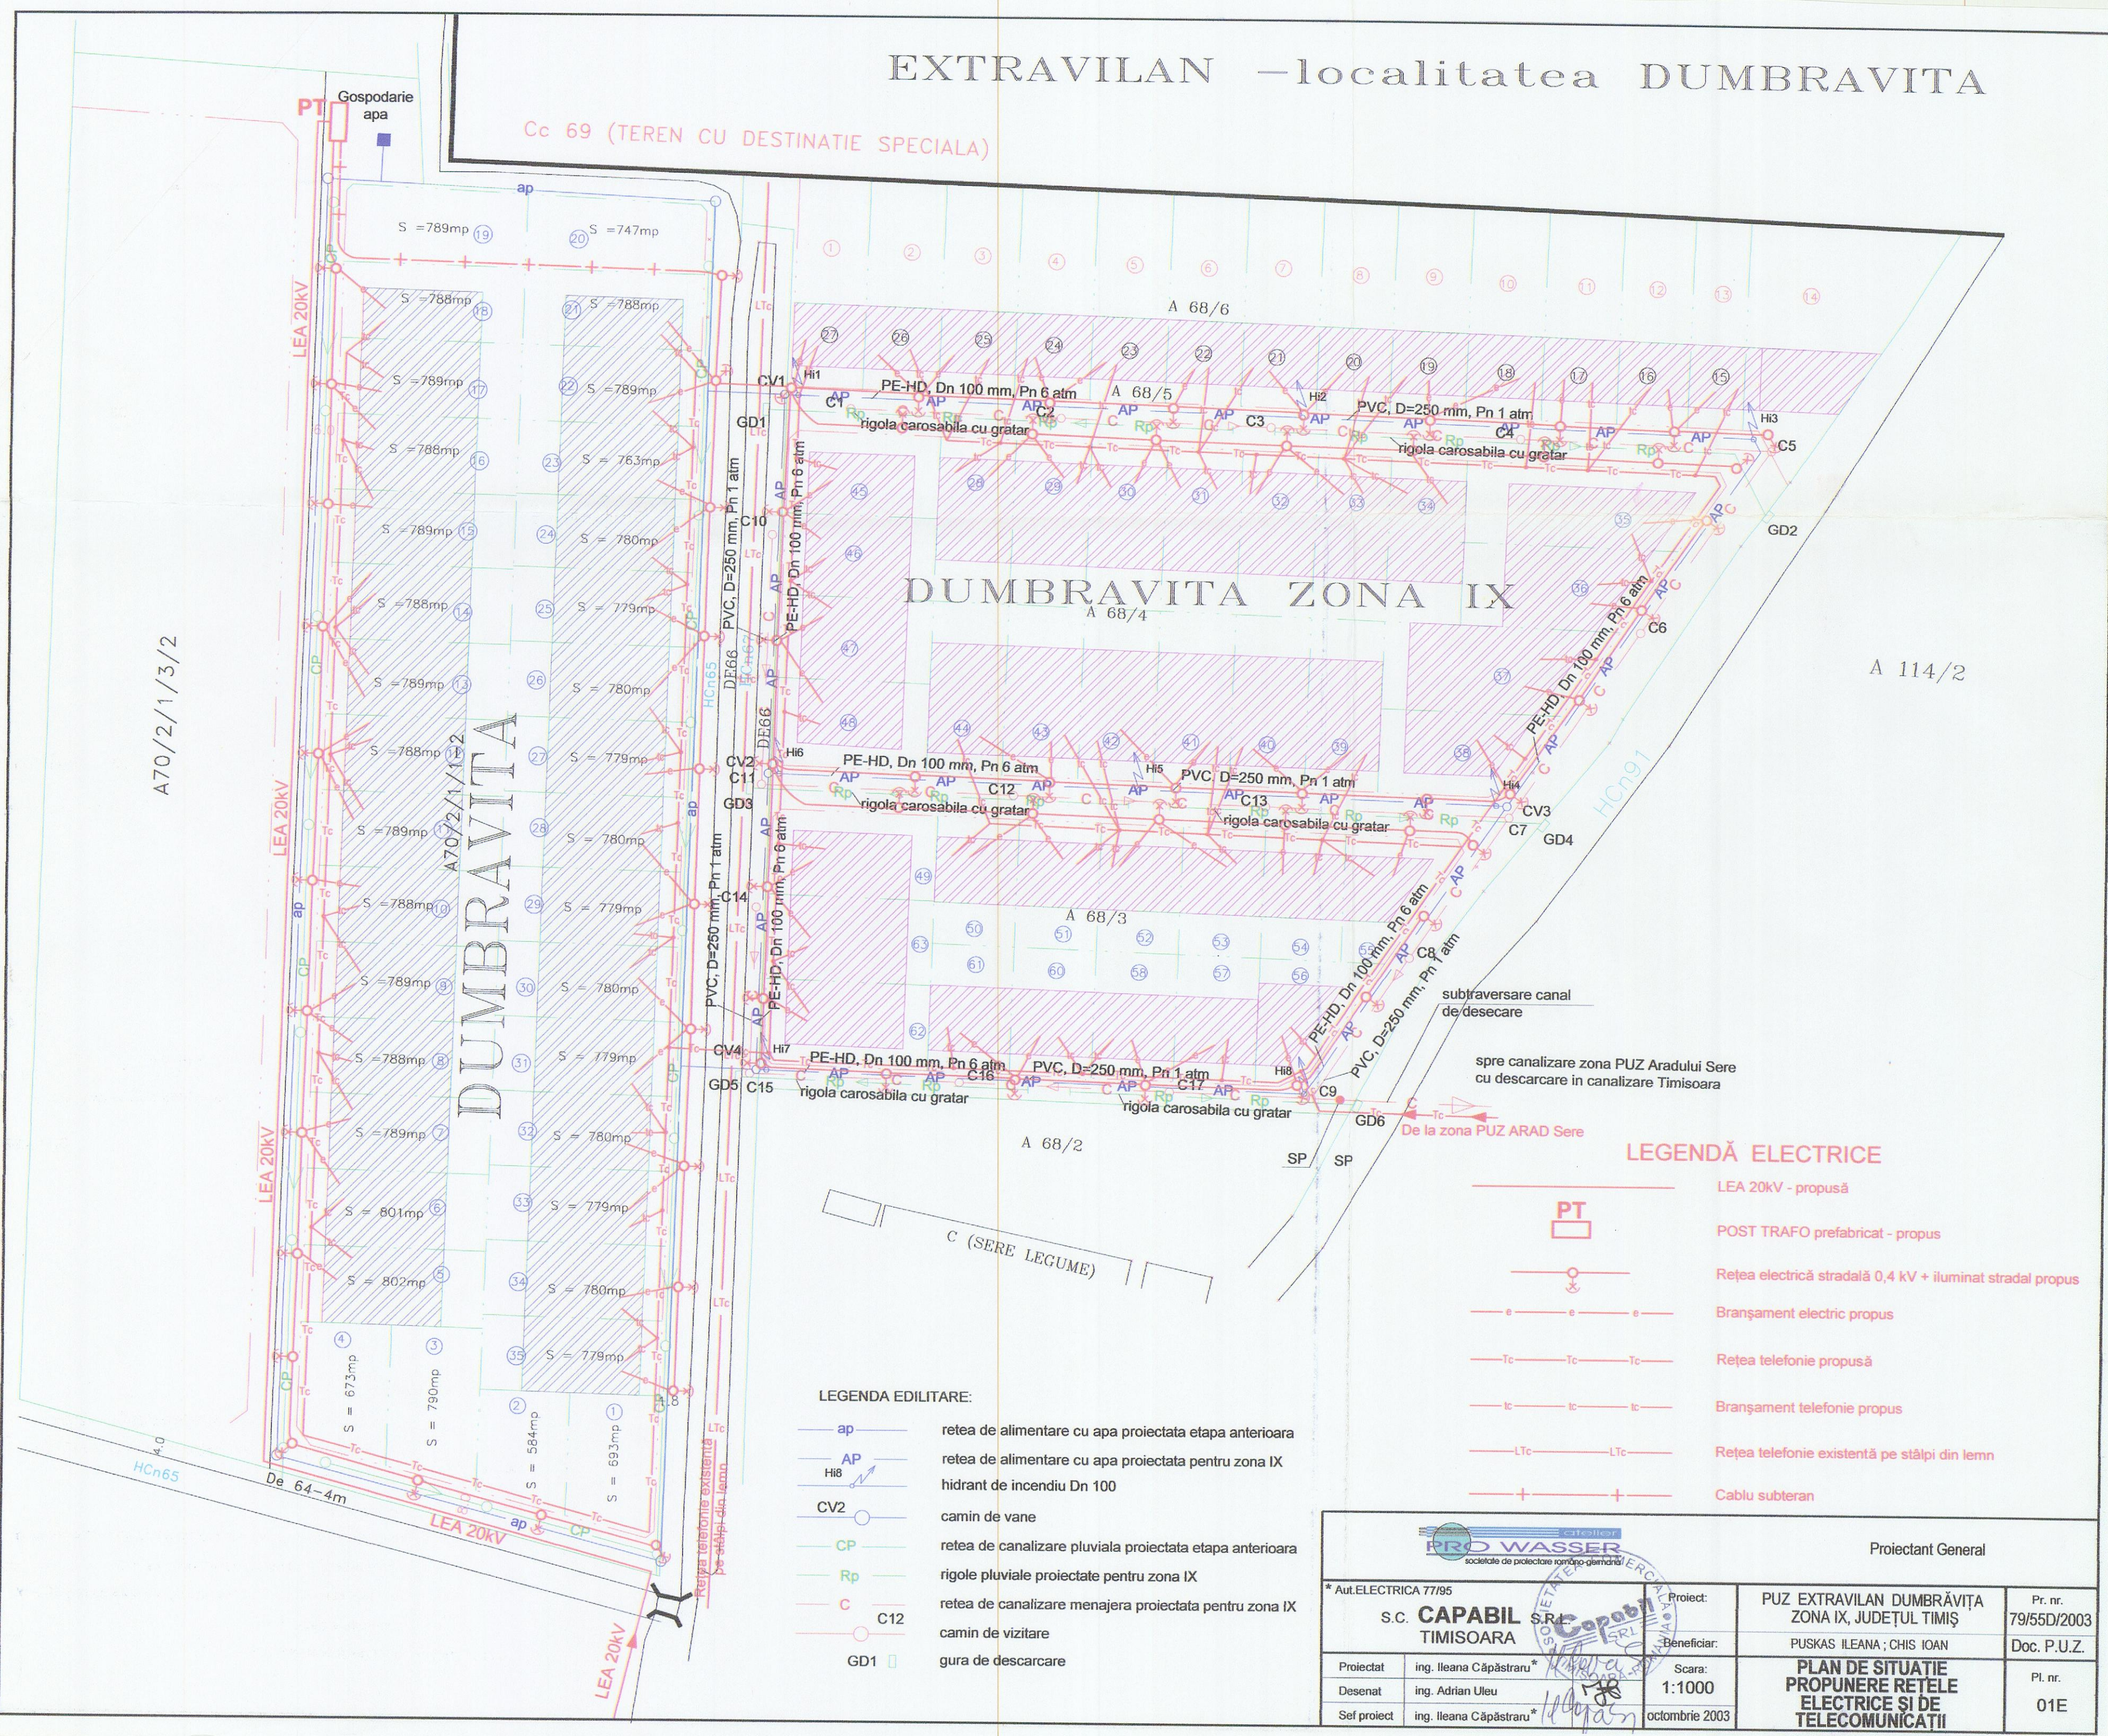

LEGENDA EDILITARE:

- ap retea de alimentare cu apa proiectata etapa anterioara
- AP retea de alimentare cu apa proiectata pentru zona IX
- Hi8 hidrant de incendiu Dn 100
- CV2 camin de vane
- CP retea de canalizare pluviala proiectata etapa anterioara
- Rp rigole pluviale proiectate pentru zona IX
- C retea de canalizare menajera proiectata pentru zona IX
- C12 camin de vizitare
- GD1 gura de descarcare

LEGENDĂ ELECTRICE

- PT LEA 20kV - propusă
- POST TRAFU prefabricat - propus
- Rețea electrică stradală 0,4 kV + iluminat stradal propus
- Bransament electric propus
- Rețea telefonie propusă
- Bransament telefonie propus
- Rețea telefonie existentă pe stâlpi din lemn
- Cablu subteran

|                                     |  |                                                           |                     |
|-------------------------------------|--|-----------------------------------------------------------|---------------------|
| * Aut.ELECTRICA 77795               |  | Proiectant General                                        |                     |
| S.C. CAPABIL S.R.L. TIMISOARA       |  | Proiect: PUZ EXTRAVILAN DUMBRAVITA ZONA IX, JUDETUL TIMIS | Pr. nr. 79/55D/2003 |
| Proiectat ing. Ileana Căpăstraru*   |  | Beneficiar: PUSKAS ILEANA; CHIS IOAN                      | Doc. P.U.Z.         |
| Desenat ing. Adrian Uleu            |  | Scara: 1:1000                                             | Pl. nr. 01E         |
| Sef proiect ing. Ileana Căpăstraru* |  | octombrie 2003                                            |                     |