PLAN DE SITUATIE
INAINTE DE DEZMEMBRARE PARCELA
A19/4/1/2; 19/4/2; 19/5-9; 190/1/1/2
SCARA 1:2500

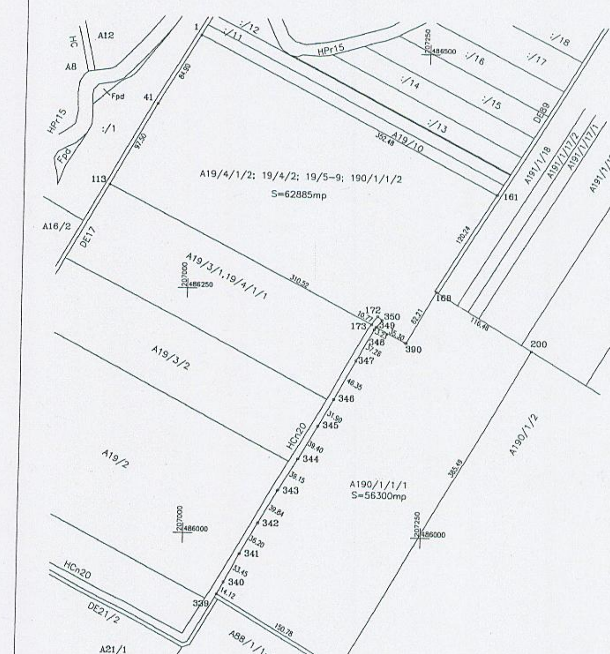

PLAN DE SITUATIE
DUPA DEZMEMBRARE PARCELA
A19/4/1/2; 19/4/2; 19/5-9; 190/1/1/2
SCARA 1:2500

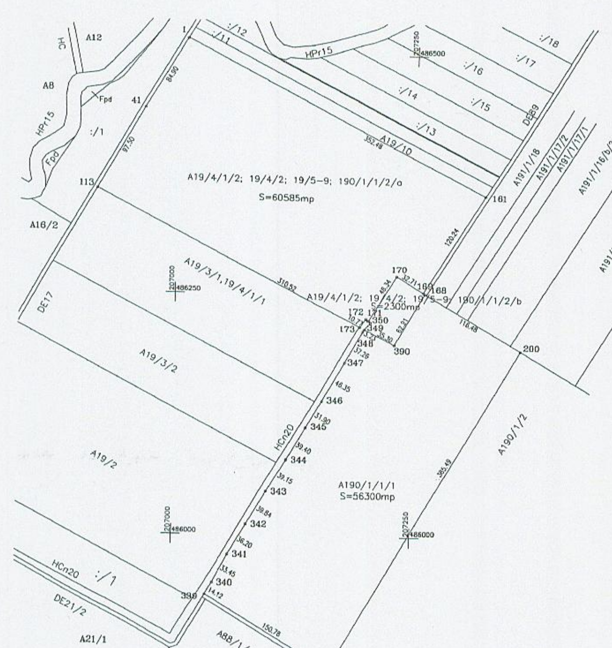

PLAN DE INCADRARE IN ZONA
SCARA 1:20000

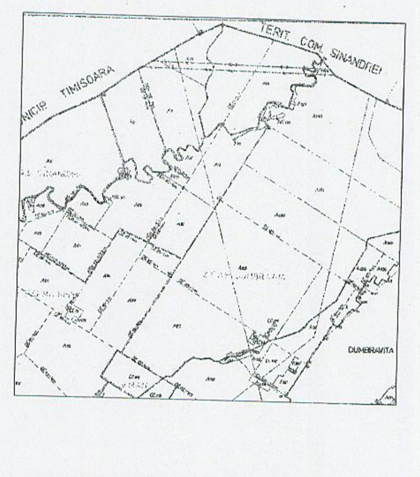

PLAN DE SITUATIE
DUPA UNIFICARE SI DEZMEMBRARE PUZ PARCELELE
A19/4/1/2; 19/4/2; 19/5-9; 190/1/1/2/a
A190/1/1/1; 19/4/1/2; 19/4/2; 19/5-9; 190/1/1/2/b
SCARA 1:1000

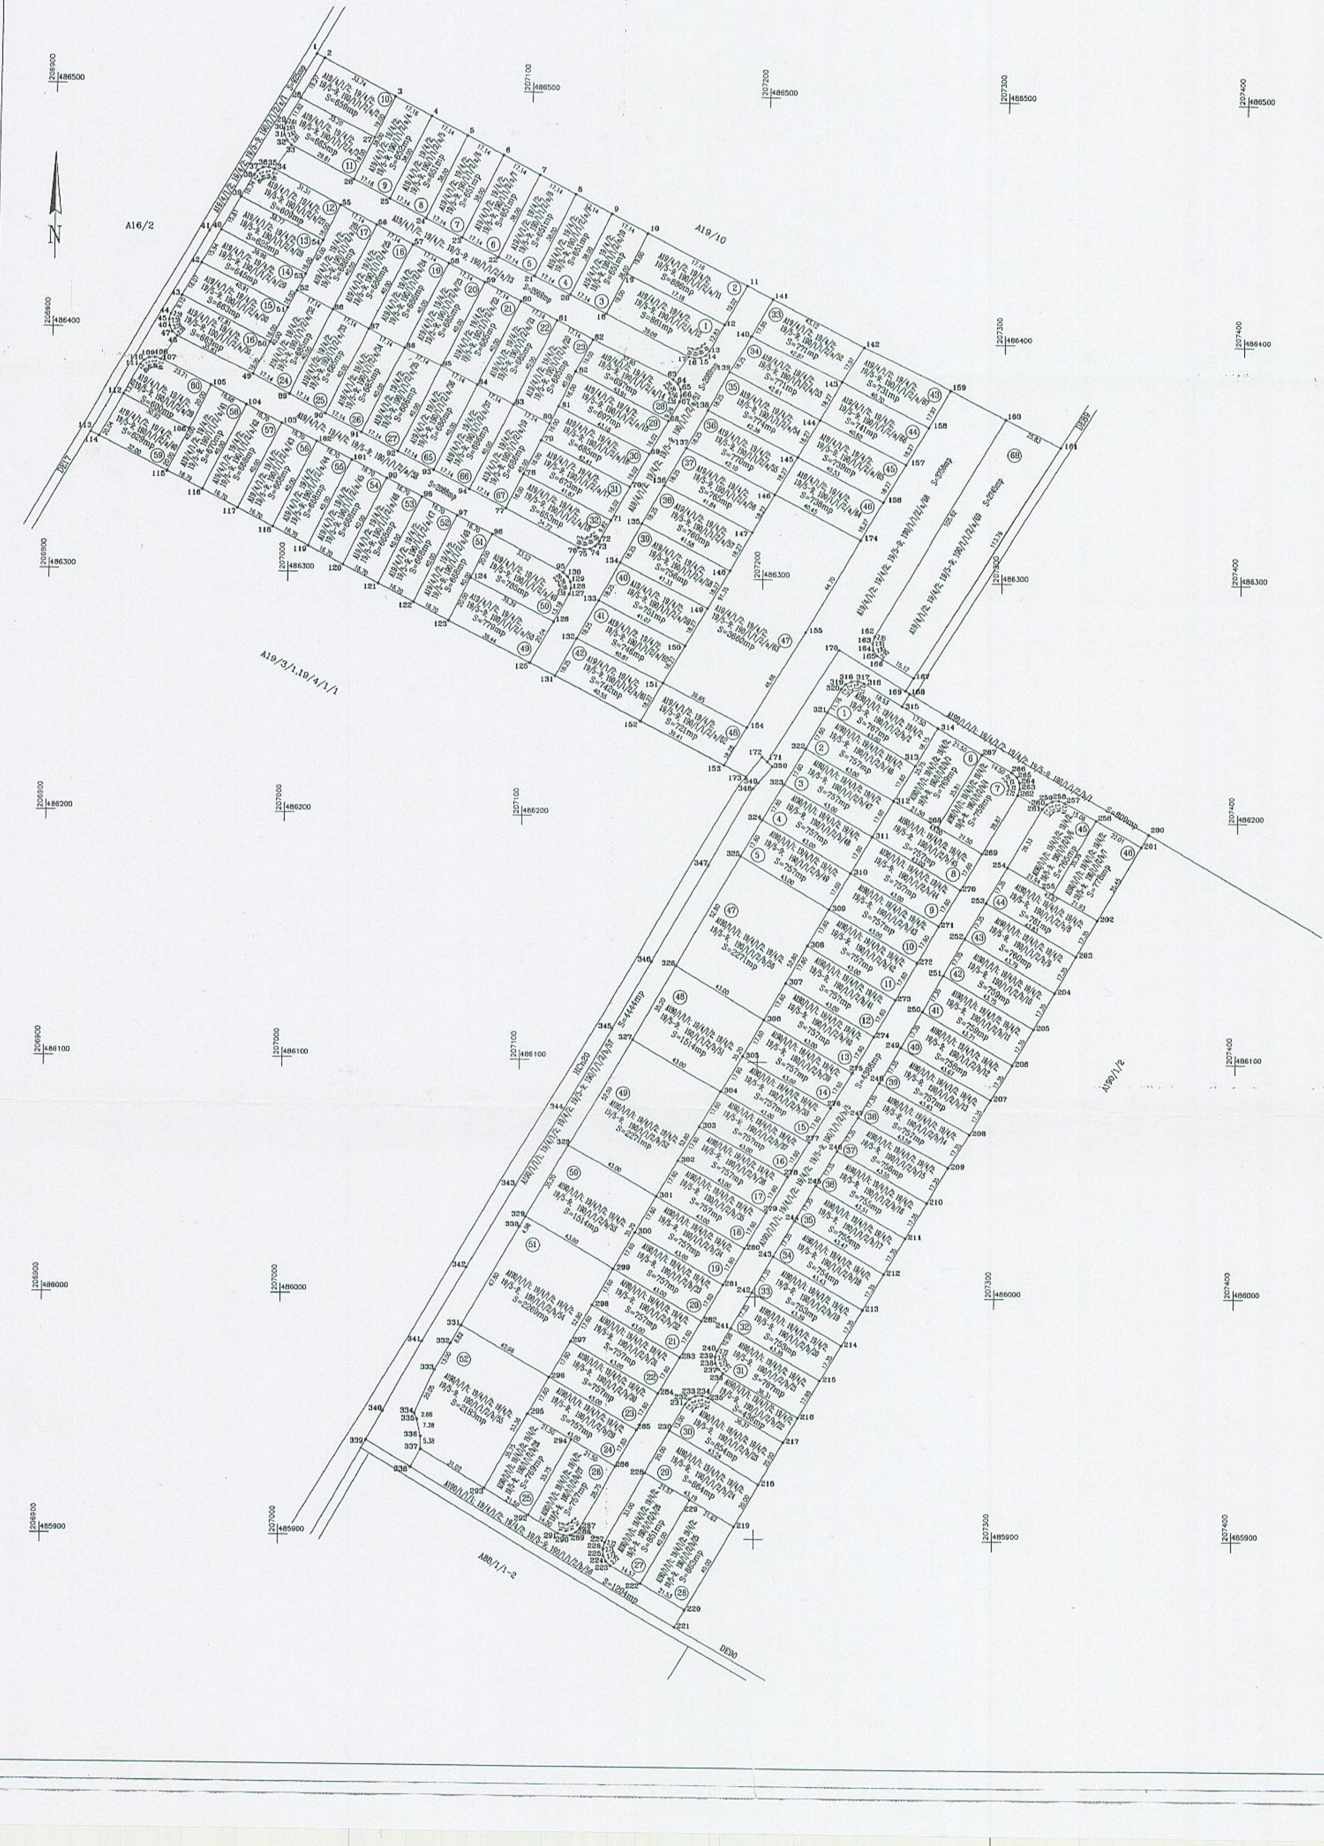

SITUATIA JURIDICA DIN C.F. 3402, 2366 Nedefinitiva com. Dumbravita

Nr. C.F.	Nr. topografic	Supraf. (mp)	Descrierea imobilului	Proprietar	Nr. parcela P.U.Z.
A.	Situatia inainte de dezmembrare				
3402	A19/4/1/2; 19/4/2, 19/5-9, 190/1/1/2	62885	arabil extravilan	SULI EDUARD si sotia SULI ELENA – bun comun, 60585/62885 parti; NEMEDI CSABA GAVRILA – nec., bun propriu, 2300/62885 parti unificare, nr.16194/2004, anterior cumparare	
2366	A190/1/1/1	56300	arabil extravilan	NEMEDI CSABA GAVRILA – major, nec., bun propriu, cumparare nr. 22776/2001	
B.	Situatia dupa dezmembrare				
3402	A19/4/1/2; 19/4/2, 19/5-9, 190/1/1/2/a	60585	arabil extravilan	SULI EDUARD si sotia SULI ELENA – bun comun, unificare nr.16194/2004, anterior cumparare, dezmembrare	
	A19/4/1/2; 19/4/2, 19/5-9, 190/1/1/2/b	2300	arabil extravilan	NEMEDI CSABA GAVRILA – major, nec., bun propriu, cumparare nr. 22776/2001, dezmembrare	
2366	A190/1/1/1	56300	arabil extravilan	NEMEDI CSABA GAVRILA – major, nec., bun propriu, cumparare nr. 22776/2001	
C.	Situatia dupa unificare				
3402	A19/4/1/2; 19/4/2, 19/5-9, 190/1/1/2/a	60585	arabil extravilan	SULI EDUARD si sotia SULI ELENA – bun comun, unificare, nr.16194/2004, anterior cumparare, dezmembrare	
2366	A190/1/1/1; 19/4/1/2; 19/4/2, 19/5-9, 190/1/1/2/b	58600	arabil extravilan	NEMEDI CSABA GAVRILA – major, nec., bun propriu, cumparare nr. 22776/2001, unificare	
C1.	Situatia dupa dezmembrare C.F.3402 conform PUZ				
3402	A19/4/1/2; 19/4/2, 19/5-9, 190/1/1/2/a/1	925	arabil extravilan pentru drum	SULI EDUARD si sotia SULI ELENA – bun comun, unificare, nr.16194/2004, anterior cumparare, dezmembrare	
	A19/4/1/2; 19/4/2, 19/5-9, 190/1/1/2/a/2	659	arabil extravilan		10
	A19/4/1/2; 19/4/2, 19/5-9, 190/1/1/2/a/3	665	arabil extravilan		11
	A19/4/1/2; 19/4/2, 19/5-9, 190/1/1/2/a/4	652	arabil extravilan		9
	A19/4/1/2; 19/4/2, 19/5-9, 190/1/1/2/a/5	651	arabil extravilan		8
	A19/4/1/2; 19/4/2, 19/5-9, 190/1/1/2/a/6	651	arabil extravilan		7
	A19/4/1/2; 19/4/2, 19/5-9, 190/1/1/2/a/7	651	arabil extravilan		6
	A19/4/1/2; 19/4/2, 19/5-9, 190/1/1/2/a/8	651	arabil extravilan		5
	A19/4/1/2; 19/4/2, 19/5-9, 190/1/1/2/a/9	651	arabil extravilan		4
	A19/4/1/2; 19/4/2, 19/5-9, 190/1/1/2/a/10	651	arabil extravilan		3
	A19/4/1/2; 19/4/2, 19/5-9, 190/1/1/2/a/11	886	arabil extravilan		2
	A19/4/1/2; 19/4/2, 19/5-9, 190/1/1/2/a/12	861	arabil extravilan		1
	A19/4/1/2; 19/4/2, 19/5-9, 190/1/1/2/a/13	2069	arabil extravilan pentru drum		
	A19/4/1/2; 19/4/2, 19/5-9, 190/1/1/2/a/14	697	arabil extravilan		28
	A19/4/1/2; 19/4/2, 19/5-9, 190/1/1/2/a/15	697	arabil extravilan		29
	A19/4/1/2; 19/4/2, 19/5-9, 190/1/1/2/a/16	685	arabil extravilan		30
	A19/4/1/2; 19/4/2, 19/5-9, 190/1/1/2/a/17	673	arabil extravilan		31
	A19/4/1/2; 19/4/2, 19/5-9, 190/1/1/2/a/18	653	arabil extravilan		32
	A19/4/1/2; 19/4/2, 19/5-9, 190/1/1/2/a/19	686	arabil extravilan		67
	A19/4/1/2; 19/4/2, 19/5-9, 190/1/1/2/a/20	685	arabil extravilan		23
	A19/4/1/2; 19/4/2, 19/5-9, 190/1/1/2/a/21	685	arabil extravilan		22
	A19/4/1/2; 19/4/2, 19/5-9, 190/1/1/2/a/22	685	arabil extravilan		21
	A19/4/1/2; 19/4/2, 19/5-9, 190/1/1/2/a/23	685	arabil extravilan		20
	A19/4/1/2; 19/4/2, 19/5-9, 190/1/1/2/a/24	686	arabil extravilan		19
	A19/4/1/2; 19/4/2, 19/5-9, 190/1/1/2/a/25	686	arabil extravilan		18
	A19/4/1/2; 19/4/2, 19/5-9, 190/1/1/2/a/26	686	arabil extravilan		17
	A19/4/1/2; 19/4/2, 19/5-9, 190/1/1/2/a/27	609	arabil extravilan		12
	A19/4/1/2; 19/4/2, 19/5-9, 190/1/1/2/a/28	625	arabil extravilan		13
	A19/4/1/2; 19/4/2, 19/5-9, 190/1/1/2/a/29	645	arabil extravilan		14
	A19/4/1/2; 19/4/2, 19/5-9, 190/1/1/2/a/30	663	arabil extravilan		15
	A19/4/1/2; 19/4/2, 19/5-9, 190/1/1/2/a/31	663	arabil extravilan		16
	A19/4/1/2; 19/4/2, 19/5-9, 190/1/1/2/a/32	685	arabil extravilan		24
	A19/4/1/2; 19/4/2, 19/5-9, 190/1/1/2/a/33	685	arabil extravilan		25
	A19/4/1/2; 19/4/2, 19/5-9, 190/1/1/2/a/34	685	arabil extravilan		26
	A19/4/1/2; 19/4/2, 19/5-9, 190/1/1/2/a/35	686	arabil extravilan		27
	A19/4/1/2; 19/4/2, 19/5-9, 190/1/1/2/a/36	686	arabil extravilan		65
	A19/4/1/2; 19/4/2, 19/5-9, 190/1/1/2/a/37	686	arabil extravilan		66
	A19/4/1/2; 19/4/2, 19/5-9, 190/1/1/2/a/38	2088	arabil extravilan pentru drum		
	A19/4/1/2; 19/4/2, 19/5-9, 190/1/1/2/a/39	600	arabil extravilan		60
	A19/4/1/2; 19/4/2, 19/5-9, 190/1/1/2/a/40	629	arabil extravilan		59
	A19/4/1/2; 19/4/2, 19/5-9, 190/1/1/2/a/41	670	arabil extravilan		58
	A19/4/1/2; 19/4/2, 19/5-9, 190/1/1/2/a/42	668	arabil extravilan		57
	A19/4/1/2; 19/4/2, 19/5-9, 190/1/1/2/a/43	668	arabil extravilan		56
	A19/4/1/2; 19/4/2, 19/5-9, 190/1/1/2/a/44	668	arabil extravilan		55
	A19/4/1/2; 19/4/2, 19/5-9, 190/1/1/2/a/45	668	arabil extravilan		54
	A19/4/1/2; 19/4/2, 19/5-9, 190/1/1/2/a/46	668	arabil extravilan		53
	A19/4/1/2; 19/4/2, 19/5-9, 190/1/1/2/a/47	668	arabil extravilan		52
	A19/4/1/2; 19/4/2, 19/5-9, 190/1/1/2/a/48	668	arabil extravilan		51
	A19/4/1/2; 19/4/2, 19/5-9, 190/1/1/2/a/49	785	arabil extravilan		50
	A19/4/1/2; 19/4/2, 19/5-9, 190/1/1/2/a/50	779	arabil extravilan		49
	A19/4/1/2; 19/4/2, 19/5-9, 190/1/1/2/a/51	2089	arabil extravilan pentru drum		
	A19/4/1/2; 19/4/2, 19/5-9, 190/1/1/2/a/52	771	arabil extravilan		33
	A19/4/1/2; 19/4/2, 19/5-9, 190/1/1/2/a/53	771	arabil extravilan		34
	A19/4/1/2; 19/4/2, 19/5-9, 190/1/1/2/a/54	774	arabil extravilan		35
	A19/4/1/2; 19/4/2, 19/5-9, 190/1/1/2/a/55	770	arabil extravilan		36
	A19/4/1/2; 19/4/2, 19/5-9, 190/1/1/2/a/56	765	arabil extravilan		37
	A19/4/1/2; 19/4/2, 19/5-9, 190/1/1/2/a/57	760	arabil extravilan		38
	A19/4/1/2; 19/4/2, 19/5-9, 190/1/1/2/a/58	756	arabil extravilan		39
	A19/4/1/2; 19/4/2, 19/5-9, 190/1/1/2/a/59	751	arabil extravilan		40
	A19/4/1/2; 19/4/2, 19/5-9, 190/1/1/2/a/60	746	arabil extravilan		41
	A19/4/1/2; 19/4/2, 19/5-9, 190/1/1/2/a/61	742	arabil extravilan		42
	A19/4/1/2; 19/4/2, 19/5-9, 190/1/1/2/a/62	721	arabil extravilan		48
	A19/4/1/2; 19/4/2, 19/5-9, 190/1/1/2/a/63	3660	arabil extravilan		47
	A19/4/1/2; 19/4/2, 19/5-9, 190/1/1/2/a/64	738	arabil extravilan		46
	A19/4/1/2; 19/4/2, 19/5-9, 190/1/1/2/a/65	739	arabil extravilan		45
	A19/4/1/2; 19/4/2, 19/5-9, 190/1/1/2/a/66	741	arabil extravilan		44
	A19/4/1/2; 19/4/2, 19/5-9, 190/1/1/2/a/67	731	arabil extravilan		43
	A19/4/1/2; 19/4/2, 19/5-9, 190/1/1/2/a/68	3756	arabil extravilan pentru drum		
	A19/4/1/2; 19/4/2, 19/5-9, 190/1/1/2/a/69	2745	arabil extravilan pentru drum		68
	TOTAL	60585			
C2.	Situatia dupa dezmembrare C.F.2366 conform PUZ				
2366	A190/1/1/1; 19/4/1/2; 19/4/2, 19/5-9, 190/1/1/2/b/1	809	arabil extravilan pentru drum	NEMEDI CSABA GAVRILA – major, nec., bun propriu, cumparare nr. 22776/2001, unificare	
	A190/1/1/1; 19/4/1/2; 19/4/2, 19/5-9, 190/1/1/2/b/2	767	arabil extravilan		1
	A190/1/1/1; 19/4/1/2; 19/4/2, 19/5-9, 190/1/1/2/b/3	769	arabil extravilan		6
	A190/1/1/1; 19/4/1/2; 19/4/2, 19/5-9, 190/1/1/2/b/4	759	arabil extravilan		7
	A190/1/1/1; 19/4/1/2; 19/4/2, 19/5-9, 190/1/1/2/b/5	4388	arabil extravilan pentru drum		
	A190/1/1/1; 19/4/1/2; 19/4/2, 19/5-9, 190/1/1/2/b/6	765	arabil extravilan		45
	A190/1/1/1; 19/4/1/2; 19/4/2, 19/5-9, 190/1/1/2/b/7	776	arabil extravilan		46
	A190/1/1/1; 19/4/1/2; 19/4/2, 19/5-9, 190/1/1/2/b/8	761	arabil extravilan		44
	A190/1/1/1; 19/4/1/2; 19/4/2, 19/5-9, 190/1/1/2/b/9	760	arabil extravilan		43
	A190/1/1/1; 19/4/1/2; 19/4/2, 19/5-9, 190/1/1/2/b/10	759	arabil extravilan		42
	A190/1/1/1; 19/4/1/2; 19/4/2, 19/5-9, 190/1/1/2/b/11	759	arabil extravilan		41
	A190/1/1/1; 19/4/1/2; 19/4/2, 19/5-9, 190/1/1/2/b/12	758	arabil extravilan		40
	A190/1/1/1; 19/4/1/2; 19/4/2, 19/5-9, 190/1/1/2/b/13	757	arabil extravilan		39
	A190/1/1/1; 19/4/1/2; 19/4/2, 19/5-9, 190/1/1/2/b/14	757	arabil extravilan		38
	A190/1/1/1; 19/4/1/2; 19/4/2, 19/5-9, 190/1/1/2/b/15	756	arabil extravilan		37
	A190/1/1/1; 19/4/1/2; 19/4/2, 19/5-9, 190/1/1/2/b/16	755	arabil extravilan		36
	A190/1/1/1; 19/4/1/2; 19/4/2, 19/5-9, 190/1/1/2/b/17	755	arabil extravilan		35
	A190/1/1/1; 19/4/1/2; 19/4/2, 19/5-9, 190/1/1/2/b/18	754	arabil extravilan		34
	A190/1/1/1; 19/4/1/2; 19/4/2, 19/5-9, 190/1/1/2/b/19	753	arabil extravilan		33
	A190/1/1/1; 19/4/1/2; 19/4/2, 19/5-9, 190/1/1/2/b/20	753	arabil extravilan		32
	A190/1/1/1; 19/4/1/2; 19/4/2, 19/5-9, 190/1/1/2/b/21	767	arabil extravilan		31
	A190/1/1/1; 19/4/1/2; 19/4/2, 19/5-9, 190/1/1/2/b/22	436	arabil extravilan pentru drum		
	A190/1/1/1; 19/4/1/2; 19/4/2, 19/5-9, 190/1/1/2/b/23	854	arabil extravilan		30
	A190/1/1/1; 19/4/1/2; 19/4/2, 19/5-9, 190/1/1/2/b/24	864	arabil extravilan		29
	A190/1/1/1; 19/4/1/2; 19/4/2, 19/5-9, 190/1/1/2/b/25	863	arabil extravilan		28
	A190/1/1/1; 19/4/1/2; 19/4/2, 19/5-9, 190/1/1/2/b/26	851	arabil extravilan		27
	A190/1/1/1; 19/4/1/2; 19/4/2, 19/5-9, 190/1/1/2/b/27	757	arabil extravilan		26
	A190/1/1/1; 19/4/1/2; 19/4/2, 19/5-9, 190/1/1/2/b/28	769	arabil extravilan		25
	A190/1/1/1; 19/4/1/2; 19/4/2, 19/5-9, 190/1/1/2/b/29	757	arabil extravilan		24
	A190/1/1/1; 19/4/1/2; 19/4/2, 19/5-9, 190/1/1/2/b/30	757	arabil extravilan		23
	A190/1/1/1; 19/4/1/2; 19/4/2, 19/5-9, 190/1/1/2/b/31	757	arabil extravilan		22
	A190/1/1/1; 19/4/1/2; 19/4/2, 19/5-9, 190/1/1/2/b/32	757	arabil extravilan		21
	A190/1/1/1; 19/4/1/2; 19/4/2, 19/5-9, 190/1/1/2/b/33	757	arabil extravilan		20
	A190/1/1/1; 19/4/1/2; 19/4/2, 19/5-9, 190/1/1/2/b/34	757	arabil extravilan		19
	A190/1/1/1; 19/4/1/2; 19/4/2, 19/5-9, 190/1/1/2/b/35	757	arabil extravilan		18
	A190/1/1/1; 19/4/1/2; 19/4/2, 19/5-9, 190/1/1/2/b/36	757	arabil extravilan		17
	A190/1/1/1; 19/4/1/2; 19/4/2, 19/5-9, 190/1/1/2/b/37	757	arabil extravilan		16
	A190/1/1/1; 19/4/1/2; 19/4/2, 19/5-9, 190/1/1/2/b/38	757	arabil extravilan		15
	A190/1/1/1; 19/4/1/2; 19/4/2, 19/5-9, 190/1/1/2/b/39	757	arabil extravilan		14
	A190/1/1/1; 19/4/1/2; 19/4/2, 19/5-9, 190/1/1/2/b/40	757	arabil extravilan		13
	A190/1/1/1; 19/4/1/2; 19/4/2, 19/5-9, 190/1/1/2/b/41	757	arabil extravilan		12
	A190/1/1/1; 19/4/1/2; 19/4/2, 19/5-9, 190/1/1/2/b/42	757	arabil extravilan		11
	A190/1/1/1; 19/4/1/2; 19/4/2, 19/5-9, 190/1/1/2/b/43	757	arabil extravilan		10
	A190/1/1/1; 19/4/1/2; 19/4/2, 19/5-9, 190/1/1/2/b/44	757	arabil extravilan		9
	A190/1/1/1; 19/4/1/2; 19/4/2, 19/5-9, 190/1/1/2/b/45	757	arabil extravilan		8
	A190/1/1/1; 19/4/1/2; 19/4/2, 19/5-9, 190/1/1/2/b/46	757	arabil extravilan		2
	A190/1/1/1; 19/4/1/2; 19/4/2, 19/5-9, 190/1/1/2/b/47	757	arabil extravilan		3
	A190/1/1/1; 19/4/1/2; 19/4/2, 19/5-9, 190/1/1/2/b/48	757	arabil extravilan		4
	A190/1/1/1; 19/4/1/2; 19/4/2, 19/5-9, 190/1/1/2/b/49	757	arabil extravilan		5
	A190/1/1/1; 19/4/1/2; 19/4/2, 19/5-9, 190/1/1/2/b/50	2271	arabil extravilan		47
	A190/1/1/1; 19/4/1/2; 19/4/2, 19/5-9, 190/1/1/2/b/51	1514	arabil extravilan		48
	A190/1/1/1; 19/4/1/2; 19/4/2, 19/5-9, 190/1/1/2/b/52	2271	arabil extravilan		49
	A190/1/1/1; 19/4/1/2; 19/4/2, 19/5-9, 190/1/1/2/b/53	1514	arabil extravilan		50
	A190/1/1/1; 19/4/1/2; 19/4/2, 19/5-9, 190/1/1/2/b/54	2269	arabil extravilan		51
	A190/1/1/1; 19/4/1/2; 19/4/2, 19/5-9, 190/1/1/2/b/55	2183	arabil extravilan		52
	A190/1/1/1; 19/4/1/2; 19/4/2, 19/5-9, 190/1/1/2/b/56	1204	arabil extravilan pentru drum		
	A190/1/1/1; 19/4/1/2; 19/4/2, 19/5-9, 190/1/1/2/b/57	4444	arabil extravilan pentru drum		
	TOTAL	58600			

O.C.P.I. TIMIS – INREGISTRAT Nr. 1563 29.11.2004

OFICIUL DE CADASTRU SI PUBLICITATE IMOBILIARA TIMIS – Nr. inregistrare 1563 din 02.12.2004 – Verificat si receptionat – ing. ANTONELLA FLORESCU

Responsabilitatea identificarii corecte a planurilor parcelare si a determinarilor topografice REVINE in totalitate persoanei autorizate

Semnatura:

Sistem de coordonate stereografic 1970

MINISTERUL ADMINISTRATIEI PUBLICE – ONCGC – CERTIFICAT DE AUTORIZARE Seria TM Nr.034 Categoria B,C PER LUCIAN TRAIAN

Persoana fizica autorizata: tehn. PER LUCIAN TRAIAN, CERTIFICAT DE AUTORIZARE SERIA TM. NR.034, TIMISOARA		DOCUMENTATIE PENTRU DEZMEMBRARE PARCELE A19/4/1/2; 19/4/2; 19/5-9; 190/1/1/2/a; A190/1/1/1; 19/4/1/2; 19/4/2; 19/5-9; 190/1/1/2/b PROPUS PENTRU PUZ com.DUMBRAVITA. Beneficiar: SULI EDUARD		Nr. proiect 67
Sef lucrare:	tehn. Per Lucian T.	Scara: 1:1000, 1:2500, 1:20000	Plan de situatie; Planuri de situatie; Plan de incadrare in zona; Tabela juridica	
Intocmit:	tehn. Per Lucian T.			
Desenat:	tehn. Per Lucian T.			
Verificat:	ing. Ioan Florescu	Data: 2004	Nr. plansa: 1	