




PLAN DE SITUATIE
INAFTE DE DEMARCATIE PARCELA
A19/4/1/2, 19/4/2, 19/5-9, 19/6/1/1/2
Scara 1:200

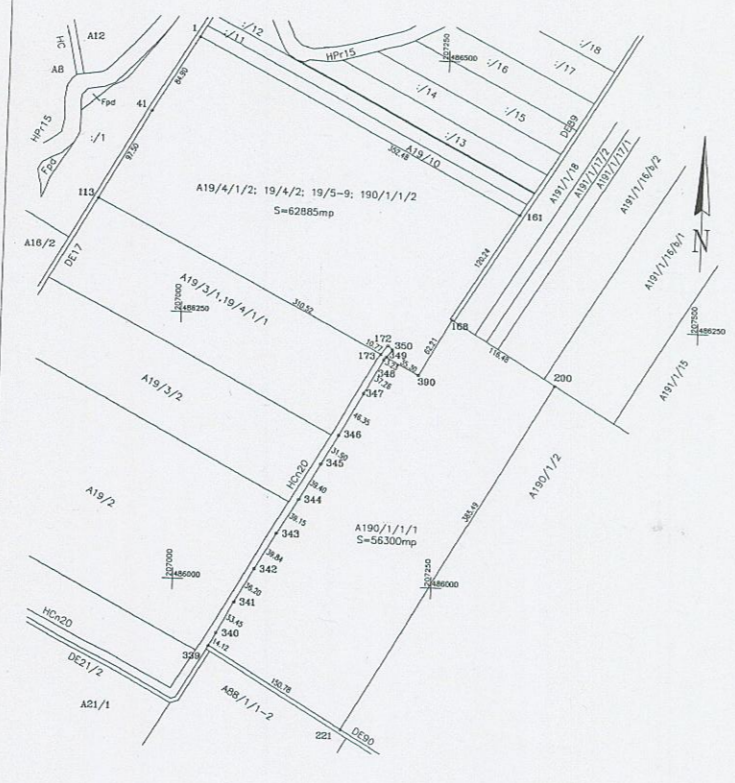


PLAN DE SITUATIE
DUPA DEMARCATIE PARCELA
A19/4/1/2, 19/4/2, 19/5-9, 19/6/1/1/2
Scara 1:200

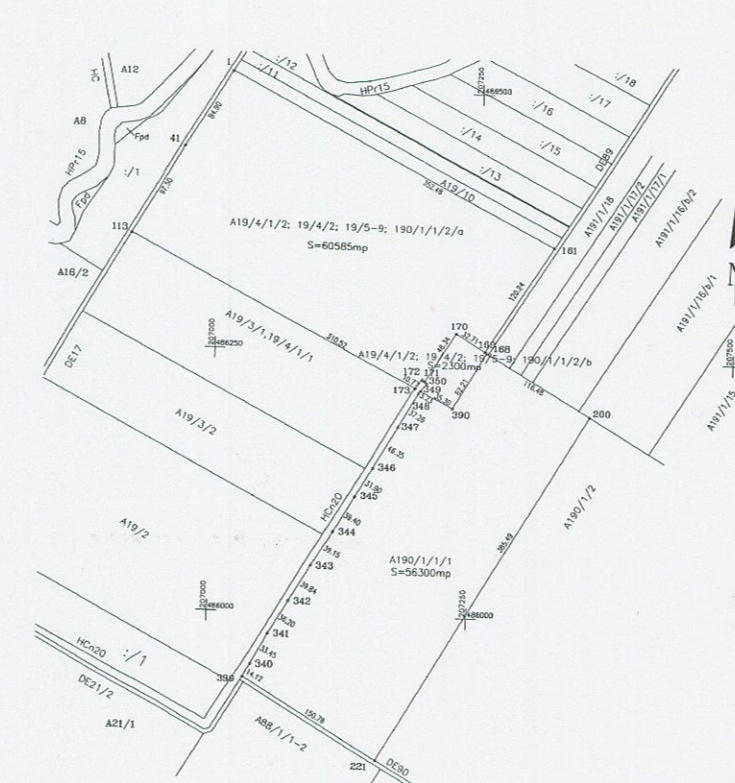

PLAN DE INCADRARE IN ZONA
Scara 1:2000

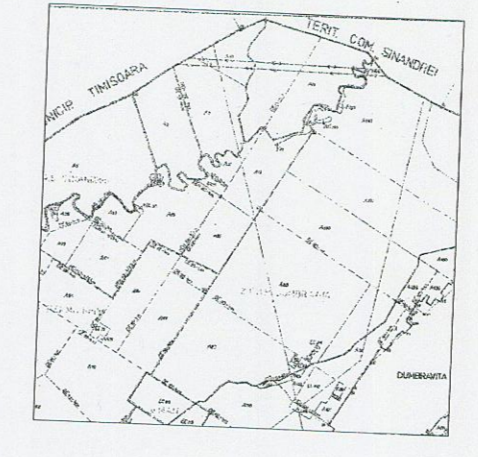

PLAN DE SITUATIE
DUPA INDICARE SI DEMARCATIE PIZ PARCELELE
A19/6/1/1/1, 19/4/1/2, 19/4/2, 19/5-9, 19/6/1/1/2/3
Scara 1:200

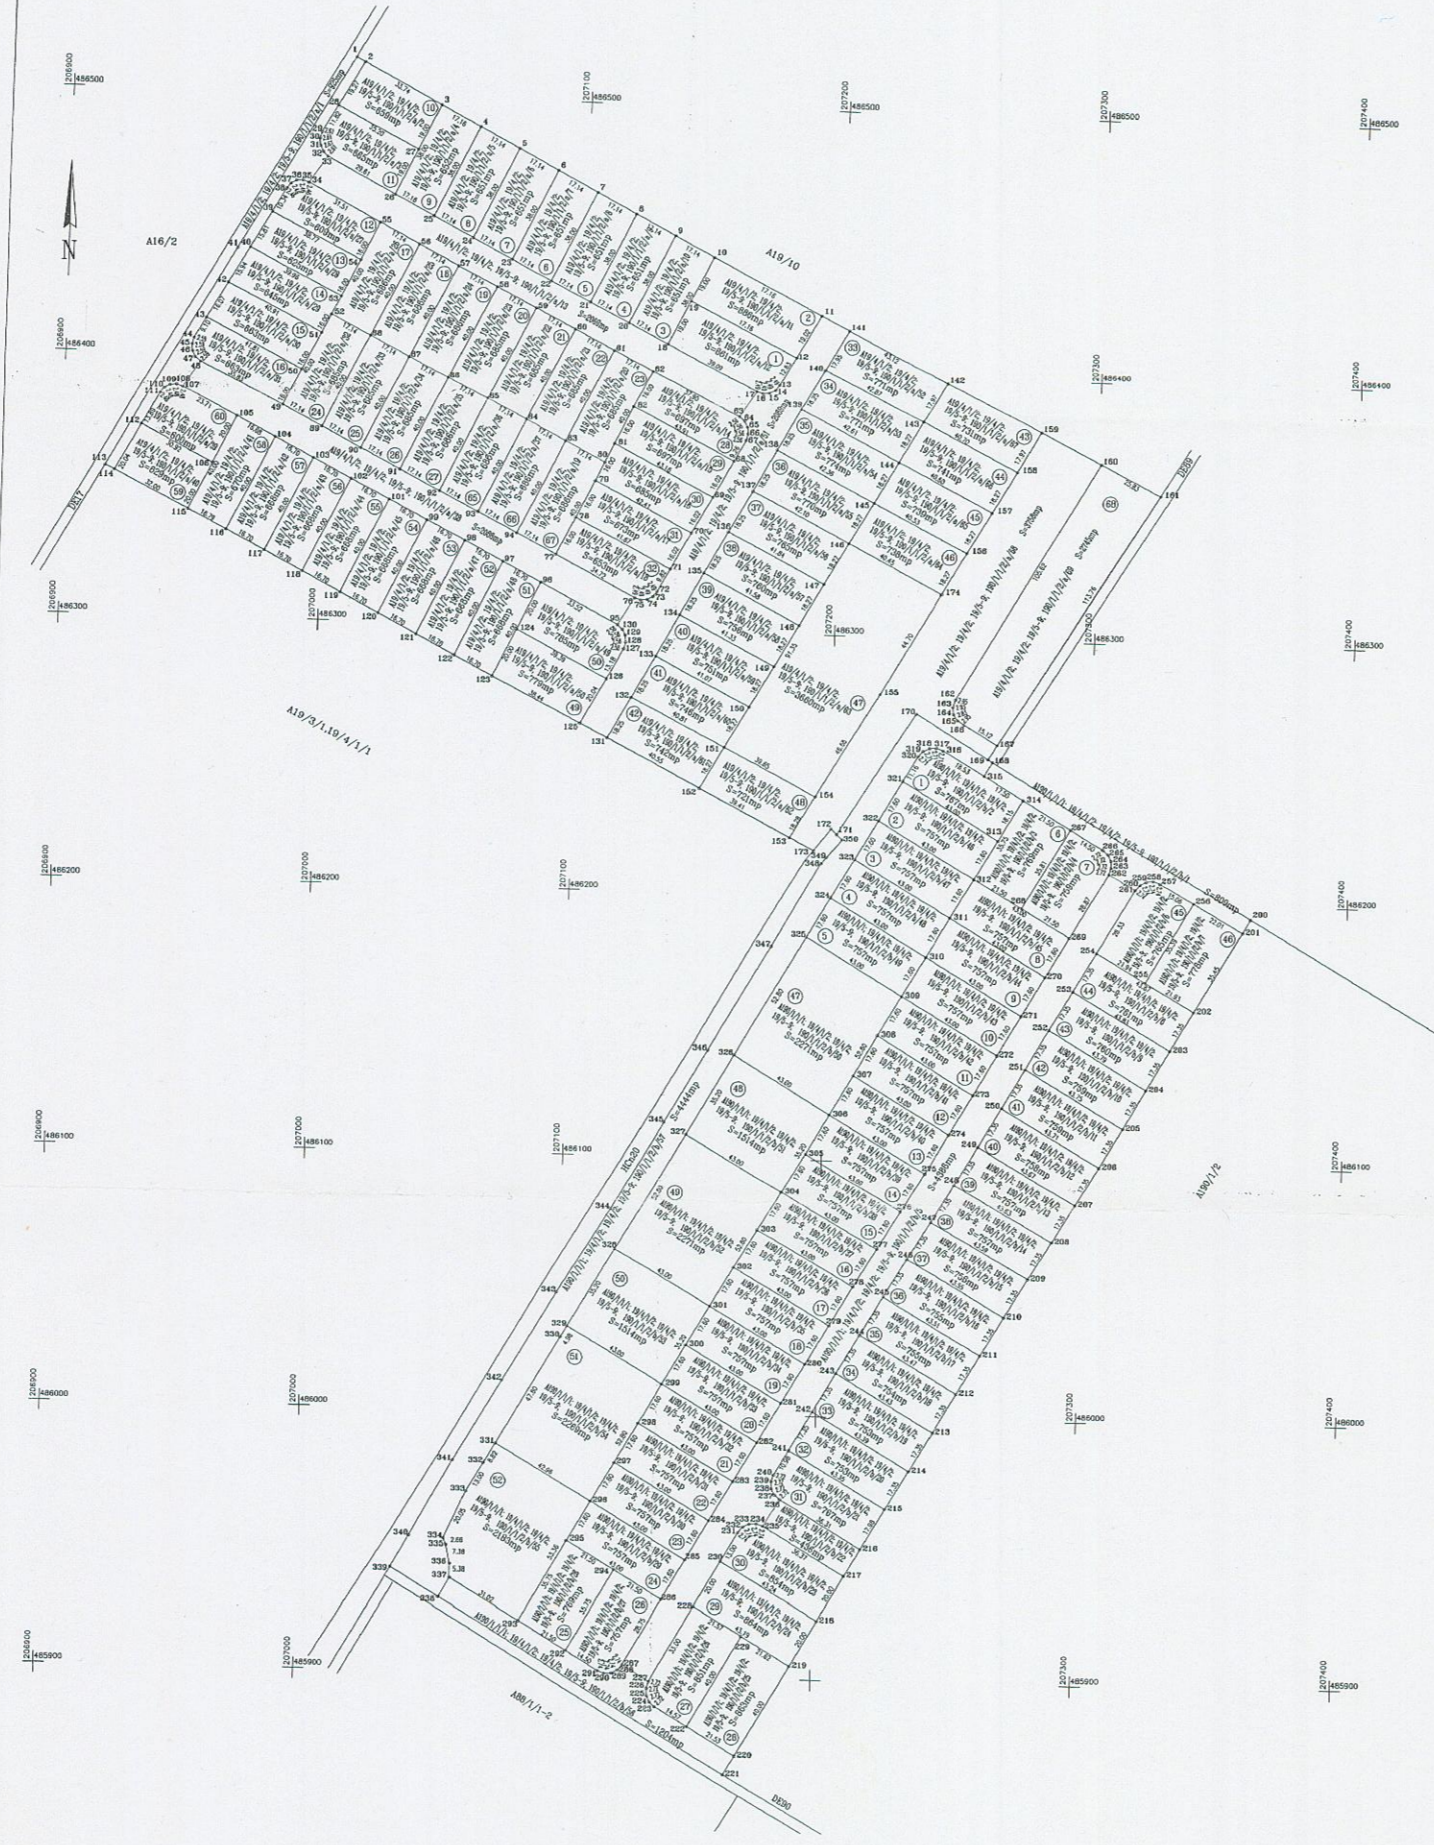


INREGISTRAT
Nr. 263/2009




Scara 1:2000