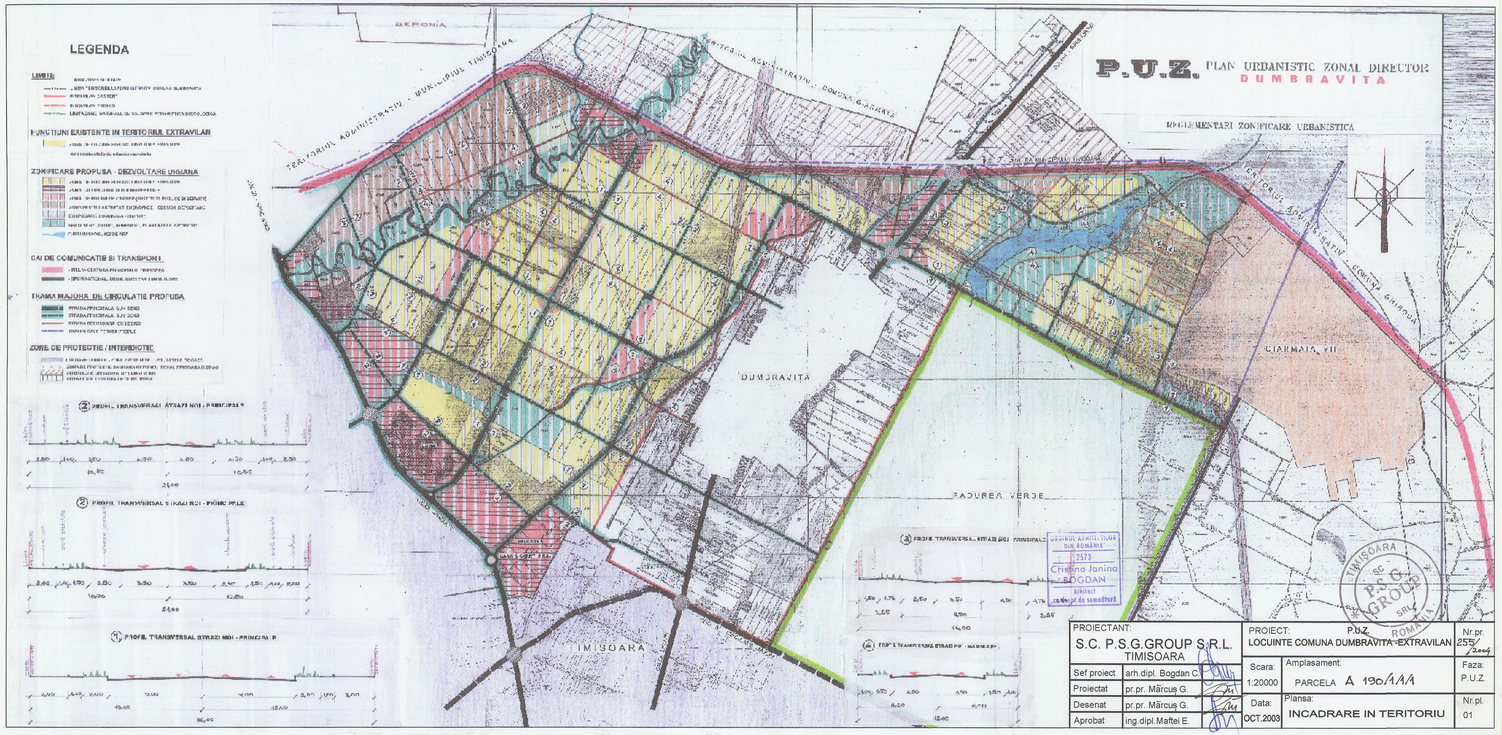
LEGENDA
LIMITE
FUNCTIUNI EXISTENTE IN TERITORIUL EXTRAVILAN
ZONIFICARE PROPUSA - DEZVOLTARE URBANA
CAI DE COMUNICATIE SI TRANSPORT
TRAMA MAJORA DE CIRCULATIE PROPUSA
ZONE DE PROTECTIE / INTERDICTIE
P.U.Z. PLAN URBANISTIC ZONAL DIRECTOR
DUMBRAVITA
REGLEMENTARI ZONIFICARE URBANISTICA
DERONIA
DUMBRAVITA
GIARMATA VII
PADUREA VERDE
TIMISOARA
TERITORIUL ADMINISTRATIV - MUNICIPIUL TIMISOARA
TERITORIUL ADMINISTRATIV - COMUNA GIARMATA
TERITORIUL ADMINISTRATIV - COMUNA GHIRODA
PROFIL TRANSVERSAL STRAZI NOI - PRINCIPALE
PROFIL TRANSVERSAL STRAZI NOI - PRINCIPALE
PROFIL TRANSVERSAL STRAZI NOI - PRINCIPALE
PROFIL TRANSVERSAL STRAZI NOI - PRINCIPALE
PROIECTANT:
S.C. P.S.G.GROUP S.R.L.
TIMISOARA
Sef proiect arh.dipl. Bogdan C.
Proiectat pr.pr. Mărcuş G.
Desenat pr.pr. Mărcuş G.
Aprobat ing.dipl.Maftei E.
PROIECT: P.U.Z.
LOCUINTE COMUNA DUMBRAVITA -EXTRAVILAN
Nr.pr. 255/2004
Scara: 1:20000
Amplasament: PARCELA A 190/1/1/1
Faza: P.U.Z.
Data: OCT.2003
Plansa: INCADRARE IN TERITORIU
Nr.pl. 01
Cristina Janina BOGDAN
Arhitect
TIMISOARA
P.S.G. GROUP
SC
SRL
ROMANIA