


PLAN URBANISTIC ZONAL
ZONA DE ACTIVITATI ECONOMICE, SERVICII SI DEPOZITARE
Comuna Dumbravita

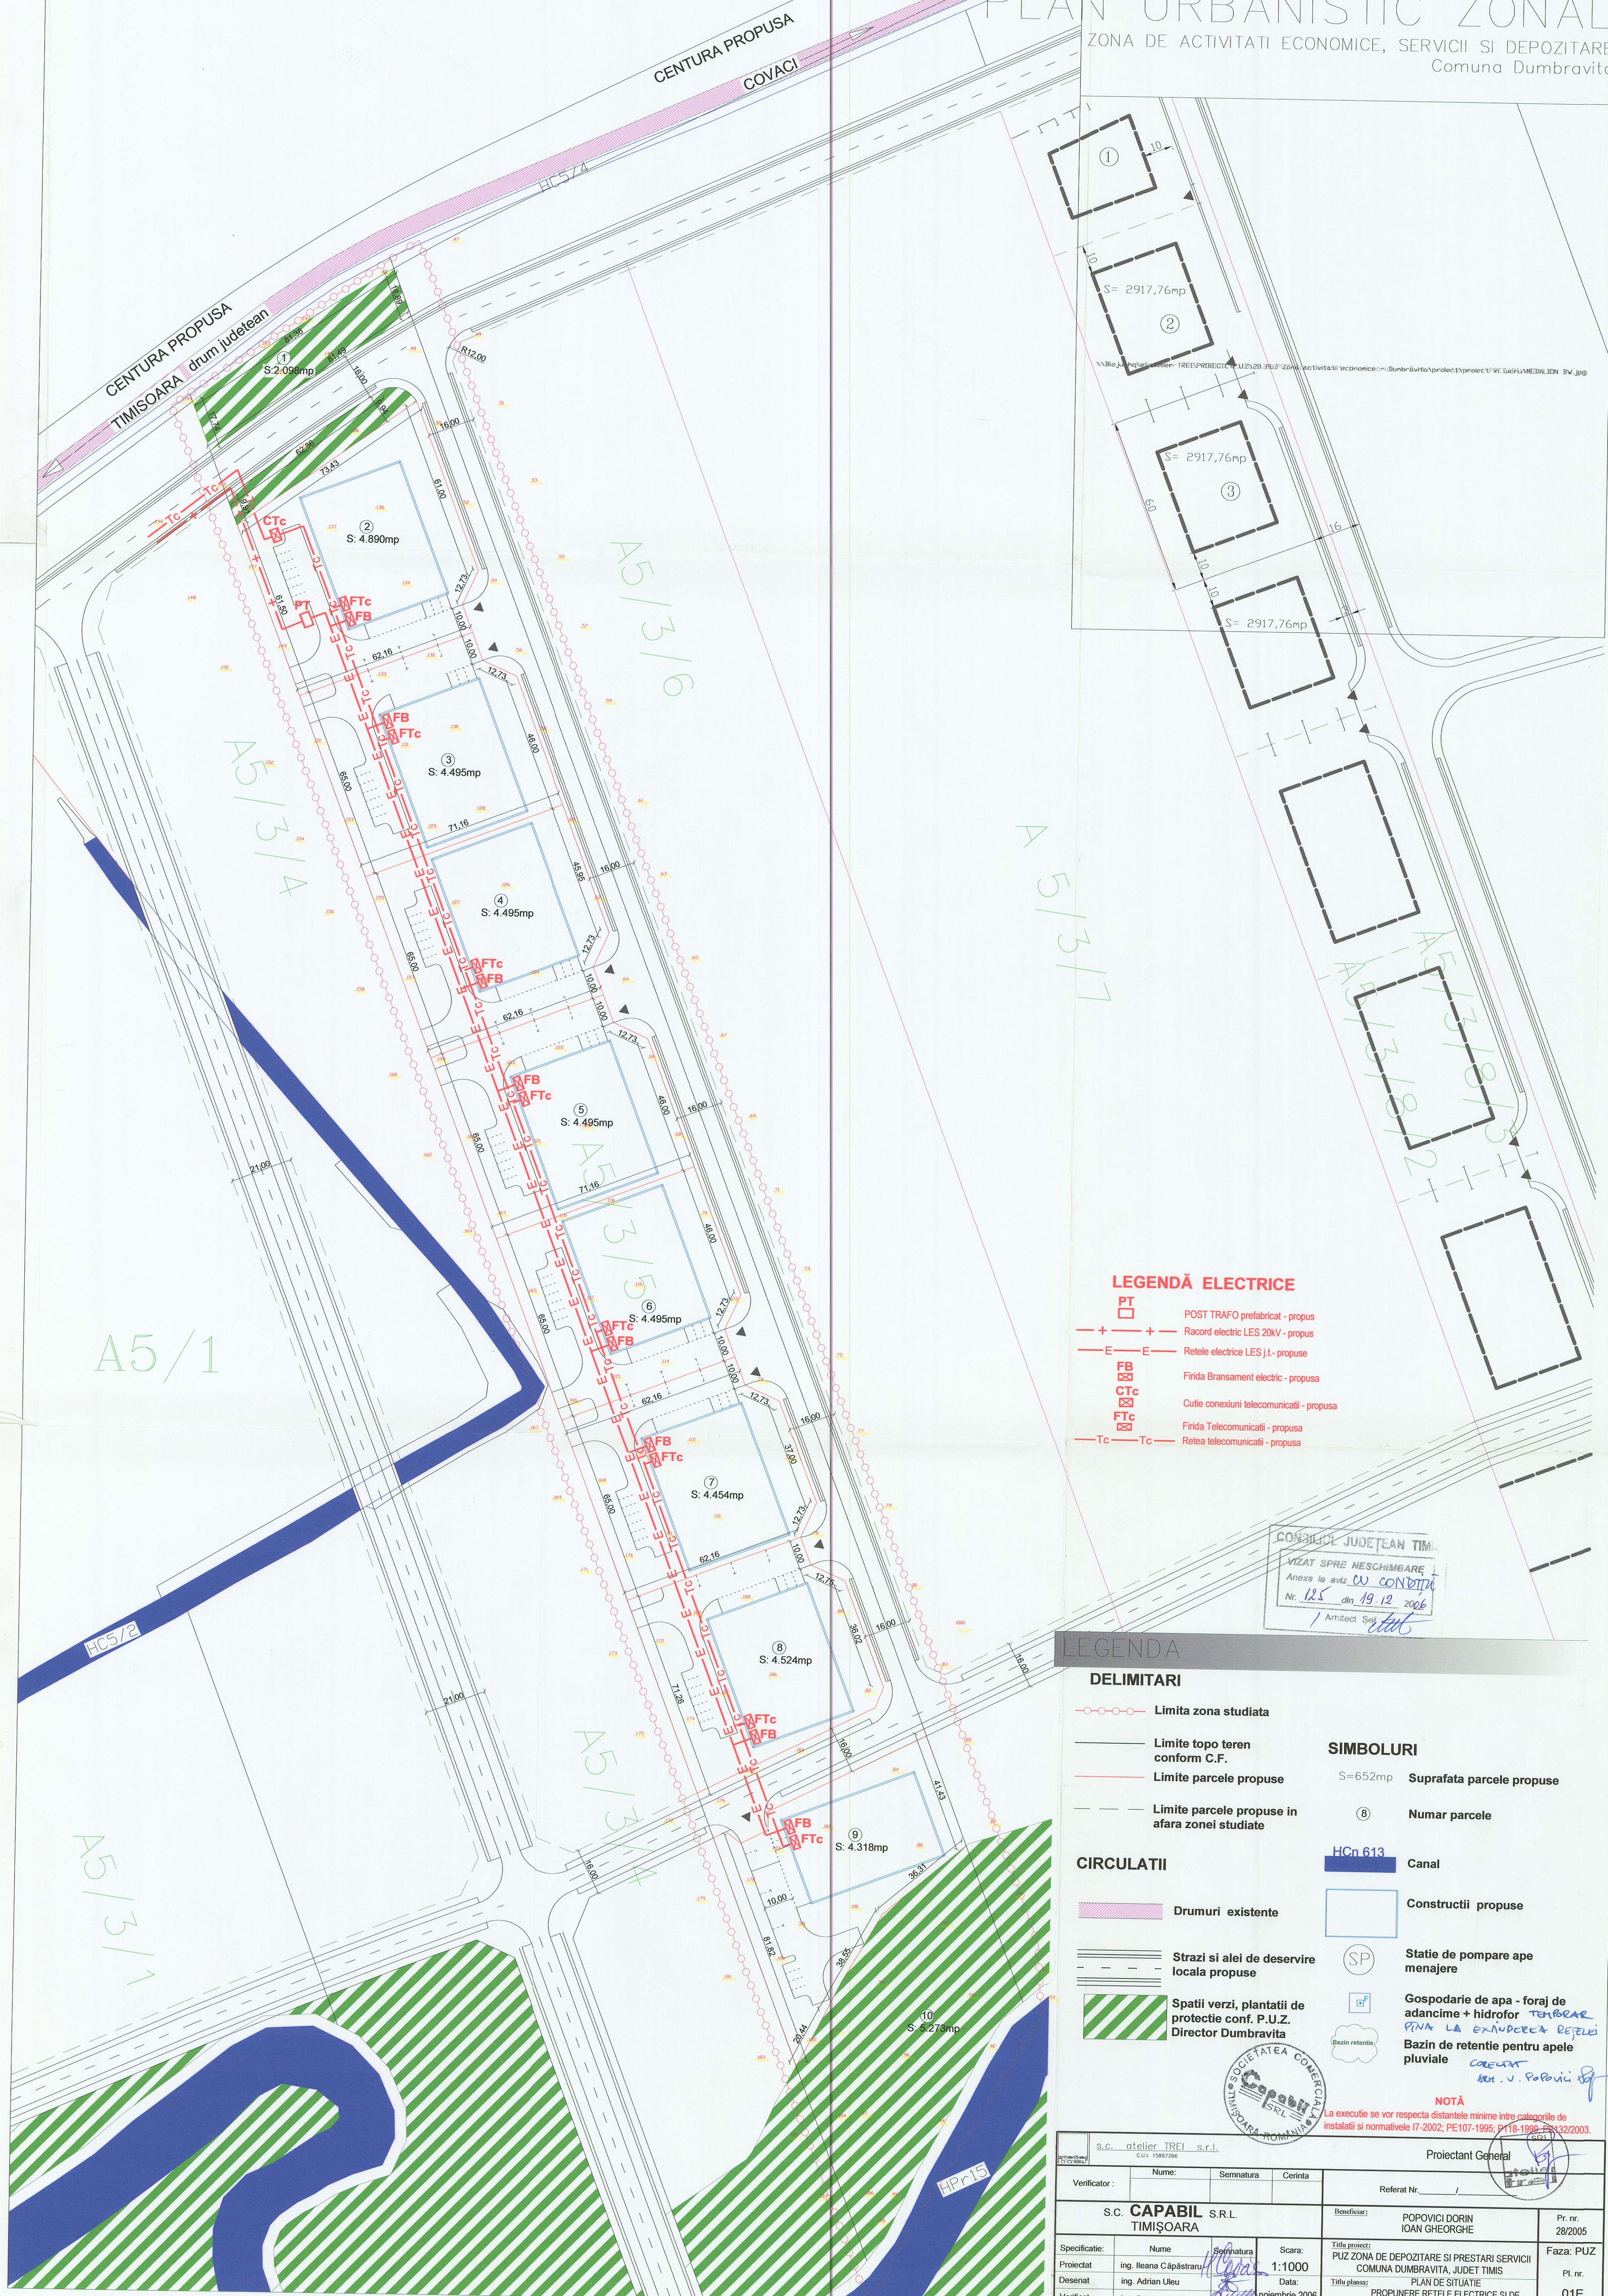

LEGENDĂ ELECTRICE

- PT POST TRAFU prefabricat - propus
- + + + Racord electric LES 20kV - propus
- E E Retele electrice LES 1kV - propuse
- FB Finis Bransament electric - propusa
- CTc Cule de conexiuni telecomunicatii - propusa
- FTc Finis Telecomunicatii - propusa
- Tc Retele telecomunicatii - propusa

LEGENDĂ

DELIMITARI

- Limita zona studiata
- Limite topo teren conform C.F.
- Limite parcele propuse
- Limite parcele propuse in afara zonei studiate

SIMBOLURI

- S=652mp Suprafata parcele propuse
- (8) Numar parcele
- HCn 613 Canal
- Constructii propuse
- Statie de pompare ape menajere
- Gospodarie de apa - foraj de adancime + hidrofor
- Bazin de retentie pentru apele pluviale

CIRCULATII

- Drumuri existente
- Strazi si alei de deservire locale propuse
- Spatii verzi, plantatii de protectie conf. P.U.Z. Director Dumbravita

NOTA

La executie se vor respecta distantele minime in functie de categoriile de instalatii si normativele 17-2002, PE107-1995, PE116-1998, PE122-2003.

S.C. atelier TRFI s.r.l. CUI: 1486756		Proiectant General	
Verificator :	Nume: _____ Semnatura: _____ Cămin: _____	Referat Nr. _____	
S.C. CAPABIL S.R.L. TIMIȘOARA		Redactat: POPOVICI DORIN IOAN GHEORGHE	Pr. nr. 28/2005
Specificatie:	Nume: _____ Semnatura: _____ Scara: 1:1000	Titlu proiect: PUZ ZONA DE DEPOZITARE SI PRESTARI SERVICII COMUNA DUMBRAVITA, JUDET TIMIS	Faza: PUZ
Proiectat	Ing. Ileana Capistraru	Titlu planșă: PLAN DE SITUATIE PROPUNERE REȚELE ELECTRICE SI DE TELECOMUNICATII	Pl. nr. 01E
Desenat	Ing. Adrian Uileu		
Verificat	Ing. Dumitru Moisi		
		Data: 10 septembrie 2008	