


Scara 1:2.000

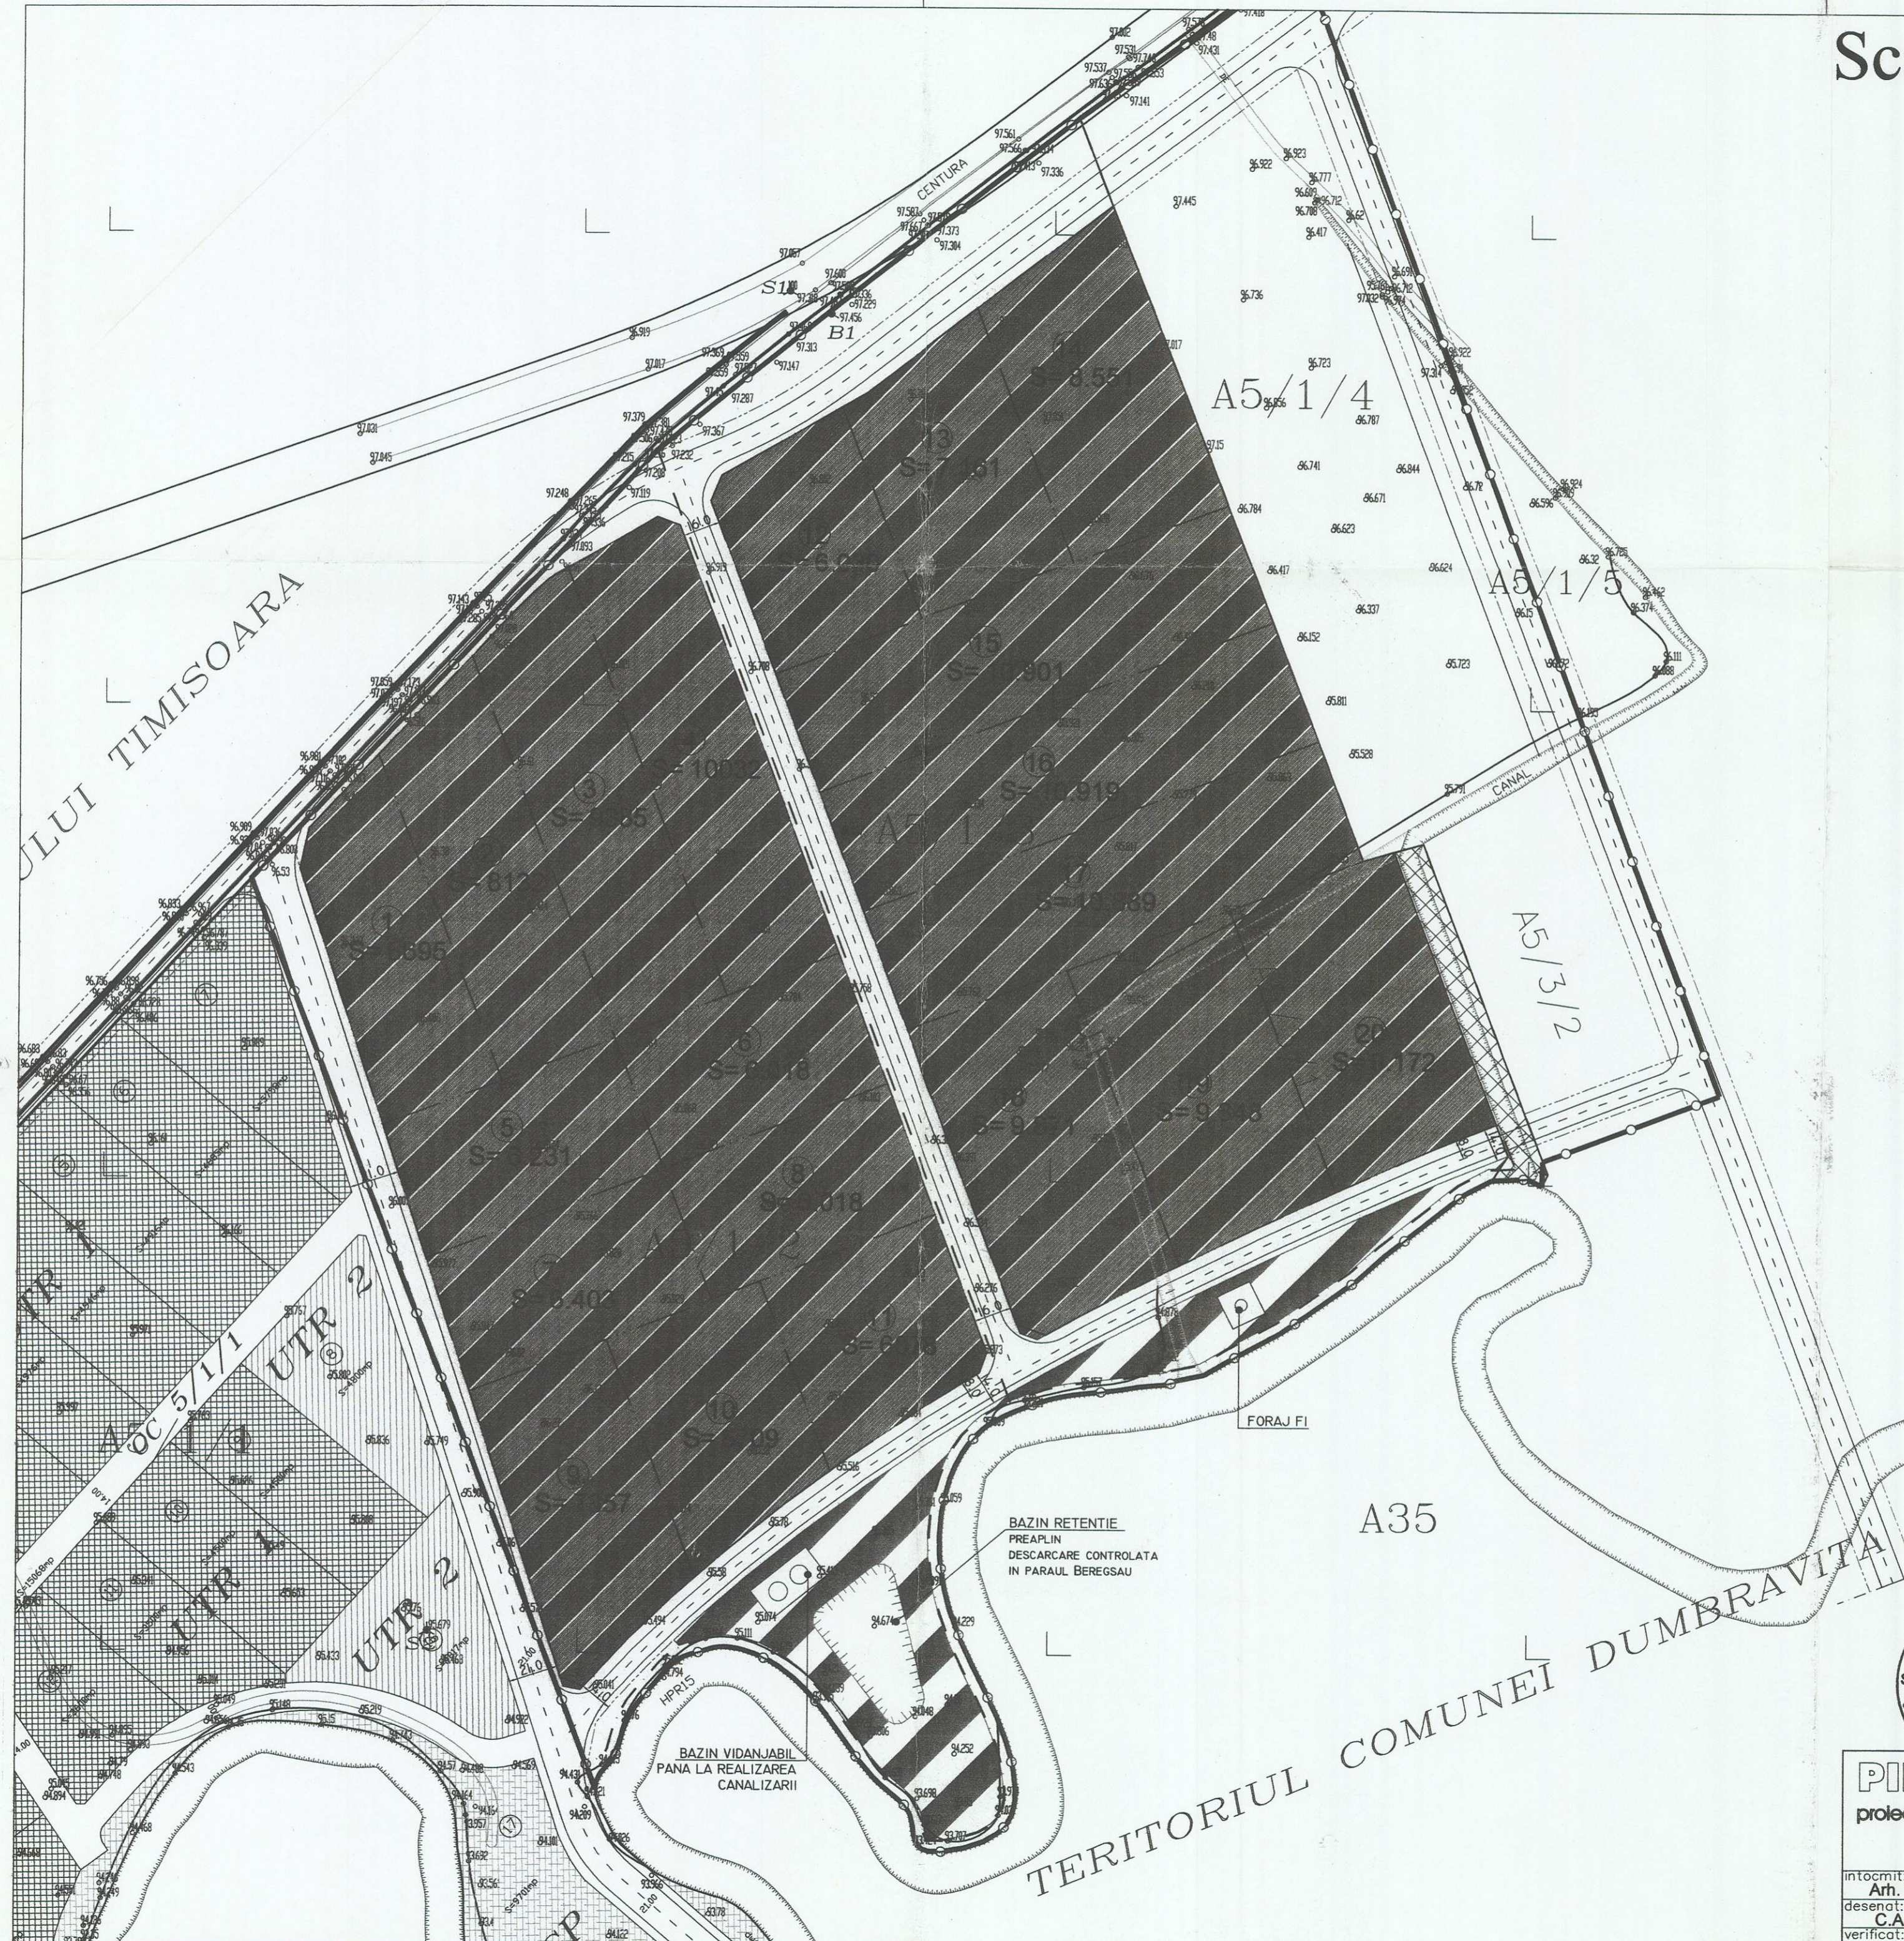

**LEGENDA**

- ZONA STUDIATA
- LIMITE PROPRIETATE
- LIMITE PARCELE PROPUSE
- DRUM PROPUS
- LIMITA DRUM
- CANAL EXISTENT - SE DESFINTEAZA
- TRASEU CANAL PROPUS
- ZONA VERDE SI UTILITATI (13.198 mp)
- SUPRAFATA CEDATA PENTRU CANAL (1976 mp)

INSPECTORATUL PENTRU SITUATII DE URGENTA  
 "BANAT" AL JUDETELUI TIMIS  
 PROTECTIA CIVILA  
 AVIZ NR. 1291 din 02.12.2005  
 Numele: Ciontoş  
 Prenumele: Ioan  
 Semnatura: *[Signature]*

TIMISOARA  
 ORDINUL ARHITECTILOR  
 DIN ROMANIA  
 4442  
 Glad Paul  
 TUDORA  
 Arhitect  
 cu drept de semnatura

<b>PILOT TEAM</b> proiectare pentru constructii Str. Carpati nr. 15, Timisoara	LOTIZARE ZONA PENTRU INDUSTRIE SI SERVICII	numar proiect: 1.09/05
	beneficiar: S.C. R INVEST S.R.L.; S.C. IRCO S.R.L.	data proiect: 08/2005
intocmit: Arh. Glad TUDORA desenat: C.Arh. Alice NACU verificat:	amplasament: A5/1/2; A5/1/3; A5/3/1 denumire planşa: REGLEMENTARI URBANISTICE ZONIFICARE	faza: PUZ scara: 1:2000 data: 11/2005 numar planşa: 2

TERITORIUL COMUNEI DUMBRAVITA

ULUI TIMISOARA

A35

BAZIN RETENTIE  
 PREAMPLIN  
 DESCARCARE CONTROLATA  
 IN PARAUUL BEREGSAU

FORAJ FI

BAZIN VIDANJABIL  
 PANA LA REALIZAREA  
 CANALIZARII