
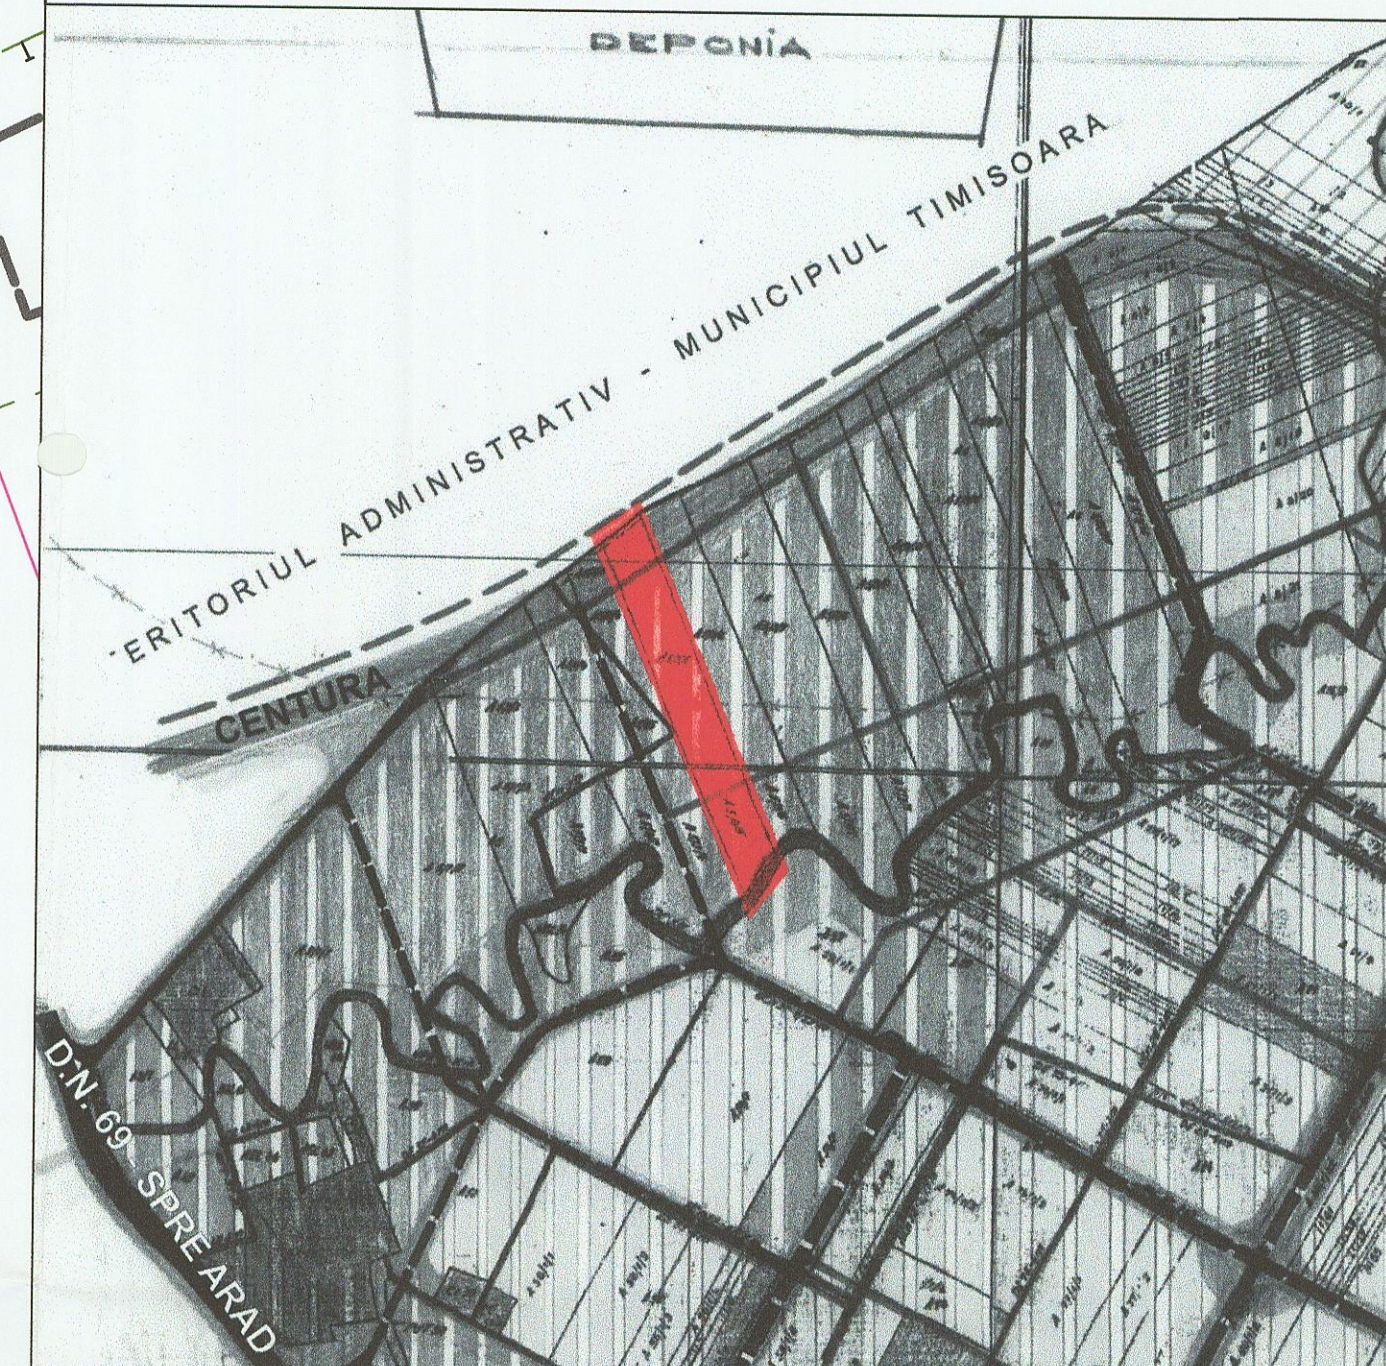


PLAN URBANISTIC ZONAL

ZONA DE ACTIVITATI ECONOMICE, SERVICII SI DEPOZITARE
Comuna Dumbravita

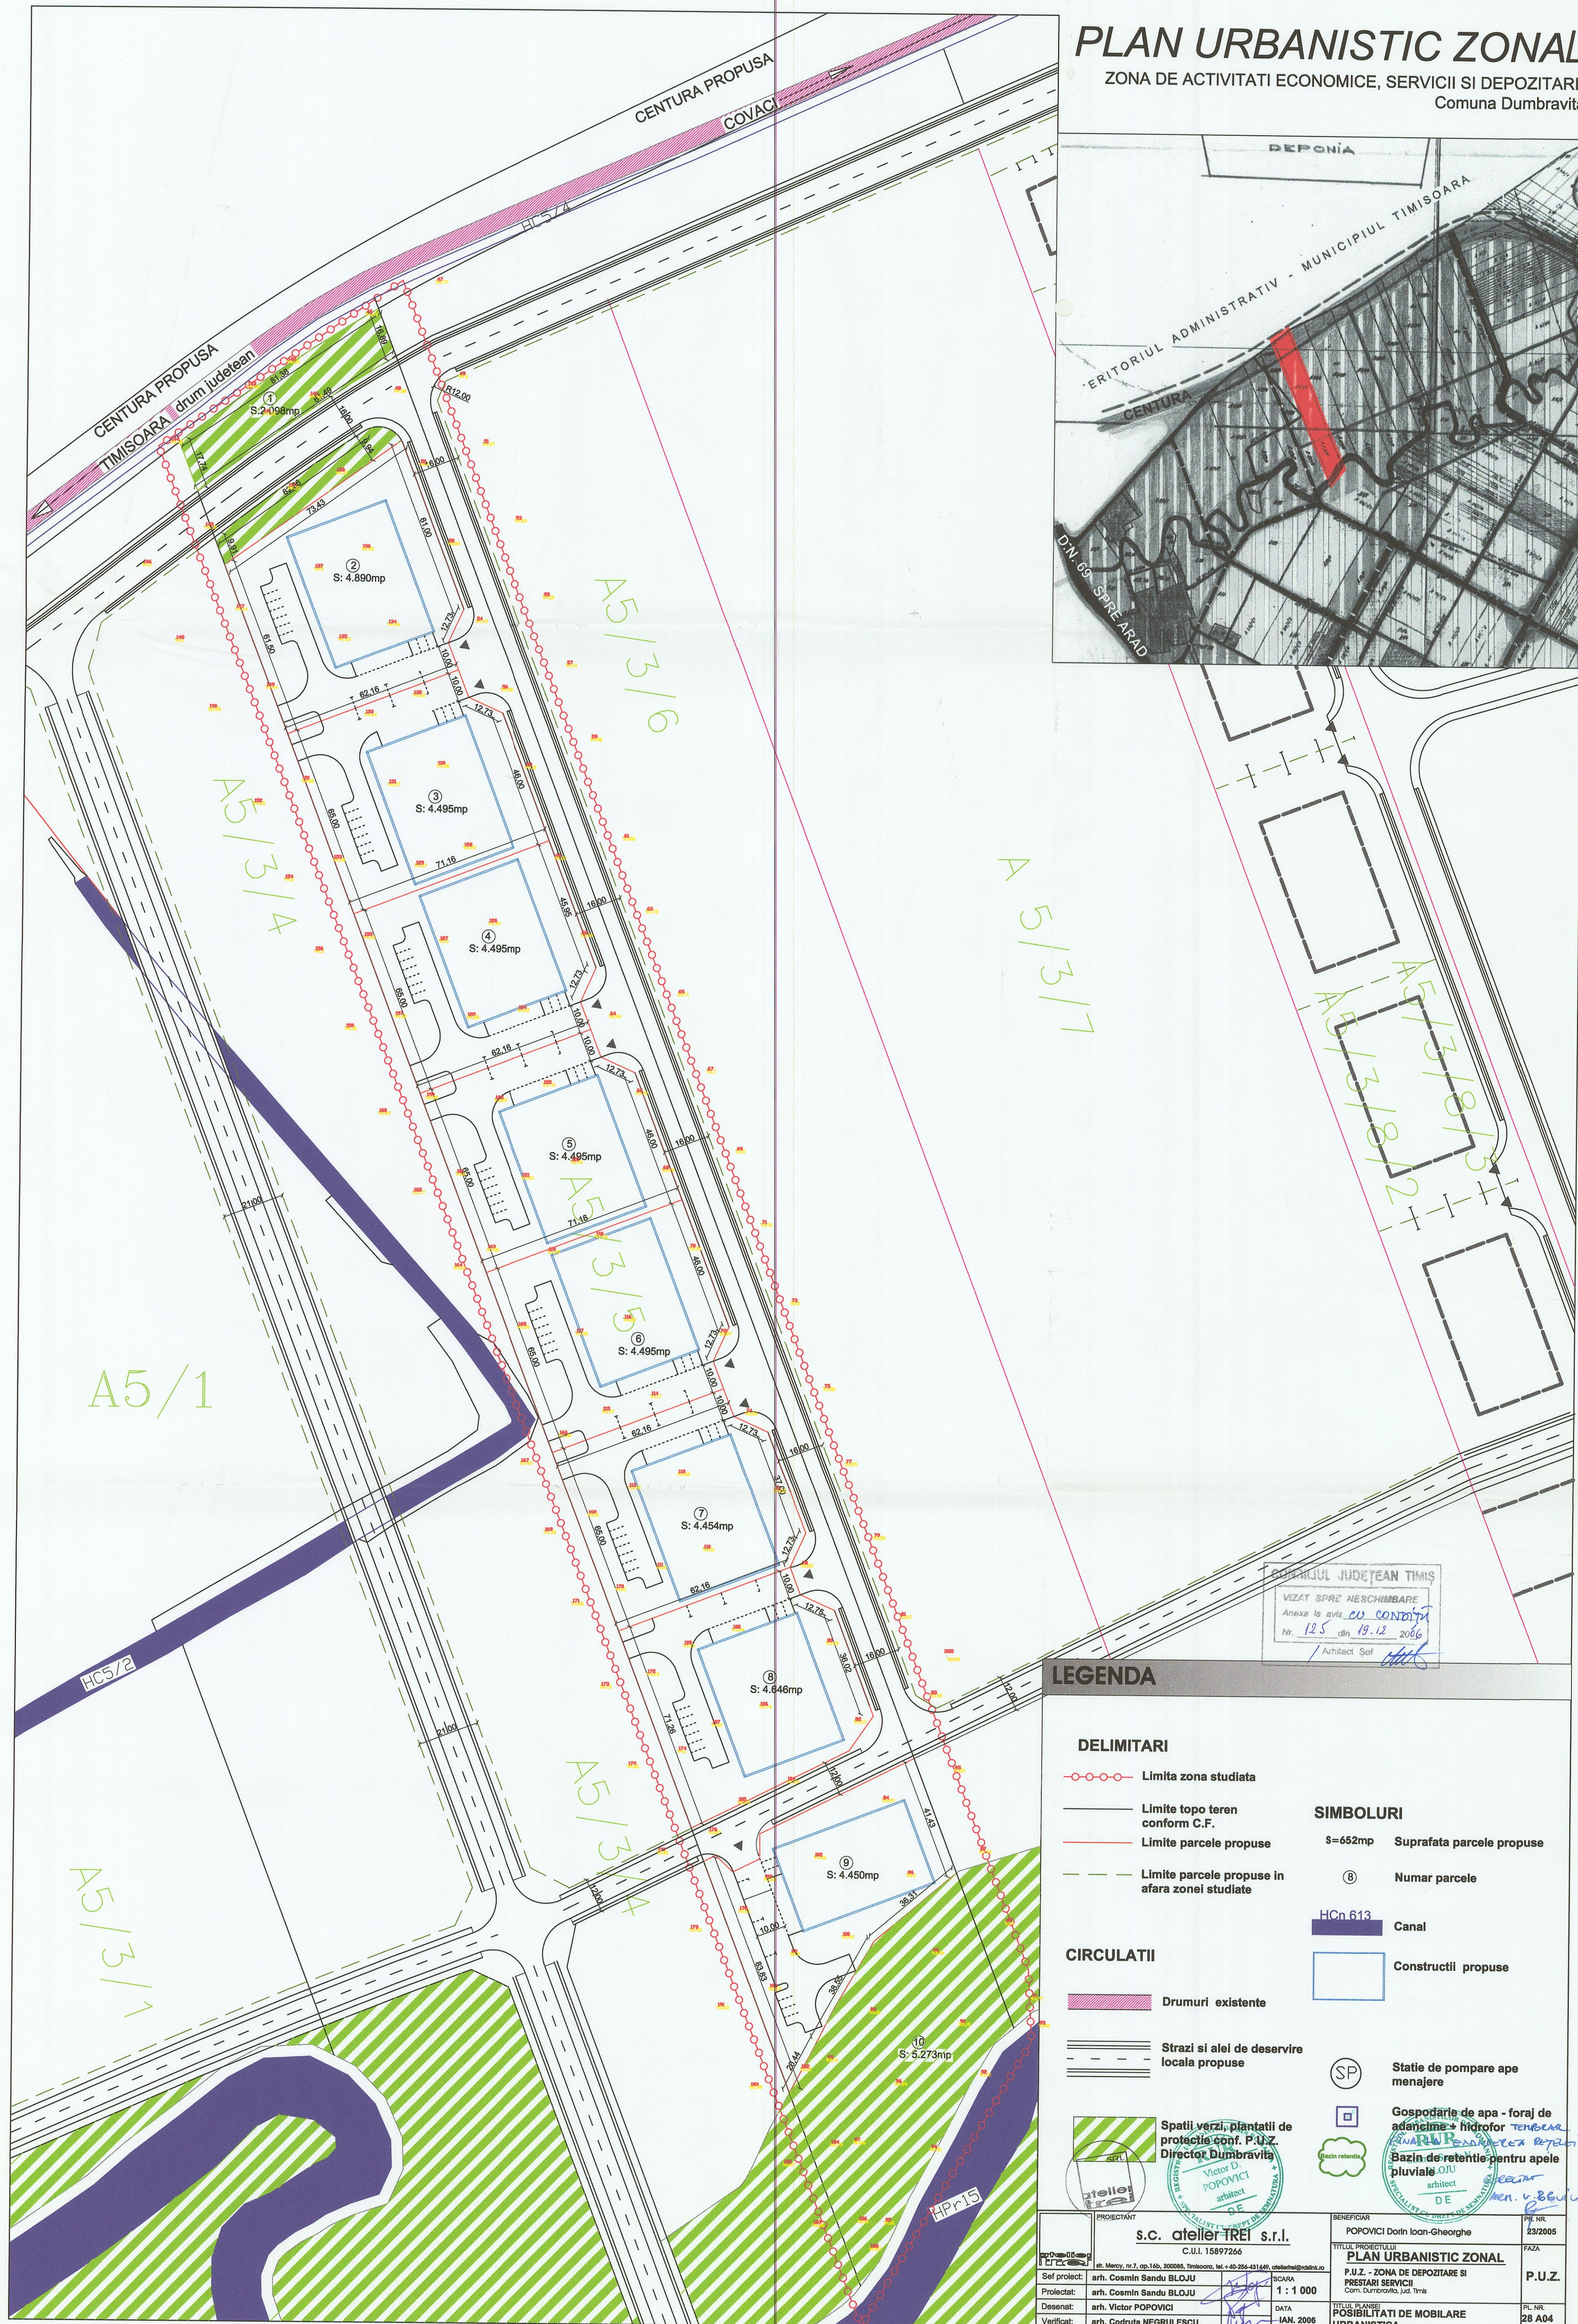

CONSILIUL JUDETEAN TIMIS
VIZAT SPRE RESCHIMBARE
Anexa la actul de autorizatie
Nr. 125 din 19.12.2006
Antisect. Seif

LEGENDA

DELIMITARI

- Limita zona studiata
- Limite topo teren conform C.F.
- Limite parcele propuse
- Limite parcele propuse in afara zonei studiate

SIMBOLURI

- S=652mp Suprafata parcele propuse
- 8 Numar parcele
- HCn 613 Canal
- Constructii propuse

CIRCULATII

- Drumuri existente
- Strazi si alei de deservire locale propuse
- Statie de pompare ape menajere

Spatii verzi, plantatii de protectie conf. P.U.Z. Director Dumbravita

Gospodaria de apa - foraj de adancime hidrofor TENACAL
Bazin de retentie pentru apele pluviale ORU
antitect DE

PROIECTANT s.c. atelier TREI s.r.l. C.U.I. 15897266	BENEFICIAR POPOVICI Dorin Ioan-Gheorghe	PR. NR. 23/2005
PROIECT arh. Cosmin Sandu BLOJU	TITLUL PROIECTULUI PLAN URBANISTIC ZONAL	P.A.Z.
PROIECTIST arh. Cosmin Sandu BLOJU	P.U.Z. - ZONA DE DEPOZITARE SI PRESTARI SERVICII	P.U.Z.
DESINAT arh. Victor POPOVICI	POSIBILITATI DE MOBILARE URBANISTICA	PL. NR. 28 A04
VERIFICAT arh. Codruta NEGRULESCU	DATA IAN. 2006	